


# Geltungsbereich des Bebauungsplanes Nr. 193/III „Schlebusch - Gesundheitspark Leverkusen“

Anlage 7  
Niederschrift  
Rat 14.09.15  
TOP 19 ö. S.

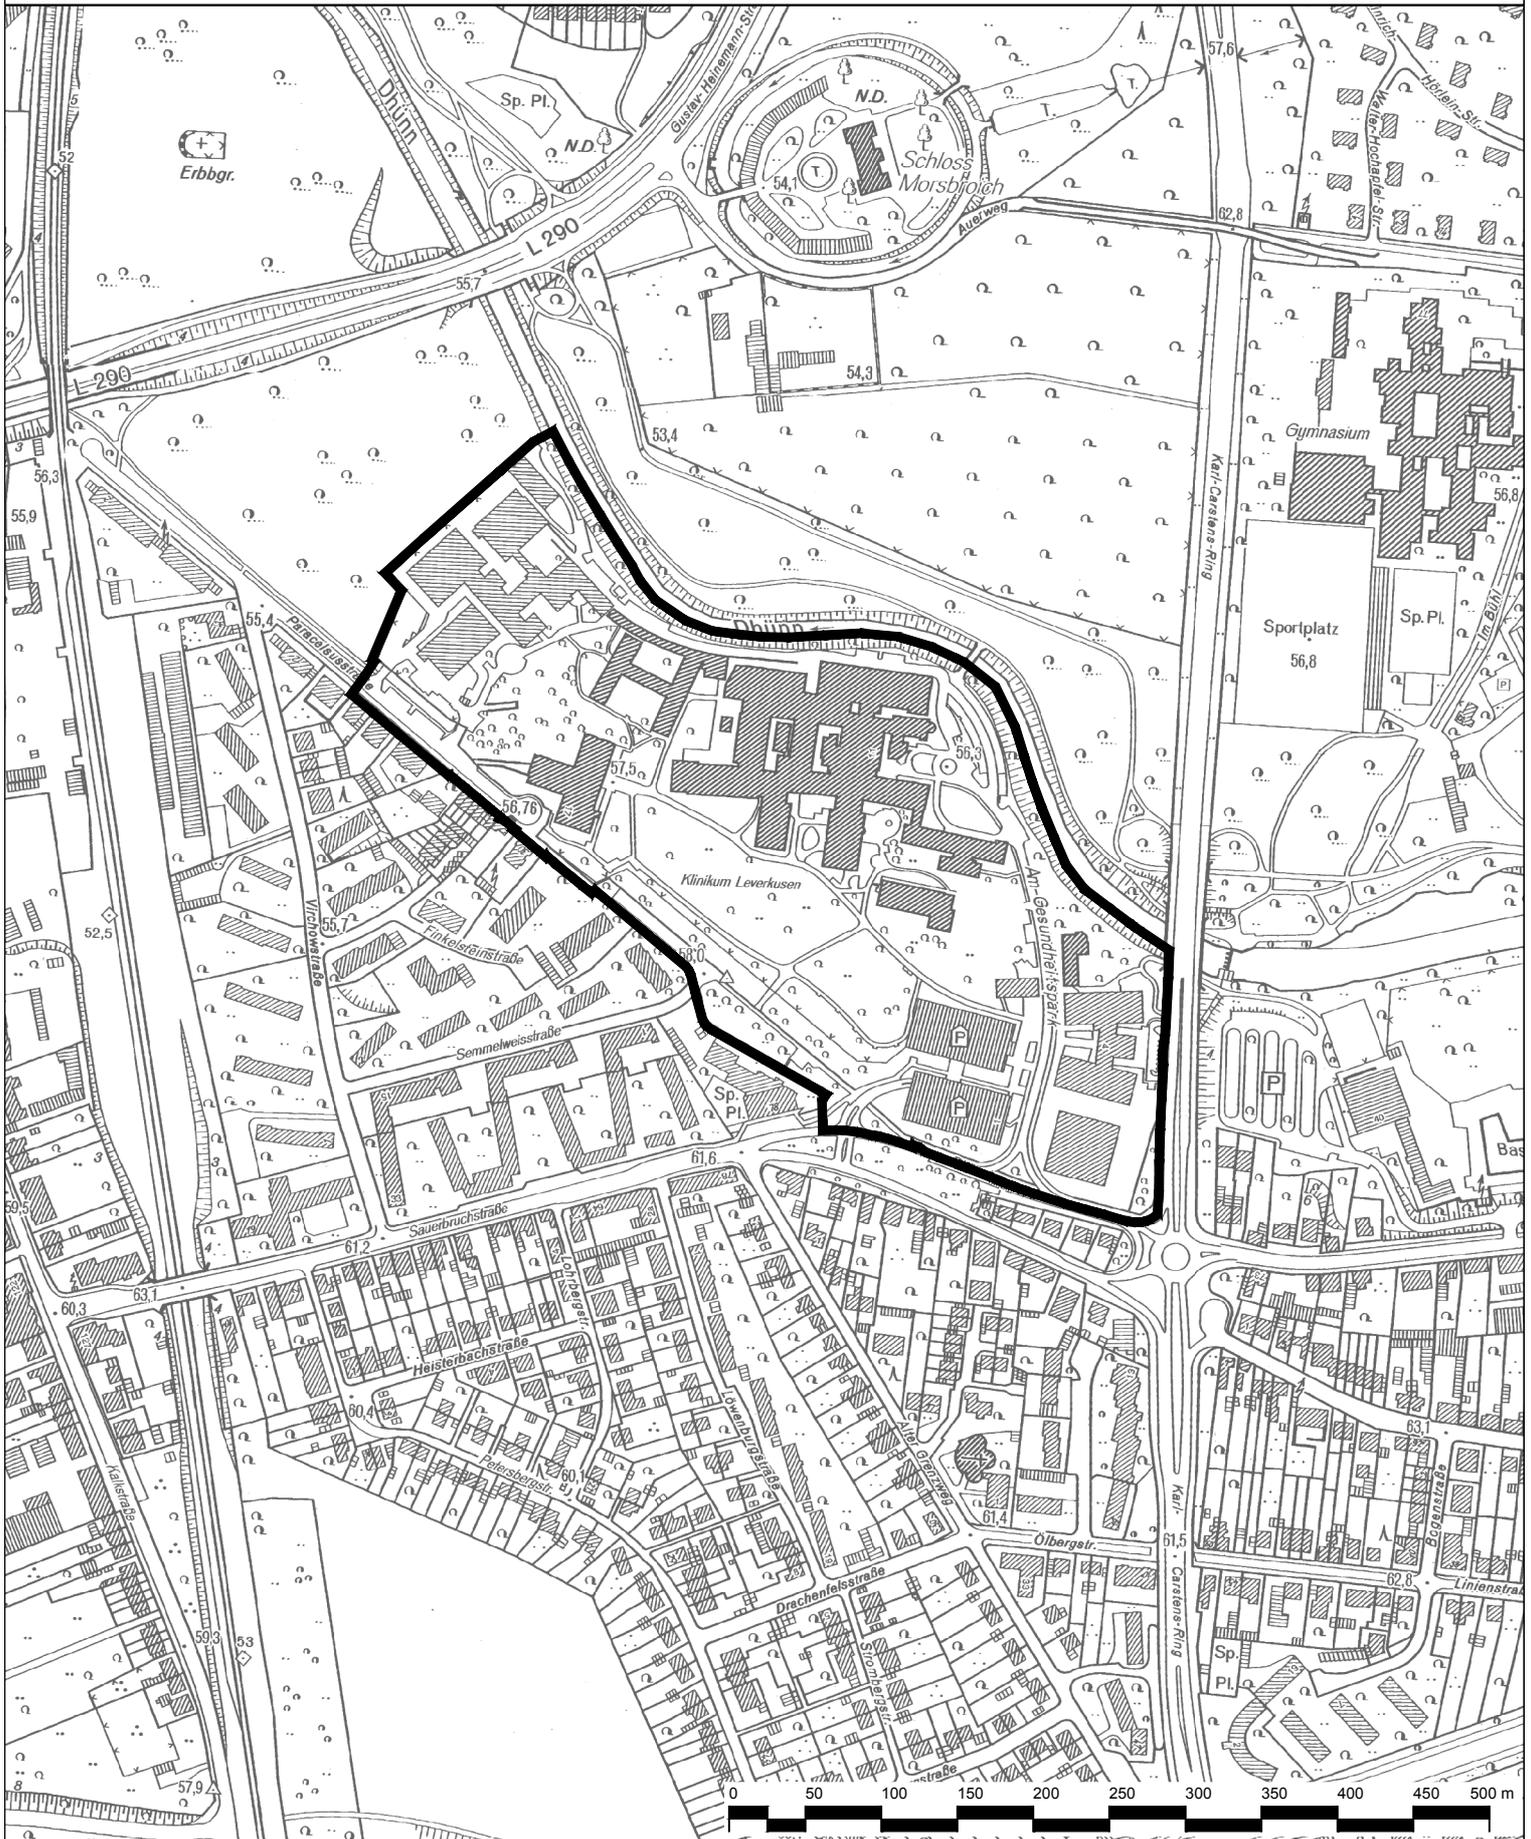

 Geltungsbereich des Bebauungsplanes Nr. 193/III  
„Schlebusch - Gesundheitspark Leverkusen“

 **Stadt Leverkusen** Fachbereich Stadtplanung  
Projekt: 193/III „Schlebusch – Gesundheitspark Leverkusen“  
Maßstab 1:5000 Stand: Januar 2015

Abt.: 613 Sachbearbeitung: Müller Bearb./CAD: Hagenberg Zuletzt gespeichert am: 28.01.2015

G:\613\Zeichnerz\_Zeichnungen\B\Plane\193\_III\_Gesundheitspark\_Leverkusen\03\_Anlagen\2015\_01\_26\BLATTSCHNITT\_ENTWURF\_2\_Neu.dwg

