

Bürger für Bürger  
**BÜRGERLISTE Leverkusen e.V.**  
 überparteilich - tolerant

Fraktion

=> 012  
meB/3/4/10

BÜRGERLISTE 51379 Leverkusen, Kölner Straße 34

Tel. 0214 / 406-8730 Fax 406-8731  
INTERNET: <http://www.buergerliste.de>

Leverkusen, den 10.4.2010

12  
10/107<sup>12</sup>  
04/10

An den Oberbürgermeister der Stadt Leverkusen, Büro des Rates

Bitte setzen Sie nachfolgenden Antrag auf die Tagesordnung des  
 Bezirkes II sowie die des Rates

Das Eckareal Düsseldorfer-/Brückenstraße - Pläne in Anlage - wird  
 zusammen mit den betroffenen Anliegern einer sinnvollen Überplanung  
 zugeführt.

**Begründung:**

Aus dem Kreis der Grundstücksbesitzer werden immer wieder Vorschläge  
 gemacht, die Probleme dieses Areals zu lösen, das eingangs zum Ortskern  
 von Opladen nicht gerade einladend, ja geradezu abweisend wirkt.

Weiterhin macht die TBL immer neue Vorstöße, den Verkehrsbereich um den  
 anliegenden großen Kreisverkehr sinnvoll zu attraktivieren. Siehe neue  
 Vorlage I

Der Gesamtbereich sollte deshalb endlich einer sinnvollen und einladenden  
 Lösung zugeführt werden.

Stefan Manglitz

Michael Quatz

  
 ( Erhard T. Schoofs )

**AUSZUG AUS DEM LIEGENSCHAFTSKATASTER**


- Liegenschaftskarte / Flurkarte -  
Standardauszug

Maßstab 1:500

Datum 30.10.2001 (Antrag-Nr.: 62-14-411ks)

Stadt Leverkusen  
Fachbereich Kataster und Vermessung

Gemeinde Leverkusen  
Gemarkung Opladen Flur 19  
Flurstück 14

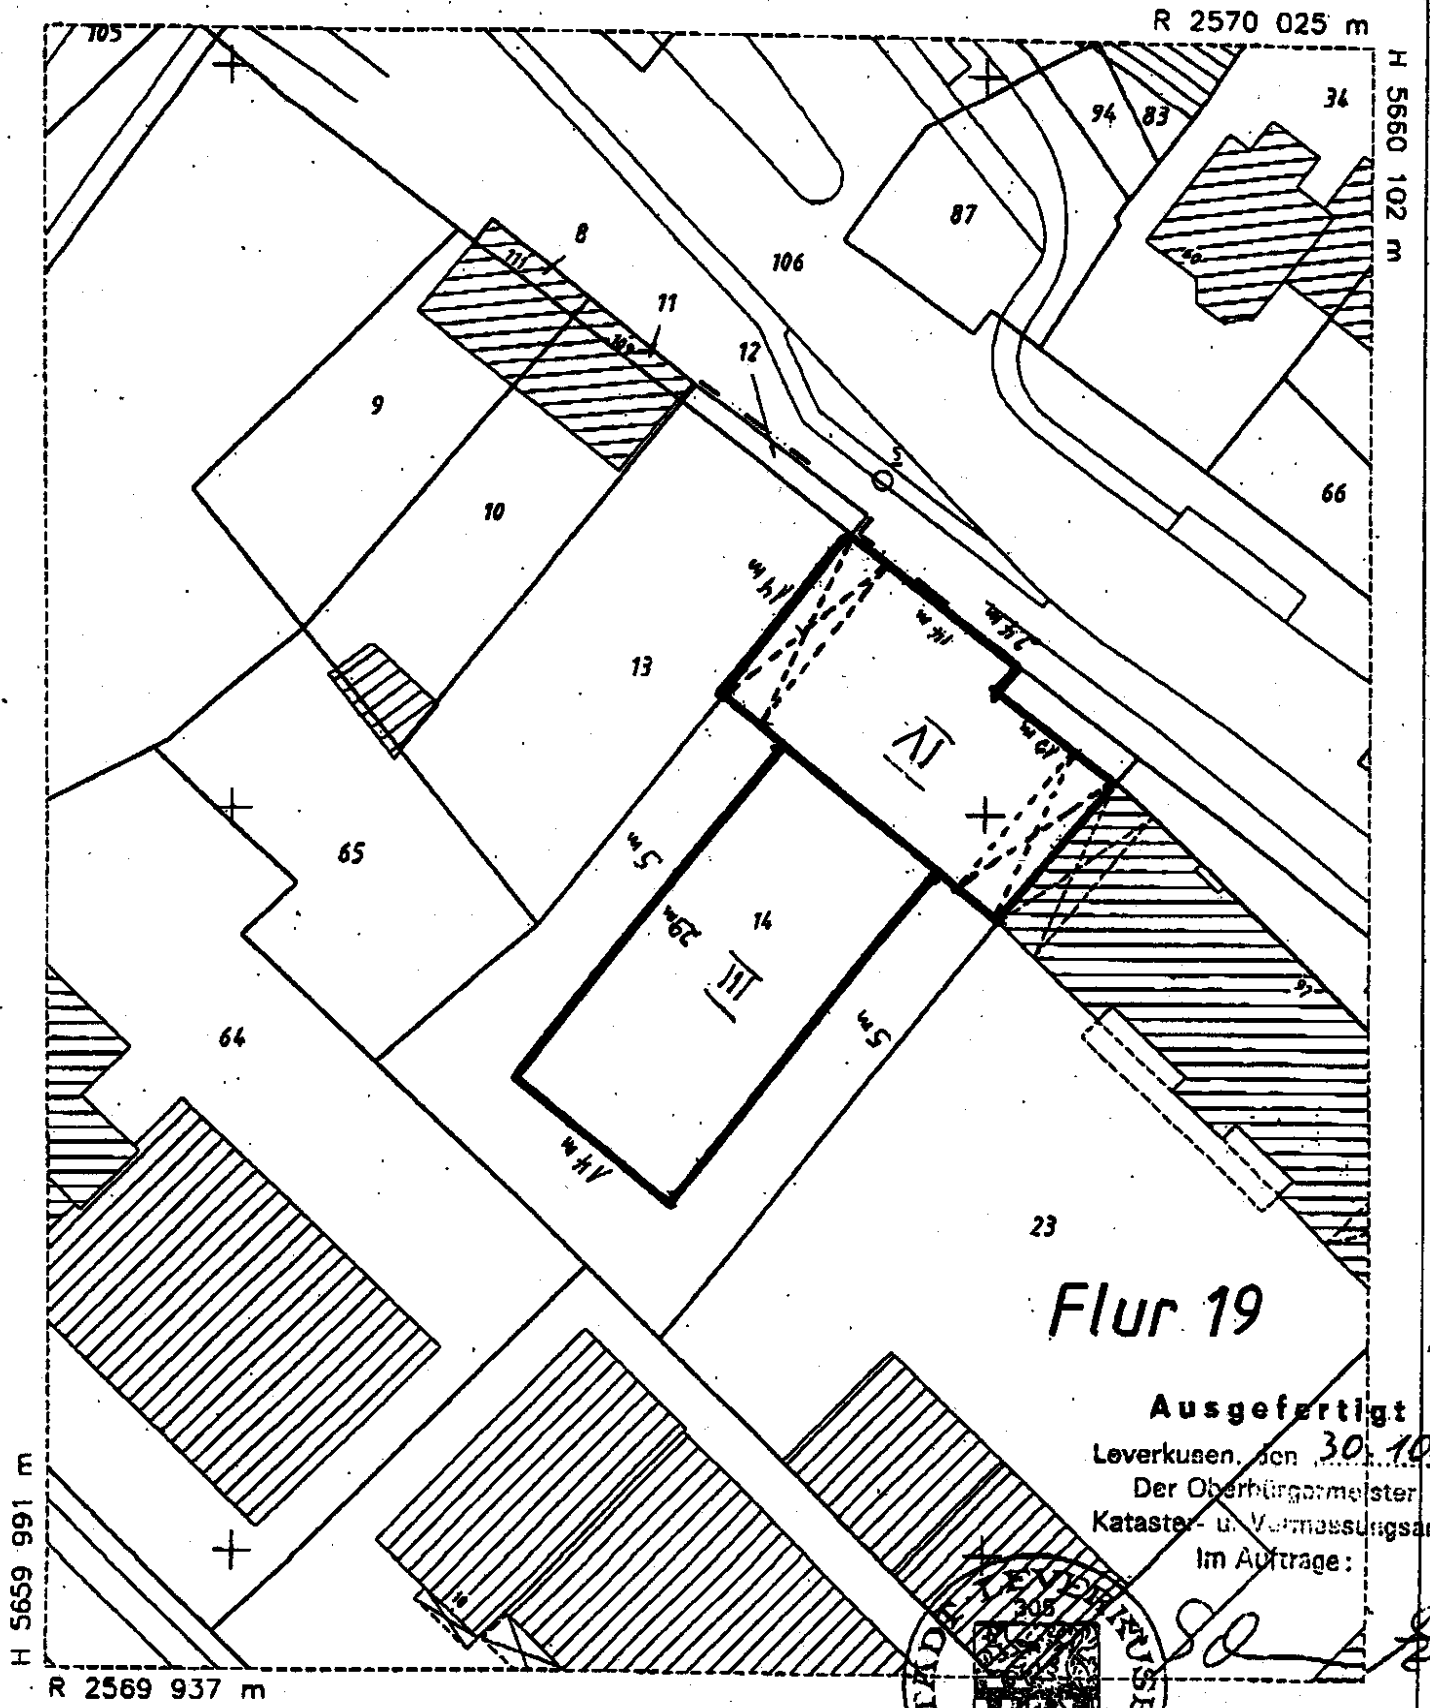

**Flur 19**

**Ausgefertigt**  
Leverkusen, den 30.10.01  
Der Oberbürgermeister  
Kataster- u. Vermessungsamt  
im Auftrage:



*[Handwritten signature]*

