





geplanter Standort  
Sporthalle

Landrat-Lucas-  
Gymnasium



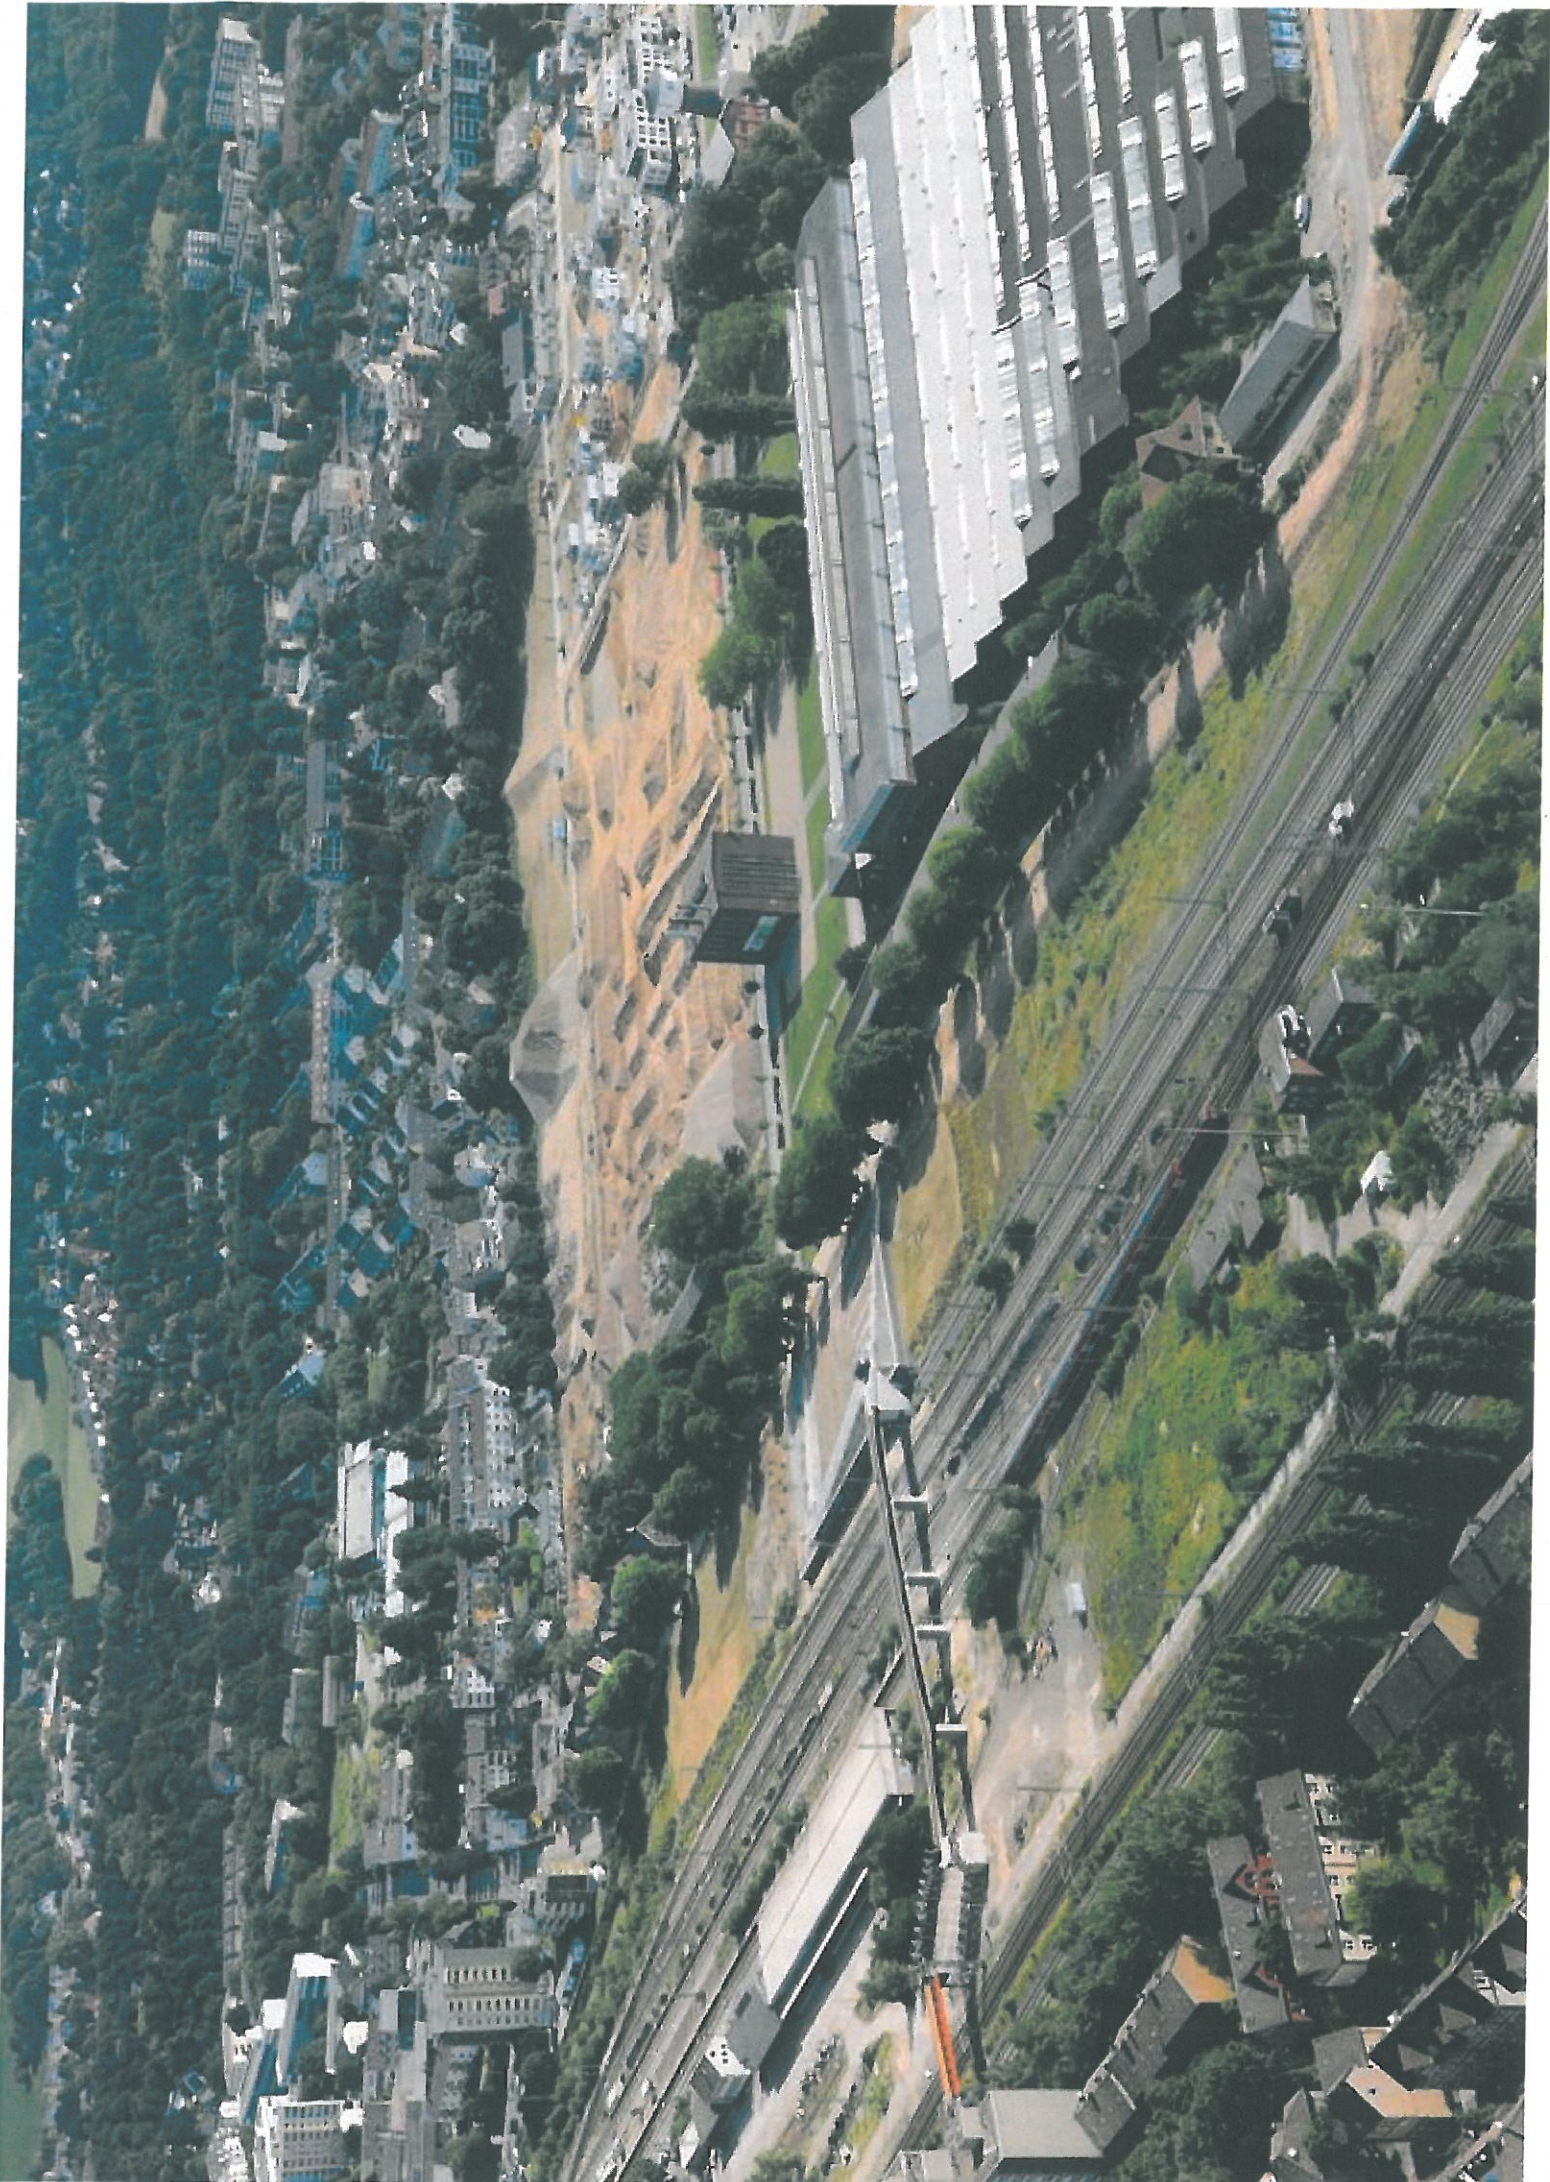




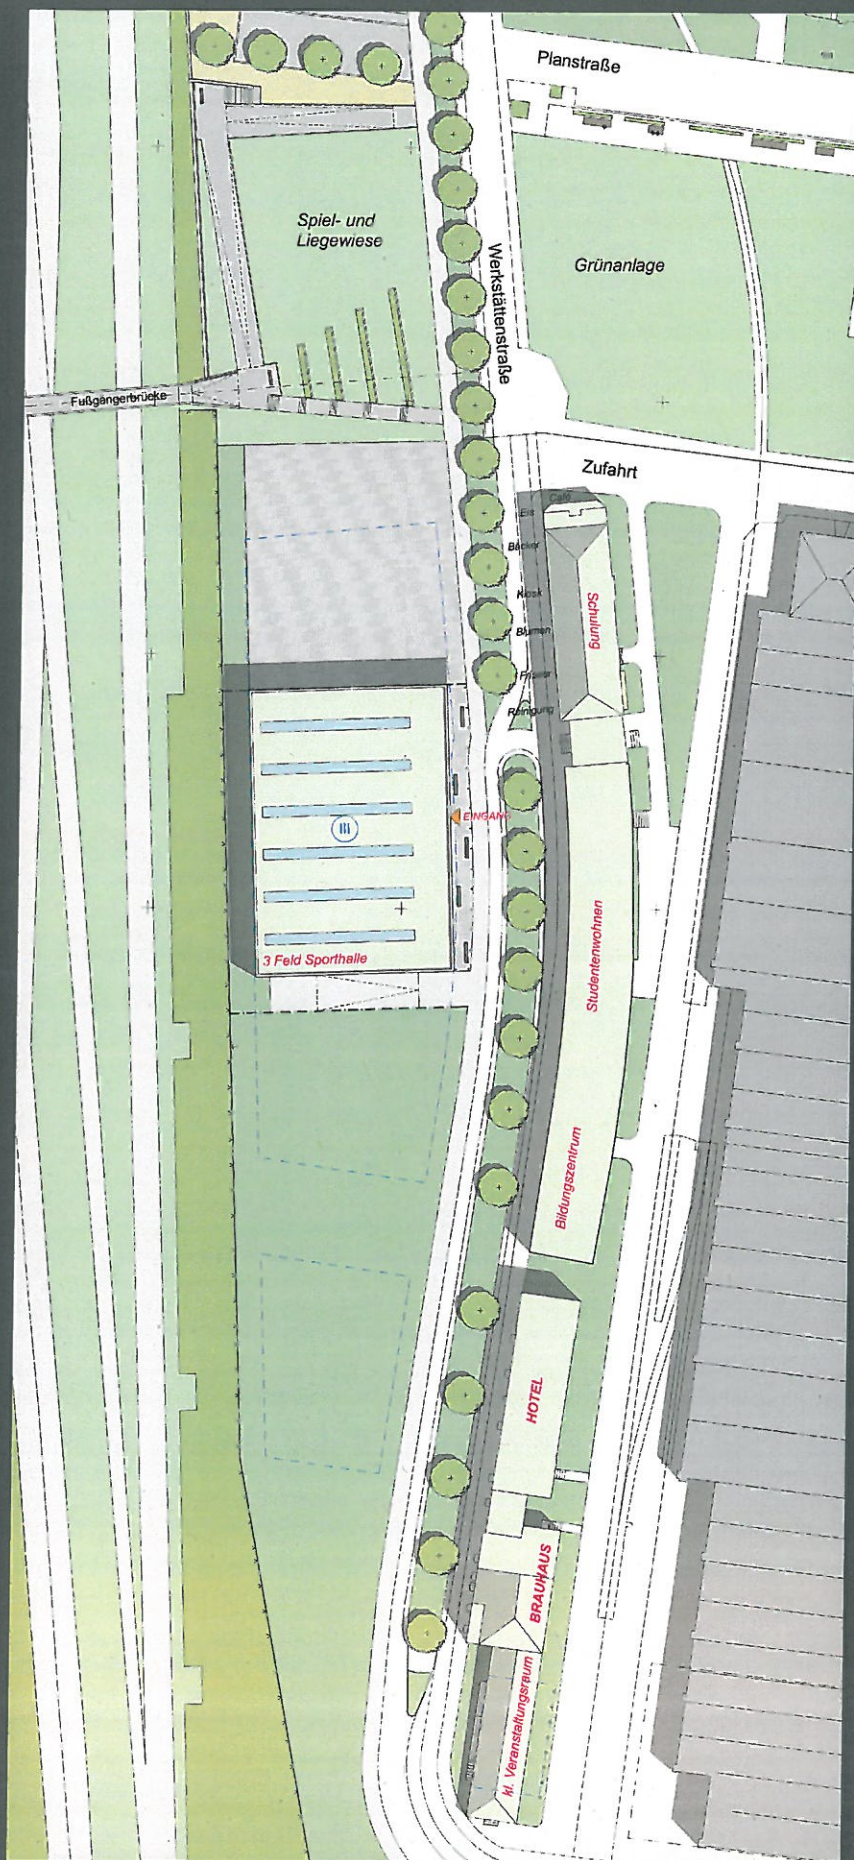


Lageplan „nbs-o“ - 3 Feldsporthalle in Leverkusen Opladen, M 1: 500 - 10.11.2015




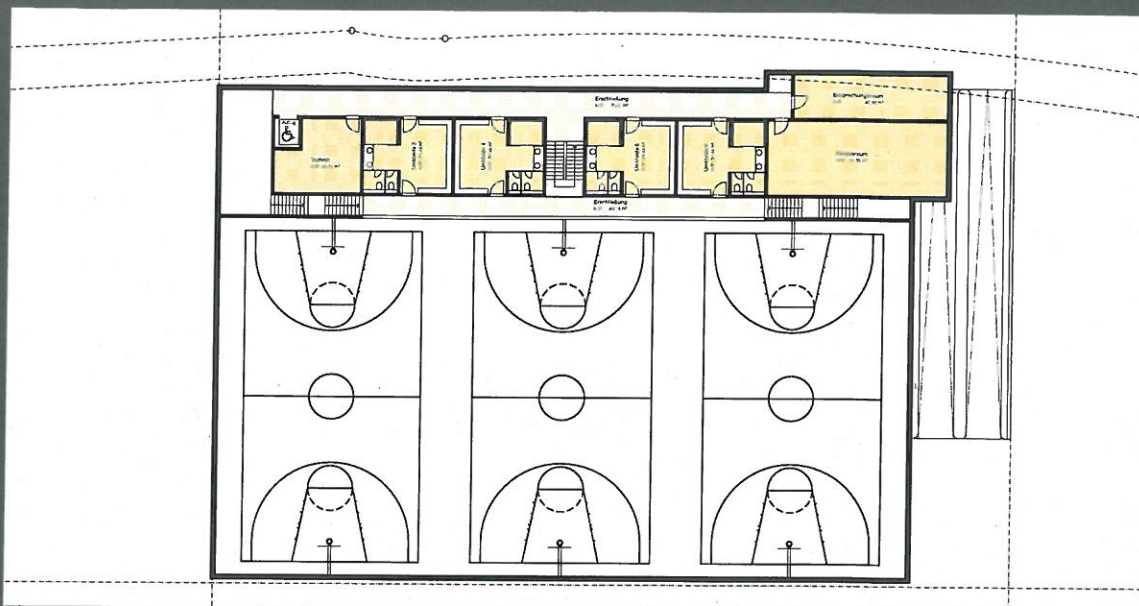

Grundriss Obergeschoss „nbs-o“ - 3 Feldsporthalle in Leverkusen- Opladen, M 1: 200, 09.11.2015

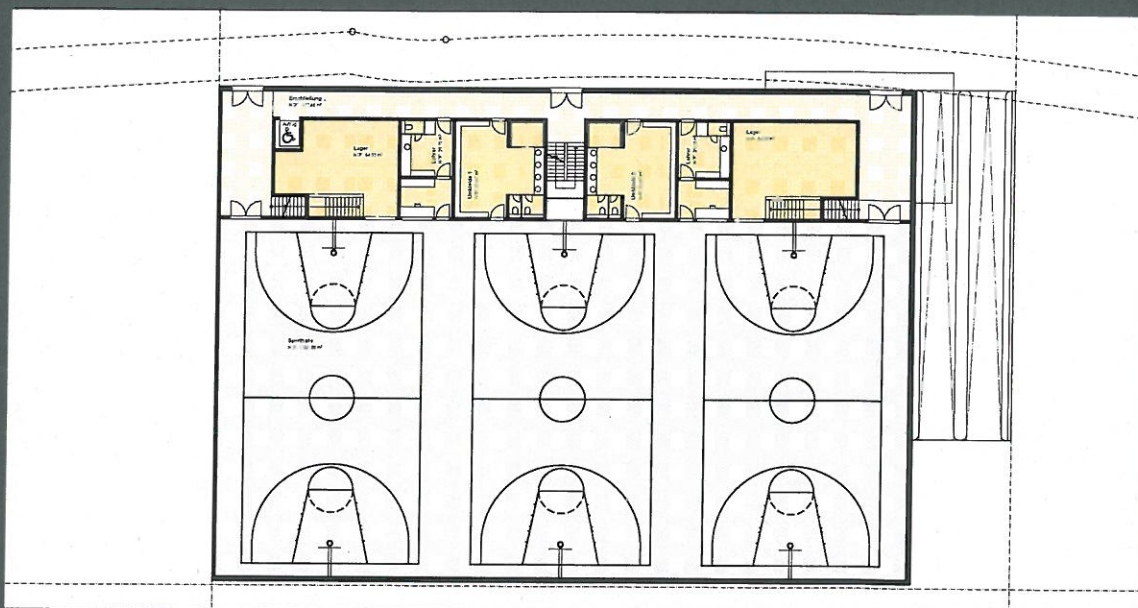

Grundriss Erdgeschoss „nbs-o“ - 3 Feldsporthalle in Leverkusen- Opladen, M 1: 200, 09.11.2015

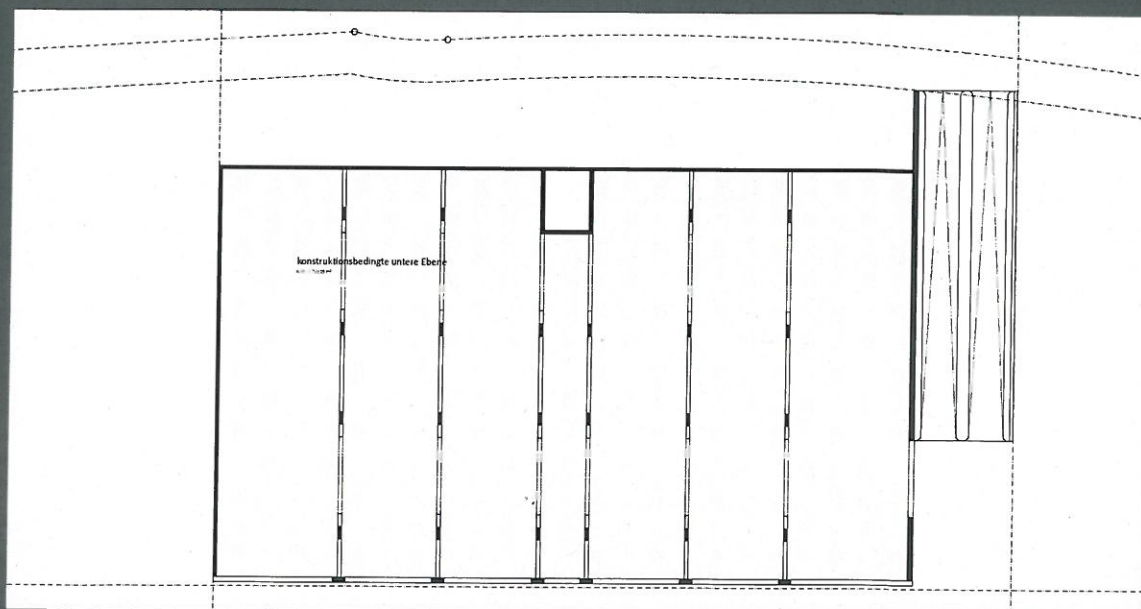

Grundriss konstruktionsbedingte untere Ebene „nbs-o“ - 3 Feldsporthalle in Leverkusen- Opladen, M 1: 200, 09.11.2015