


Geltungsbereich des Vorhabenbezogenen Bebauungsplanes V 29/III "Schlebusch - Einzelhandel Reuterstraße"

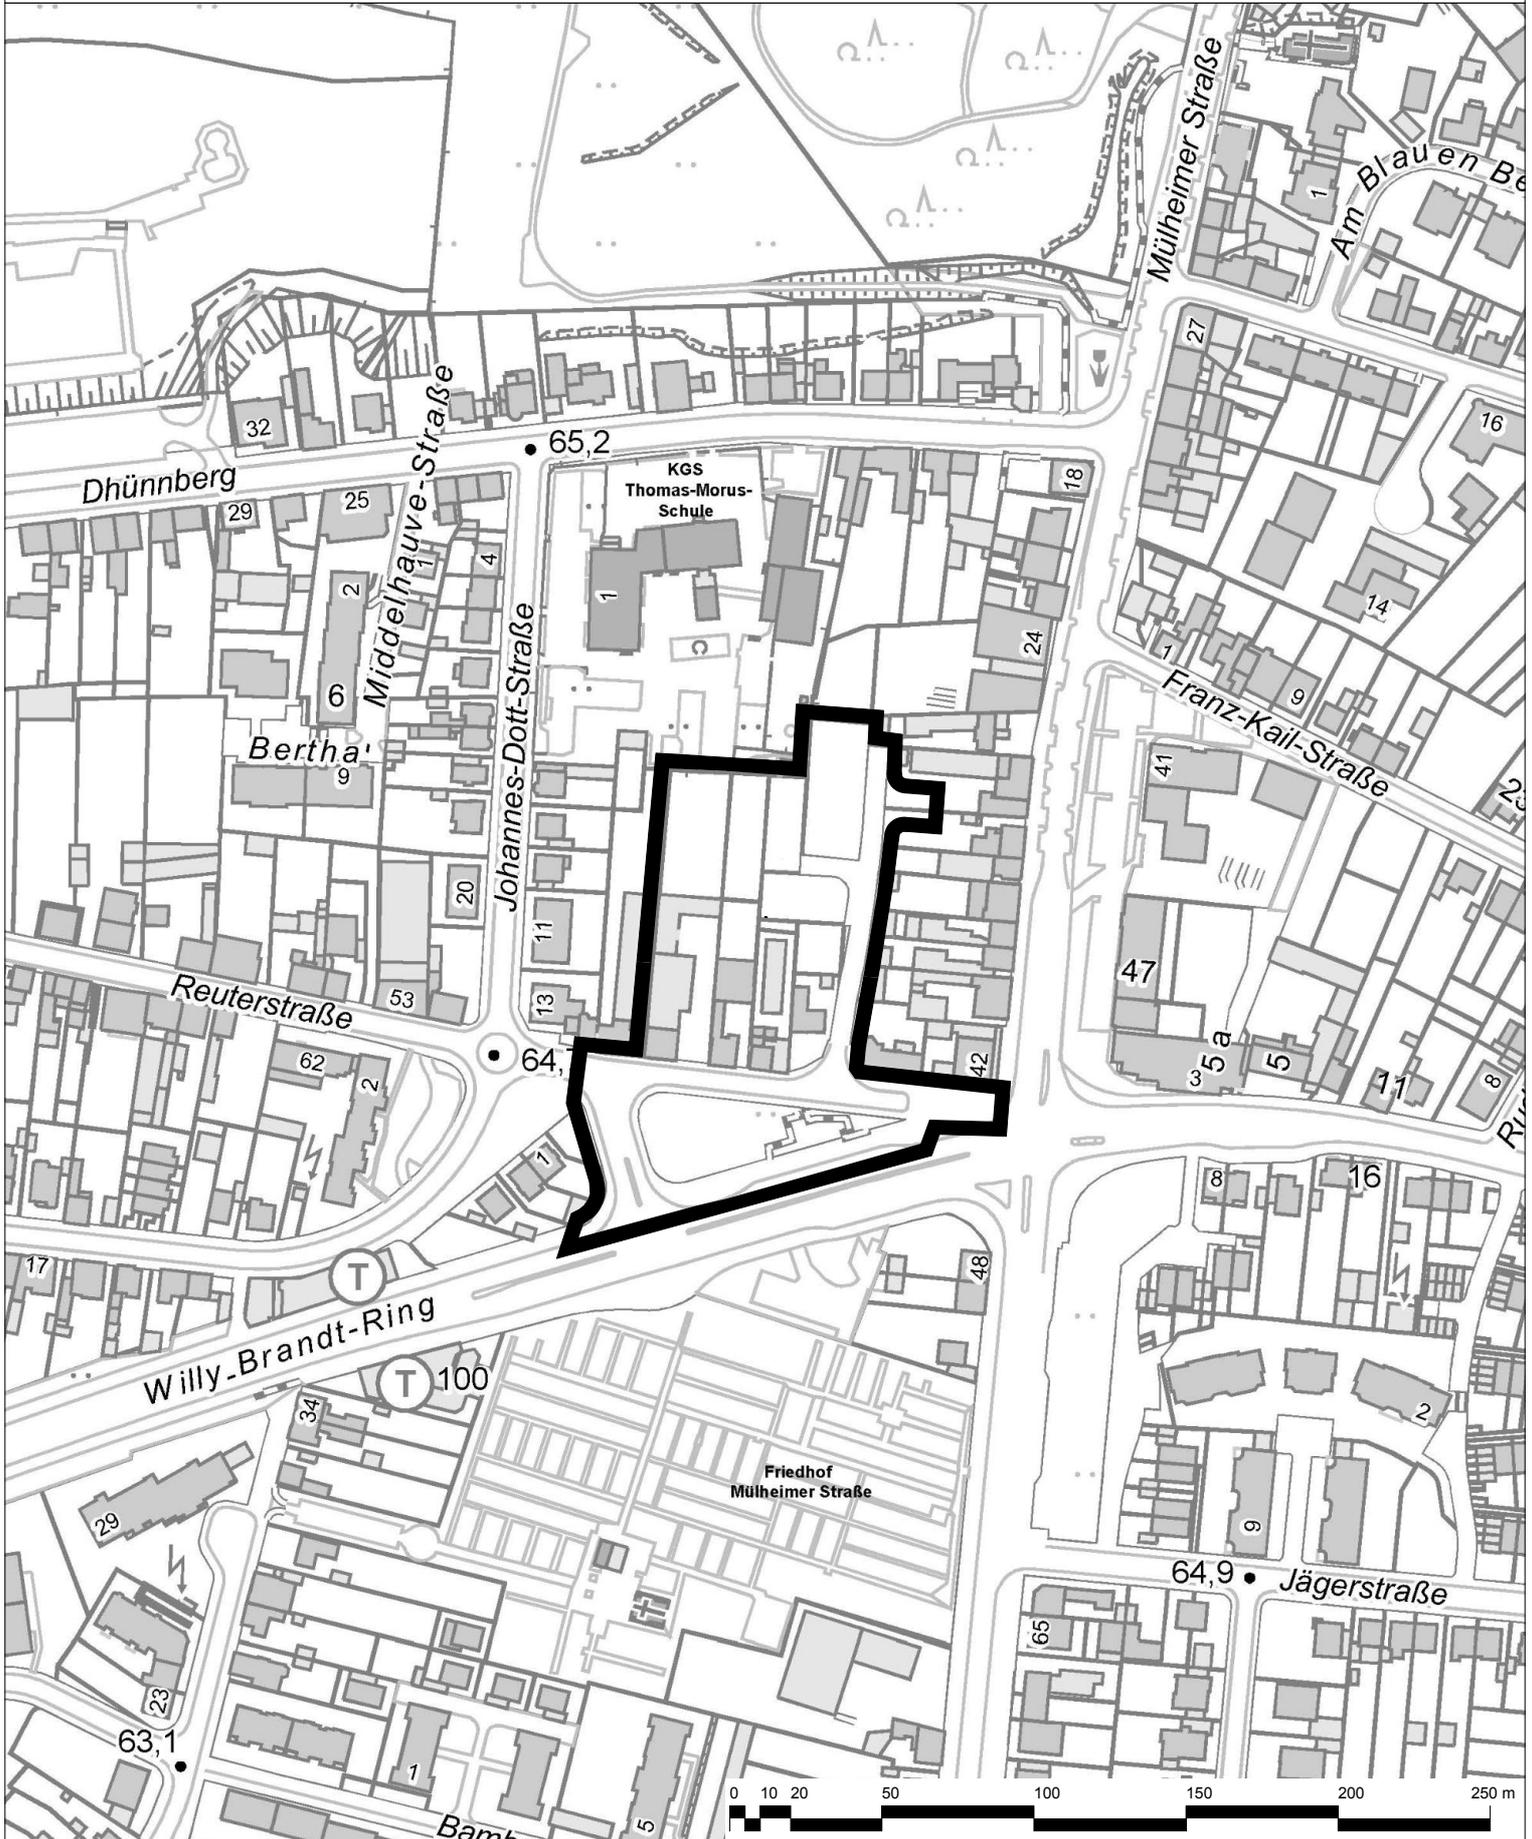

Geltungsbereich des Vorhabenbezogenen Bebauungsplanes V 29/III
"Schlebusch - Einzelhandel Reuterstraße"



Stadt Leverkusen Fachbereich Stadtplanung

Projekt: Vorhabenbezogener Bebauungsplan V 29/III "Schlebusch - Einzelhandel Reuterstraße"

Maßstab 1:2500 Stand: November 2015

Abt.: 613 Sachbearbeitung:

Bearb./CAD:

Zuletzt gespeichert am: 26.11.2015

