


# Vorhabenbezogener Bebauungsplan V 29/III

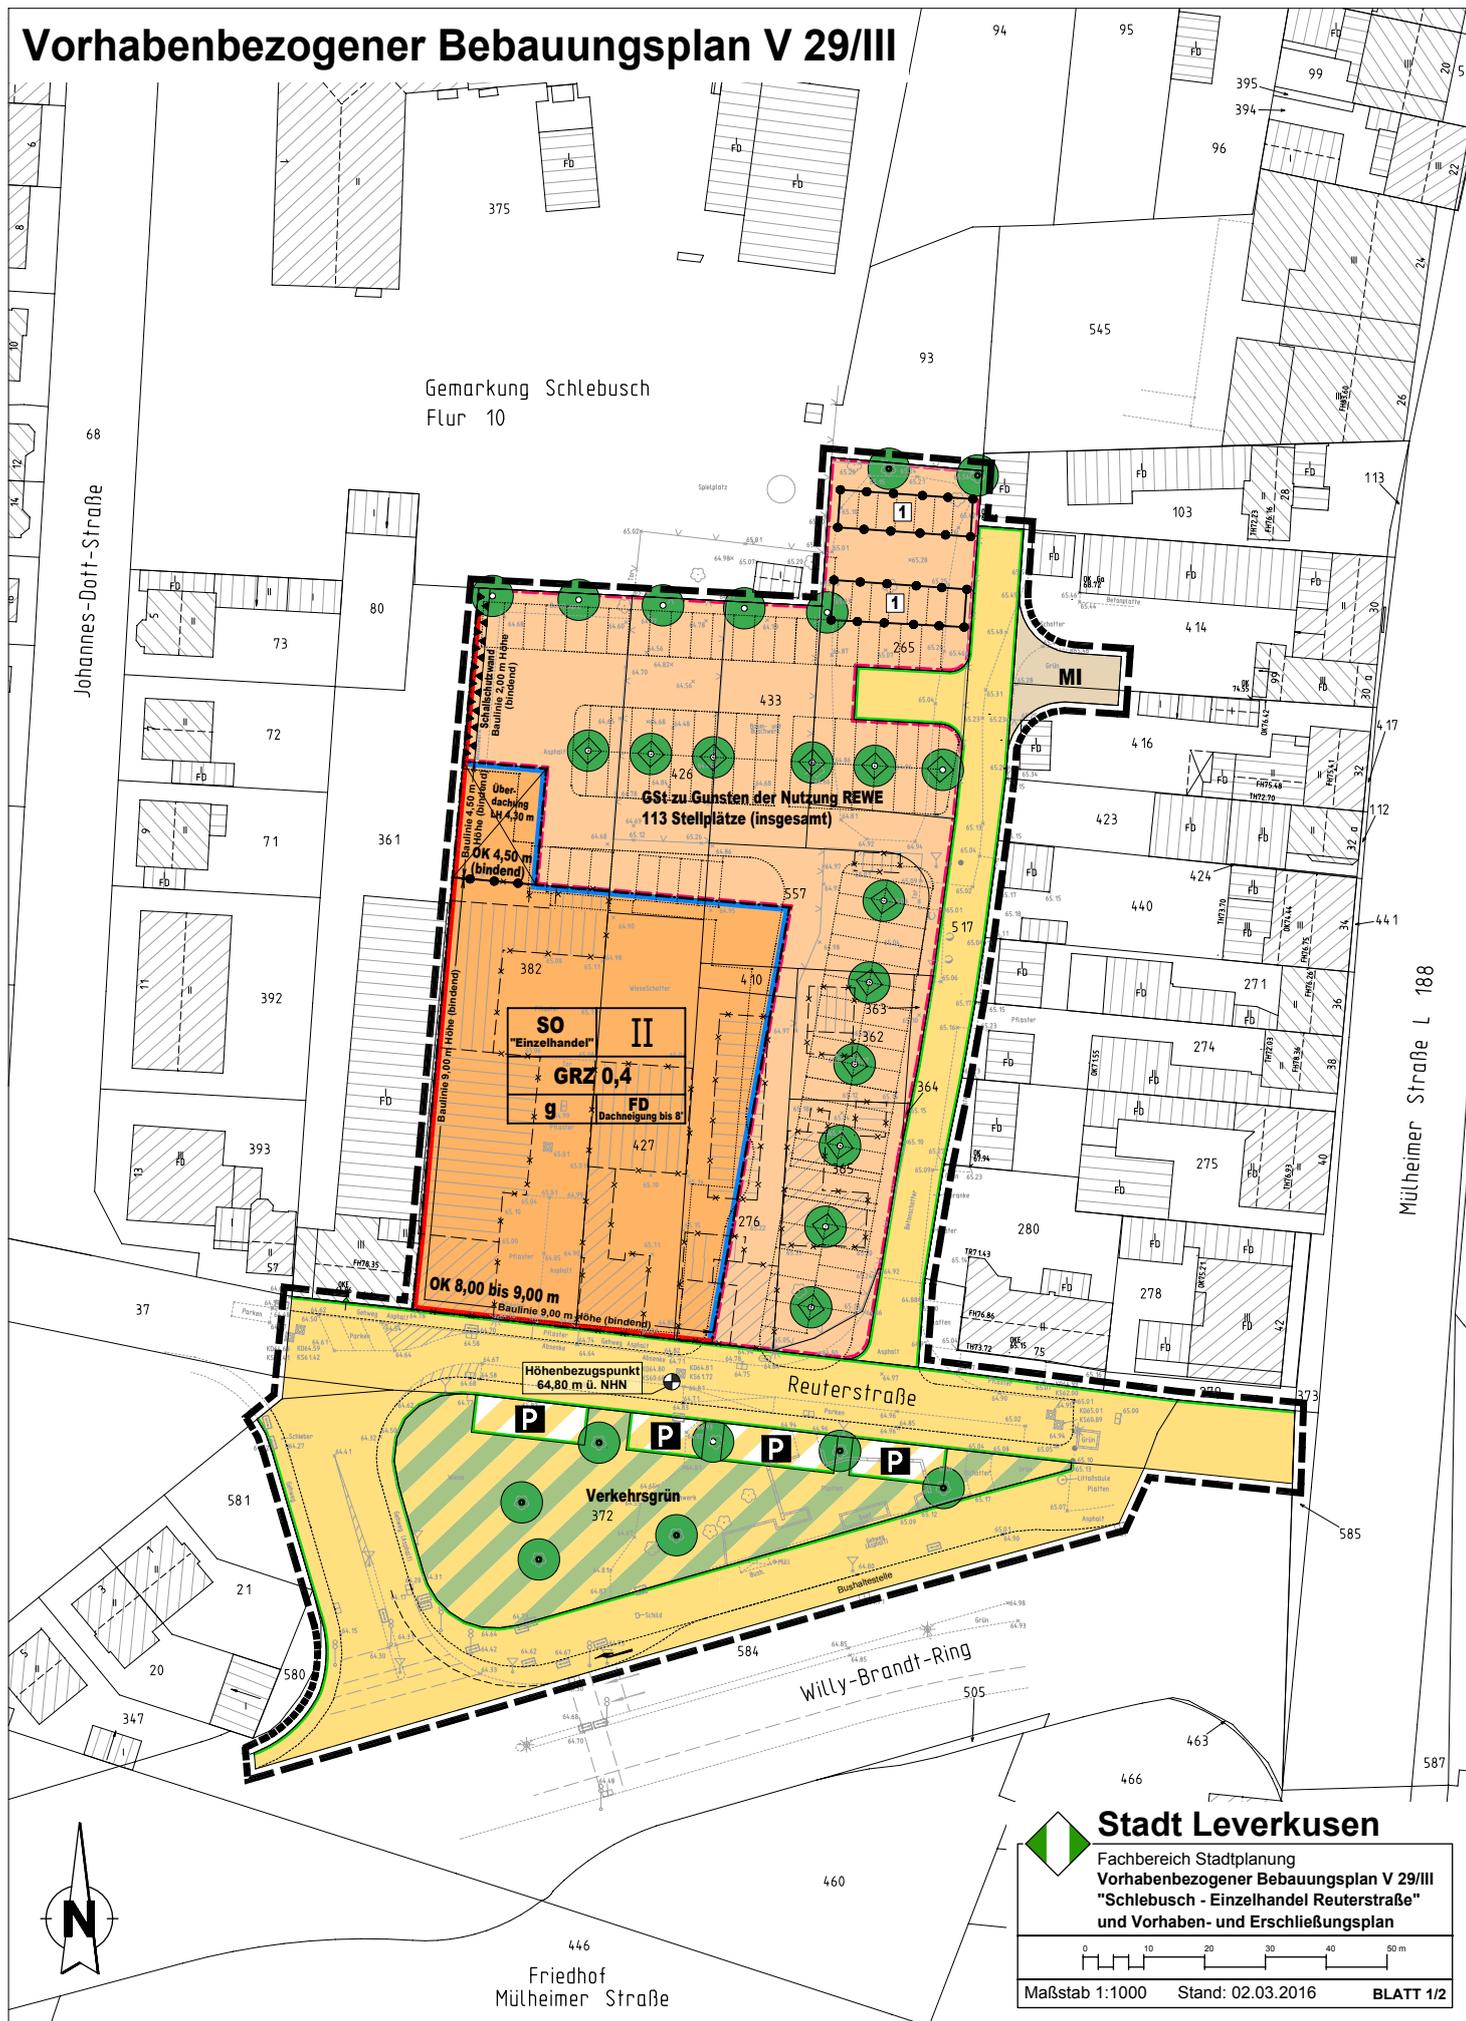

Gemarkung Schlebusch  
Flur 10

Johannes-Dorf-Straße

Mülheimer Straße L 188

Reuterstraße

Willy-Brandt-Ring

Friedhof  
Mülheimer Straße



**Stadt Leverkusen**  
 Fachbereich Stadtplanung  
 Vorhabenbezogener Bebauungsplan V 29/III  
 "Schlebusch - Einzelhandel Reuterstraße"  
 und Vorhaben- und Erschließungsplan

0 10 20 30 40 50 m

Maßstab 1:1000 Stand: 02.03.2016 **BLATT 1/2**