


Geltungsbereich des Vorhabenbezogenen Bebauungsplanes V 29/III "Schlebusch - Einzelhandel Reuterstraße"

Anlage 6

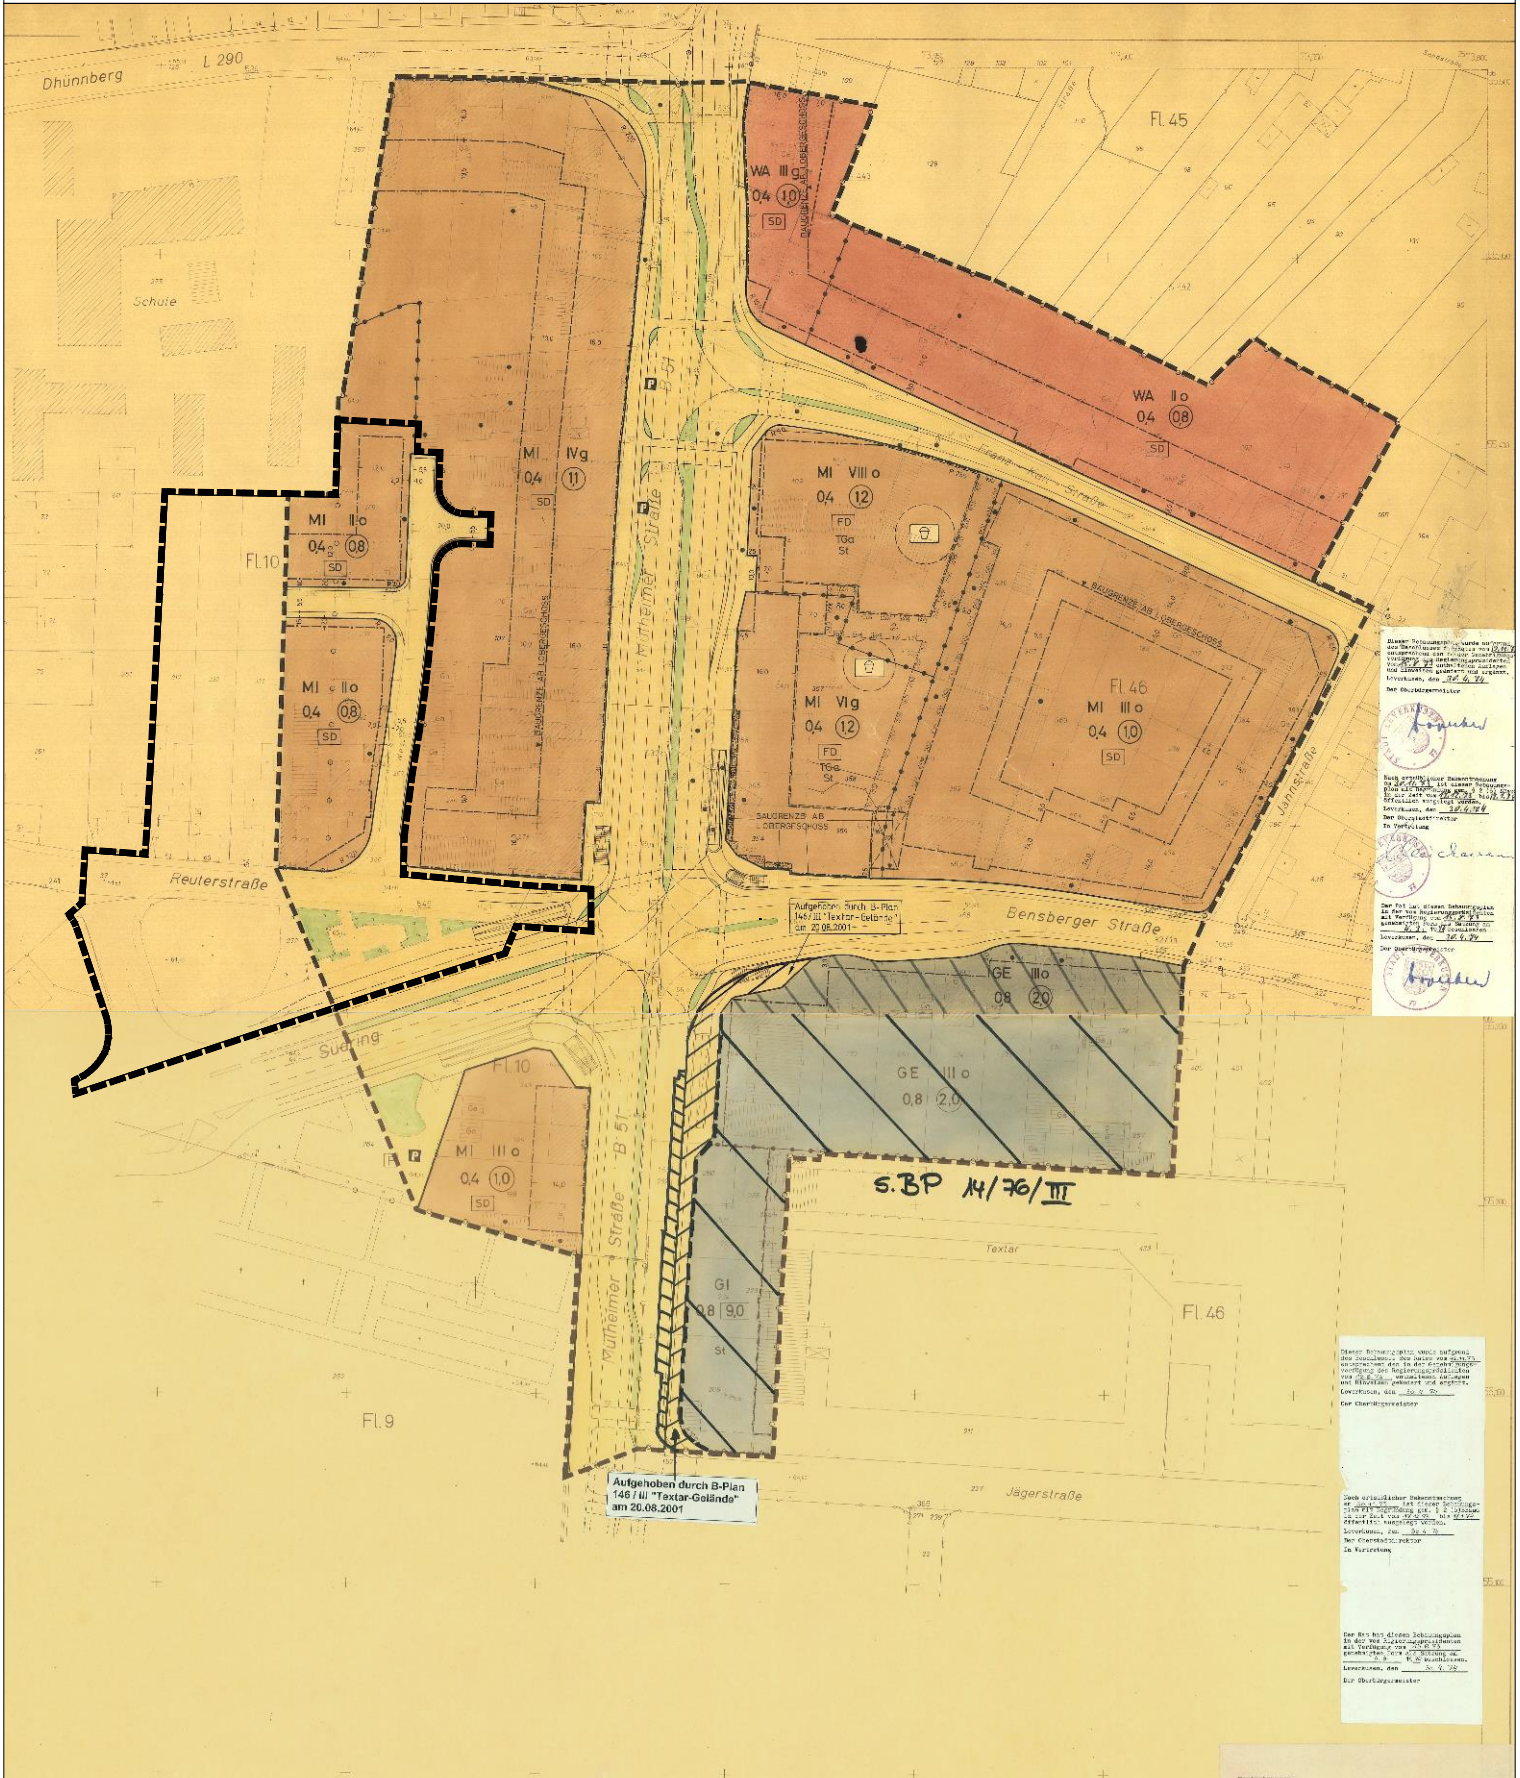

- Geltungsbereich des Vorhabenbezogenen Bebauungsplanes V 29/III "Schlebusch - Einzelhandel Reuterstraße"
- Geltungsbereich des rechtskräftigen Bebauungsplanes Nr. 102/72 "Franz-Kail-Straße"

Stadt Leverkusen Fachbereich Stadtplanung

Projekt: Vorhabenbezogener Bebauungsplan V 29/III "Schlebusch - Einzelhandel Reuterstraße"
 Maßstab: 1:2000 Stand: November 2015

Abt.: 613 Sachbearbeitung:

Bearb./CAD:

Zuletzt gespeichert am: 26.11.2015

