


Geltungsbereich des Bebauungsplanes Nr. 221/II
"Opladen - Kreisverkehr Rennbaumstraße"

Anlage 3

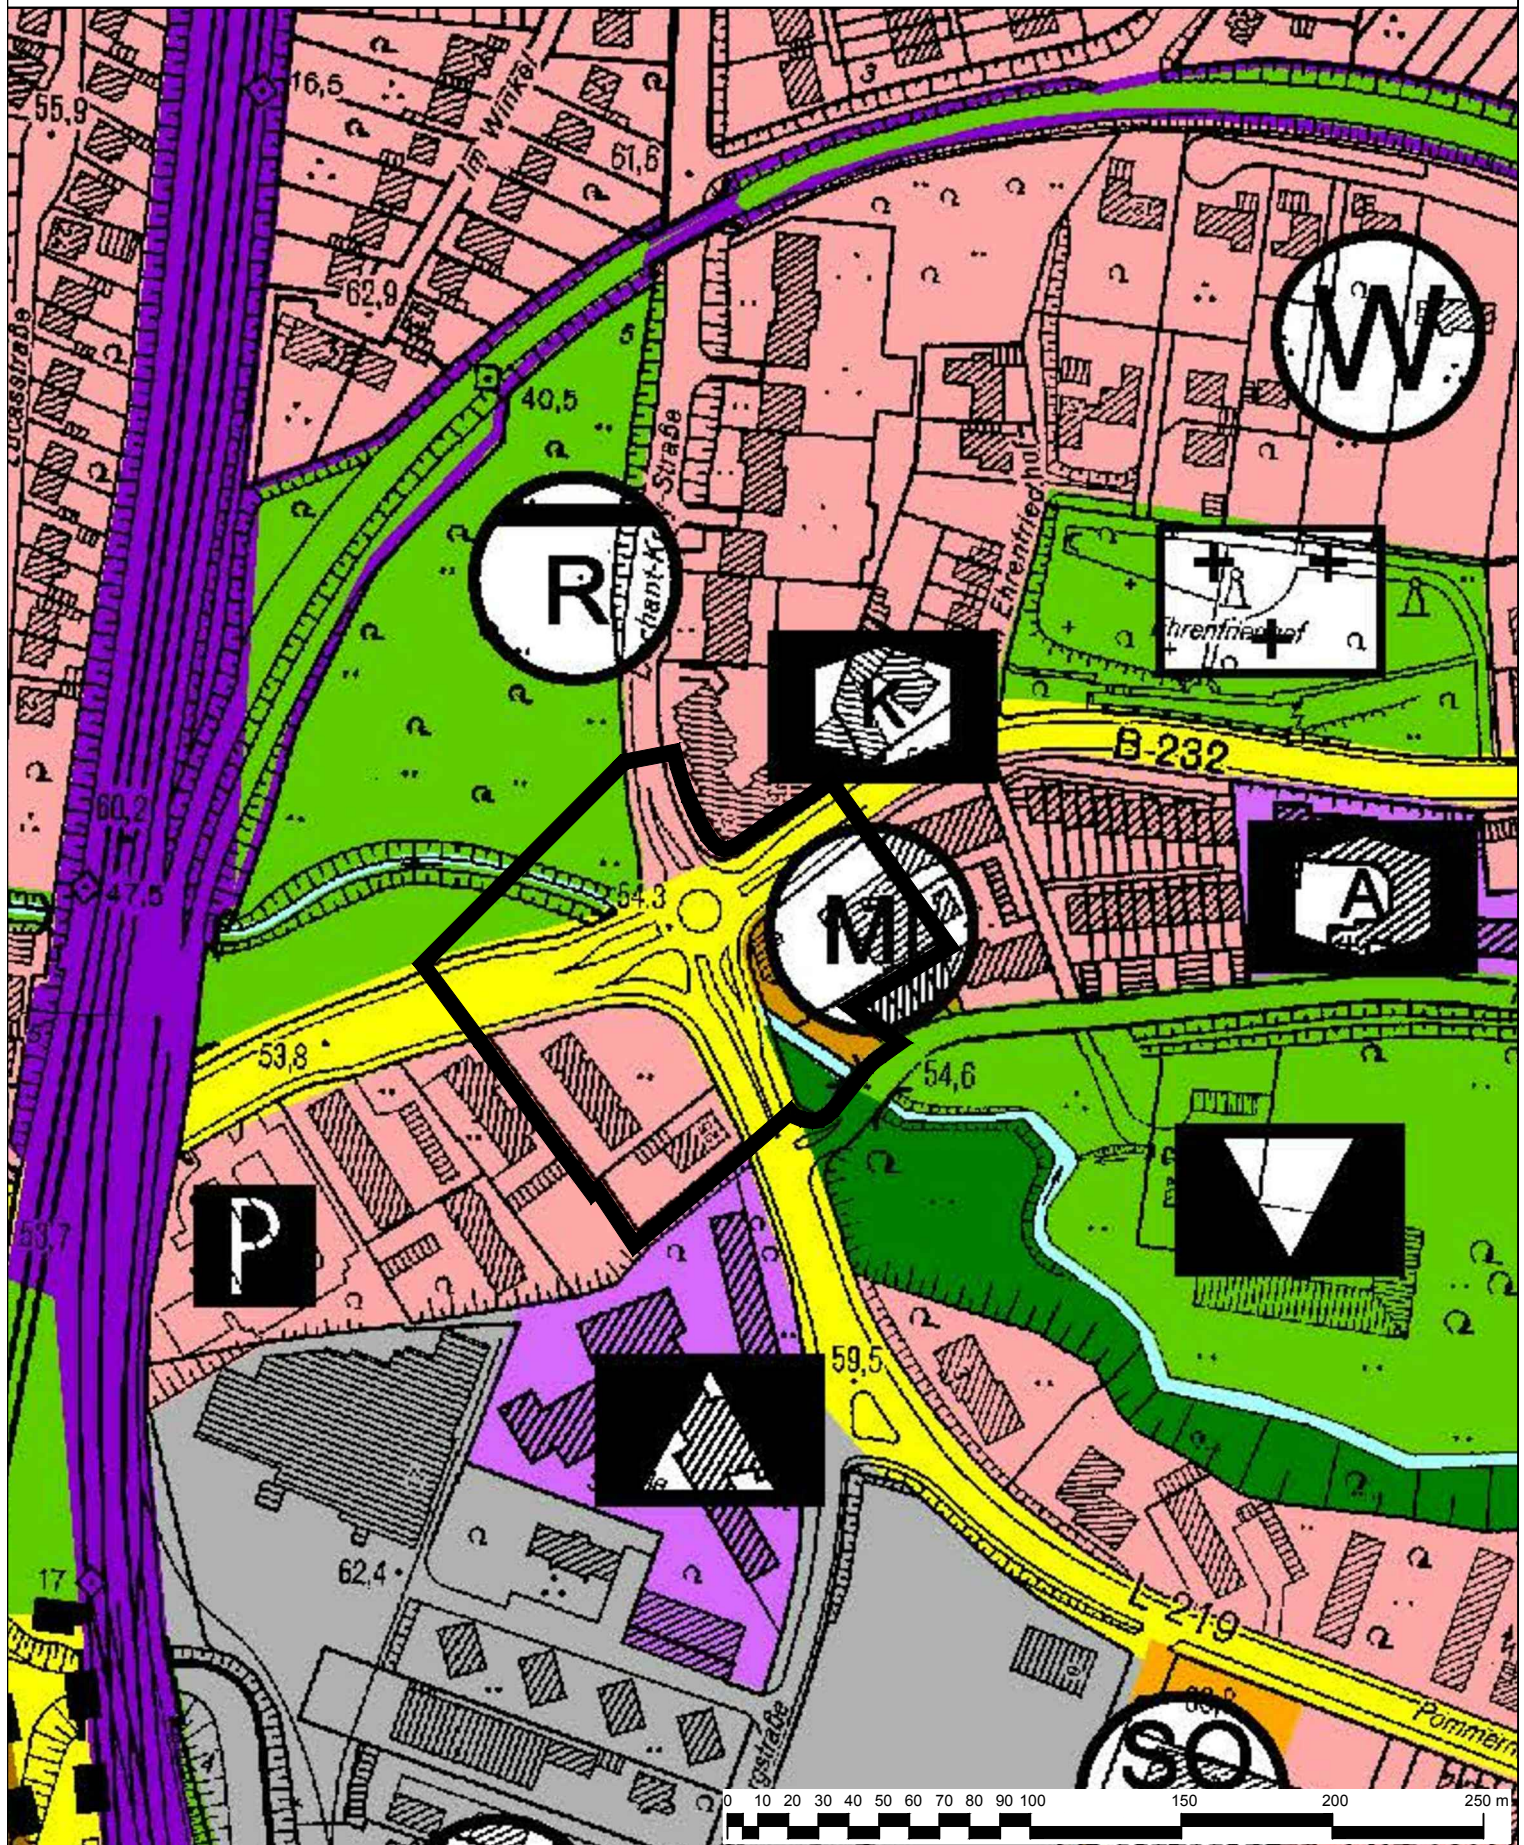

Geltungsbereich des Bebauungsplanes Nr. 221/II
"Opladen - Kreisverkehr Rennbaumstraße"

Stadt Leverkusen Fachbereich Stadtplanung

Projekt: Bebauungsplan Nr. 221/II "Opladen - Kreisverkehr Rennbaumstraße"

Maßstab 1:2500 Stand: März 2016

Abt.: 613 Sachbearbeitung: Bearb./CAD: Zuletzt gespeichert am: 11.03.2016
 G:\613\2\Zeichner\z_Zeichnungen\Entwürfe\Kreisverkehr_Rennbaumstraße\Anlage1.dwg

