


Vorhabenbezogener Bebauungsplan V 28/II  
"Opladen - nbso, südlich Bahnstadtchaussee (Baudenkmal Kesselhaus)"

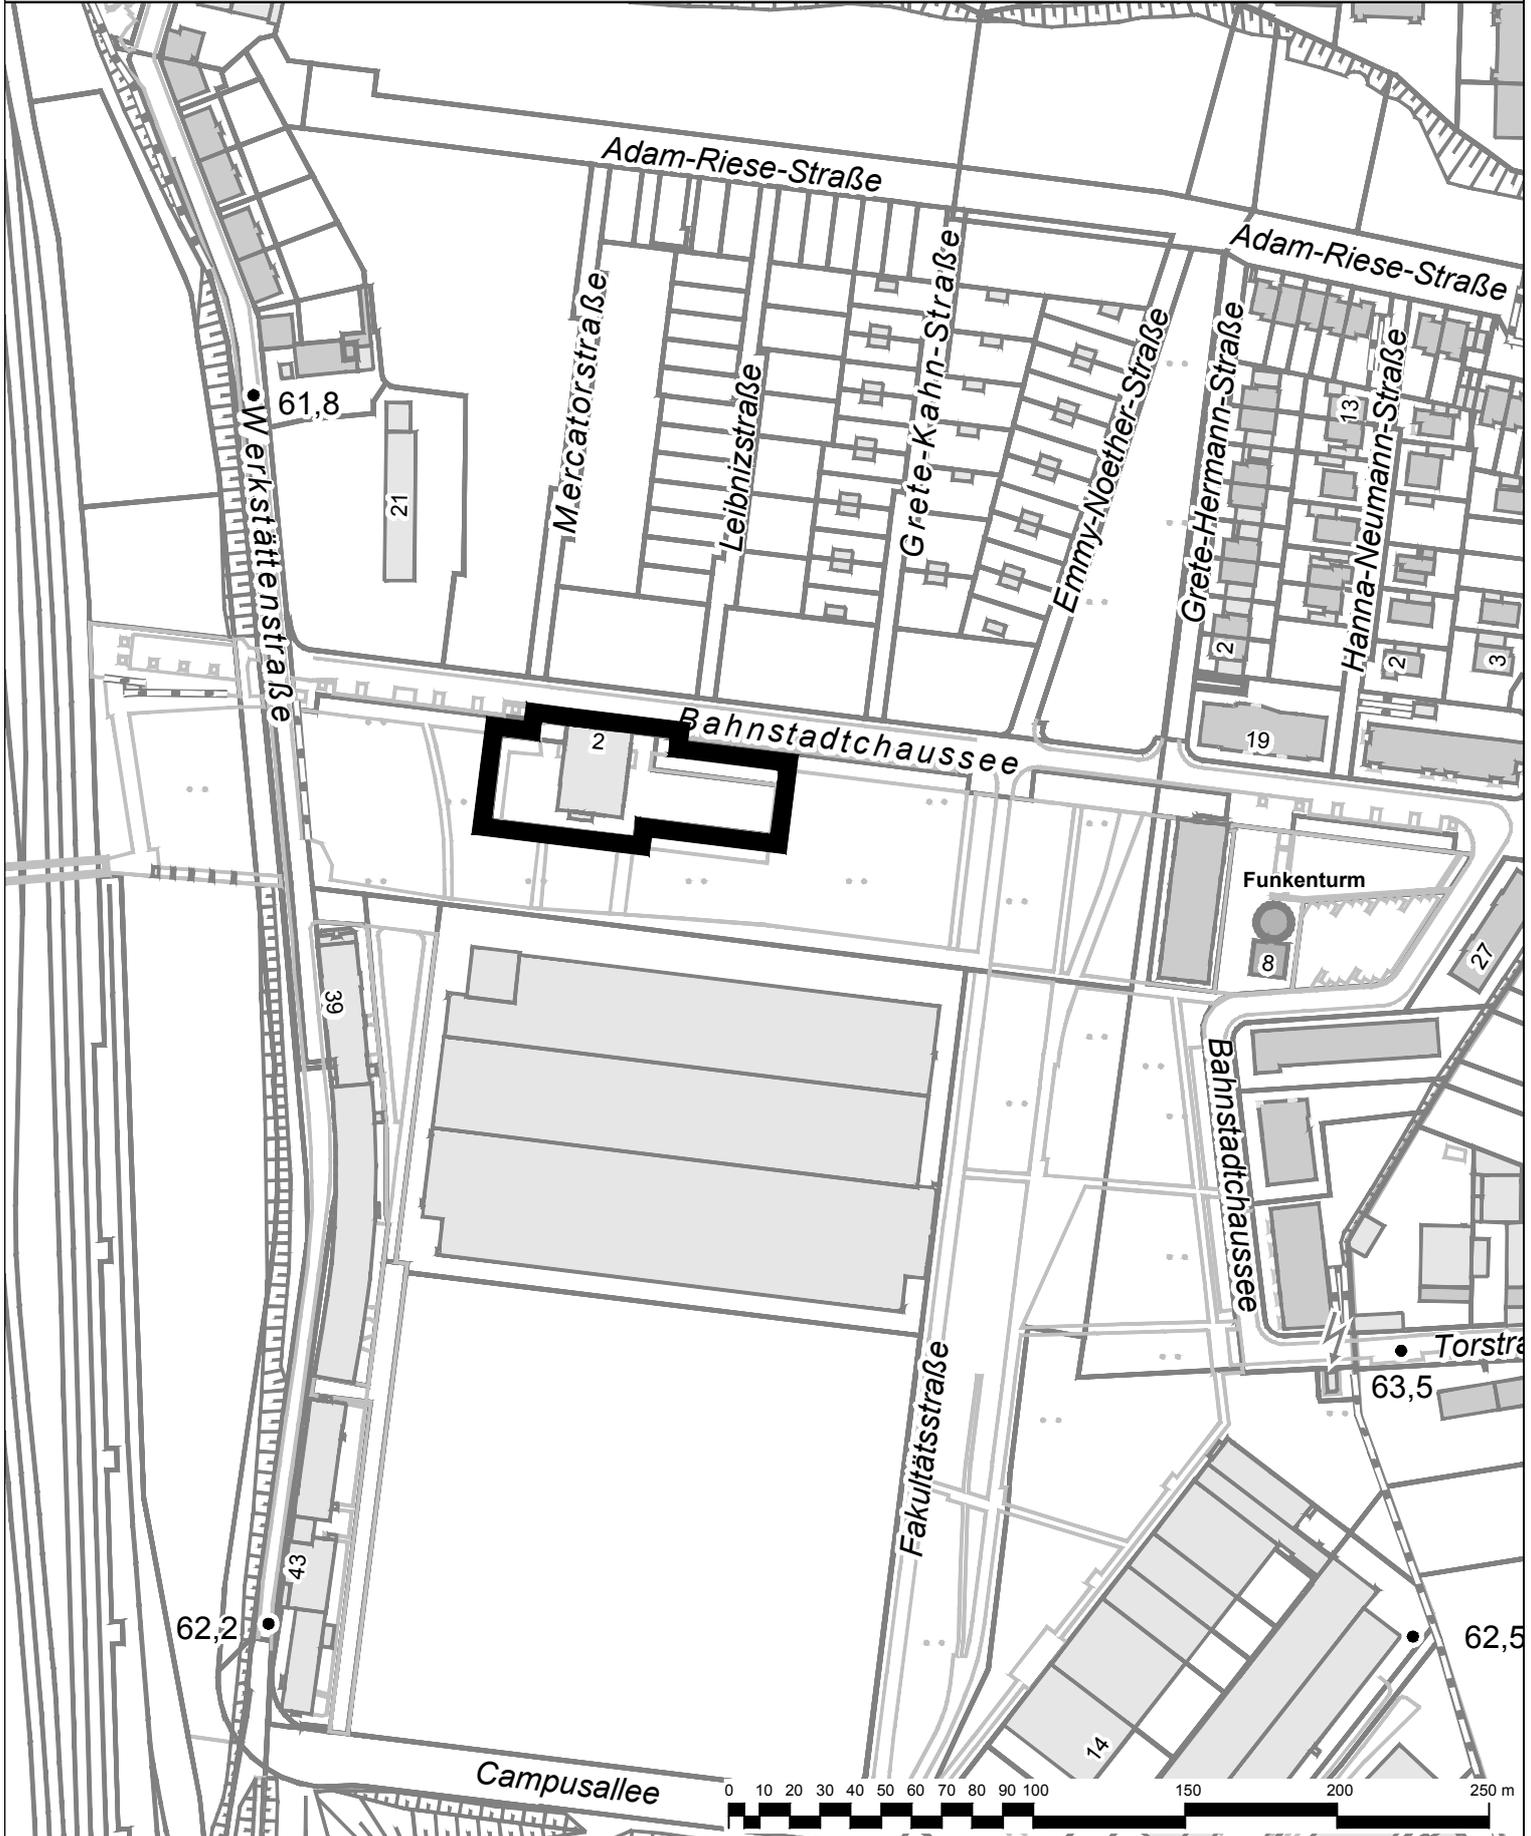

 Geltungsbereich des vorhabenbezogenen Bebauungsplanes V 28/II  
"Opladen - nbso, südlich Bahnstadtchaussee (Baudenkmal Kesselhaus)"

 **Stadt Leverkusen Fachbereich Stadtplanung**

Projekt: V 28/II "Opladen - nbso, südlich Bahnstadtchaussee (Baudenkmal Kesselhaus)"

Maßstab 1:2500 Stand: Mai 2016

Abt.: 613 Sachbearbeitung: Bearb./CAD: Zuletzt gespeichert am: 03.05.2016

G:\613\Zeichner\Z\_zeichnungen\BPlane\V\_28\_II\_Opladen\_nbso\_südlich\_Bahnstadtchaussee\_Baudenkmal\_Kesselhaus\03\_Anlagen\Anlage\_2\_neu.dwg

