


Geltungsbereich des Bebauungsplanes Nr. 208 B/II "Opladen - nbso/Westseite - Quartiere"

Anlage 1

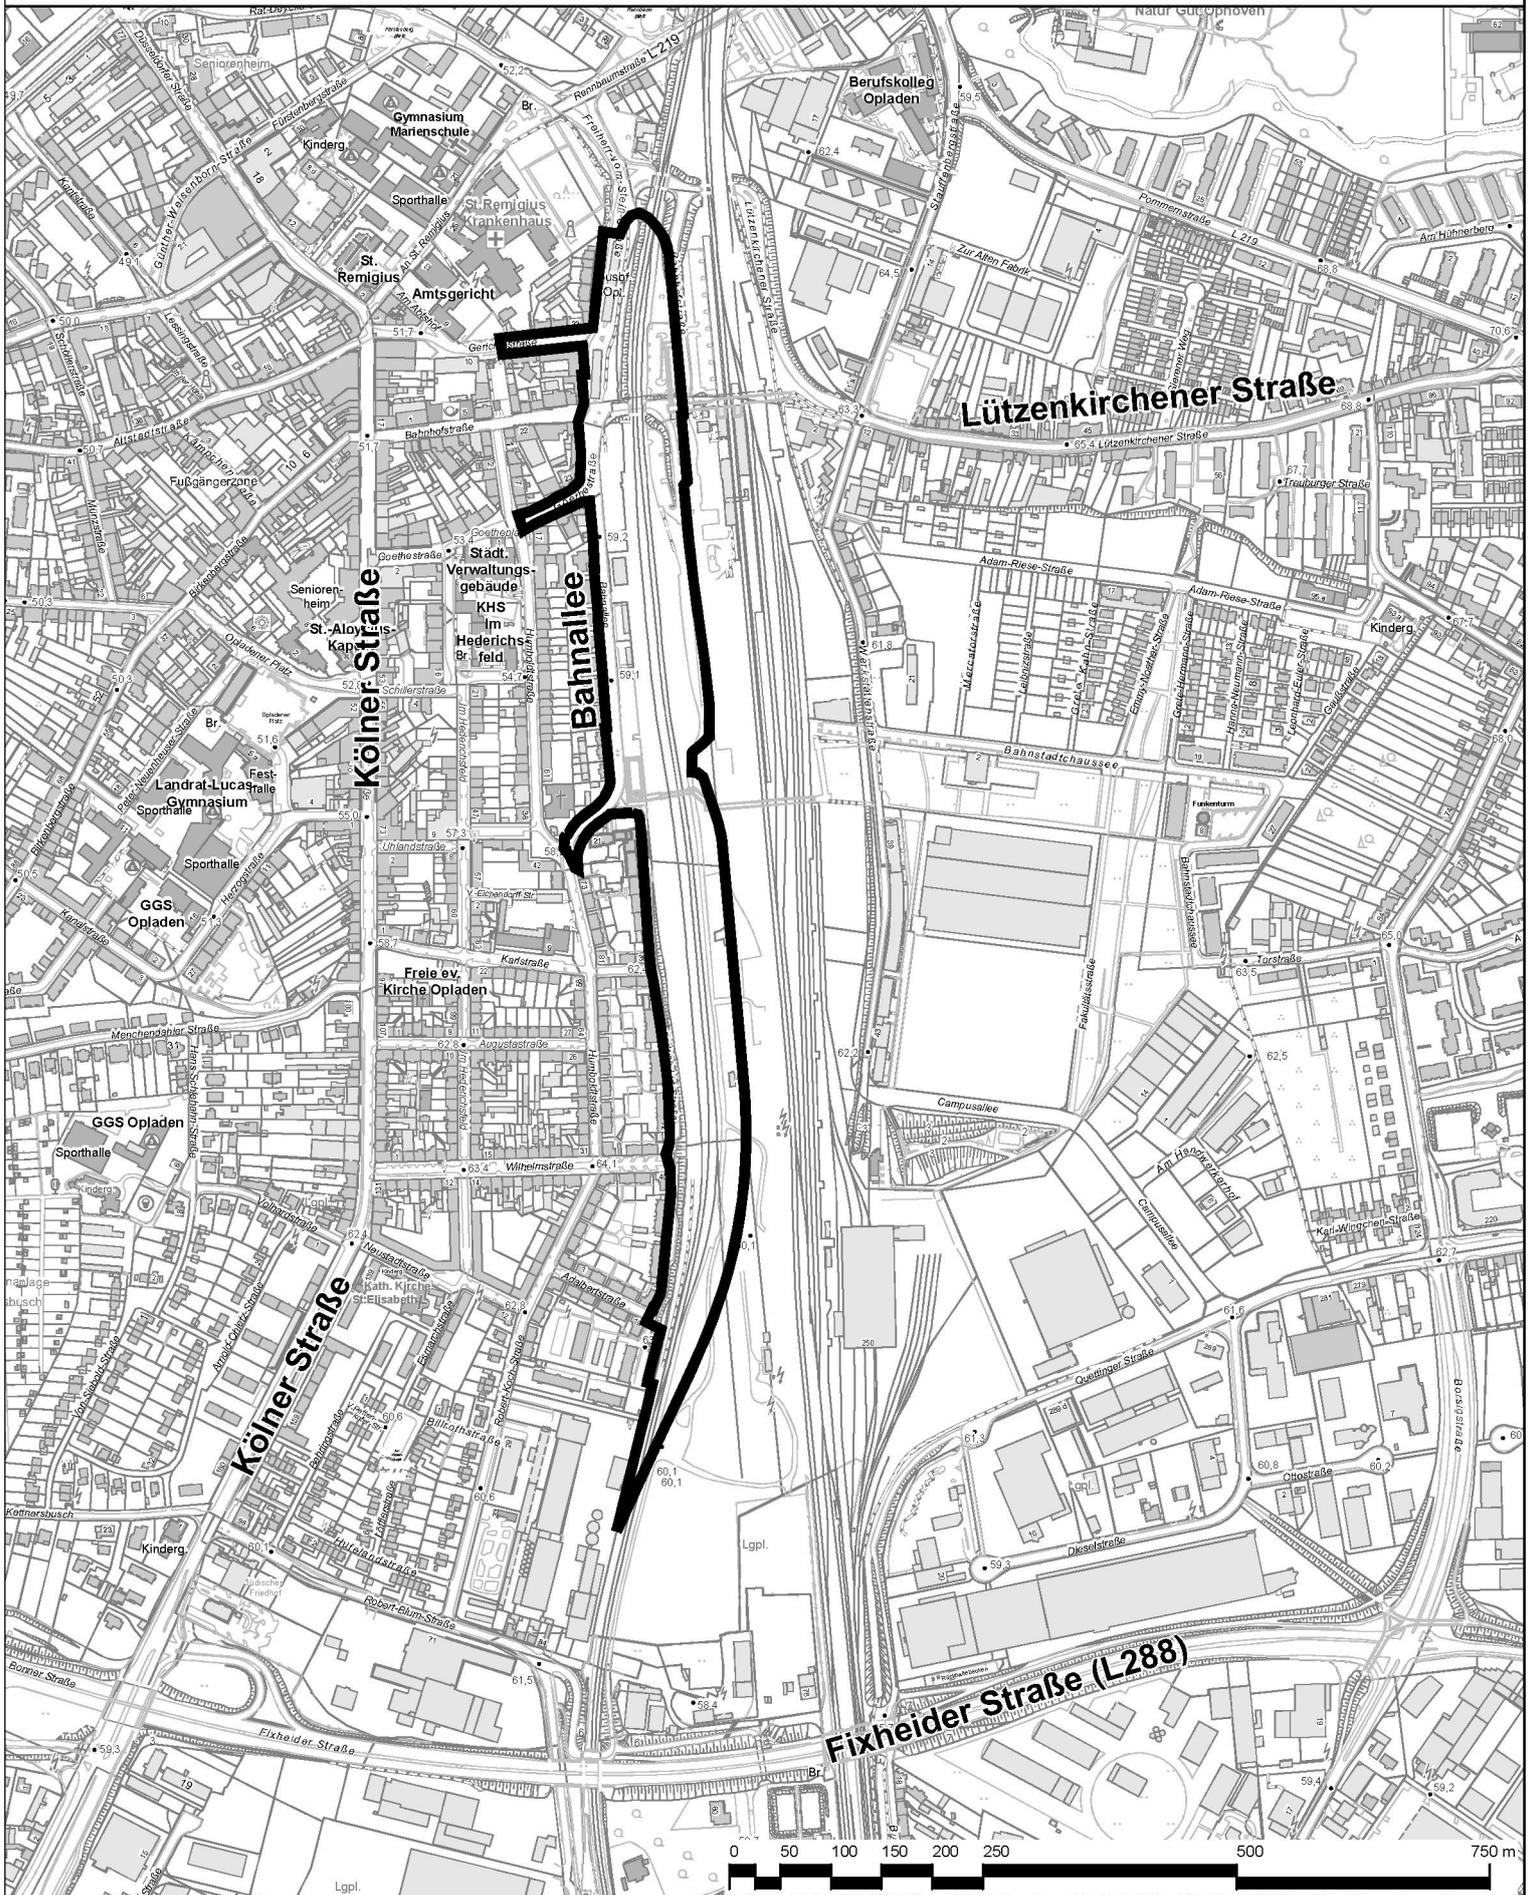

Geltungsbereich des Bebauungsplanes Nr. 208 B/II
"Opladen - nbso/Westseite - Quartiere"

 **Stadt Leverkusen Fachbereich Stadtplanung**

Projekt: BPlan Nr. 208 B/II "Opladen - nbso/Westseite - Quartiere"

Maßstab 1:7500 Stand: Mai 2016

Abt.: 613 Sachbearbeitung: Bearb./CAD:

Zuletzt gespeichert am: 12.05.2016

G:\613\Zeichner\Zeichnungen\BPlan\208_B_II\Quartiere_03_Anlagen\2016_05_10\208_B_II_Anlagen_Neues_Layout_Anlage2.dwg

