


Übersicht Bebauungsplan Nr. 208/II

Teilbereich: 208 B/II "Opladen - nbso/Westseite - Quartiere"

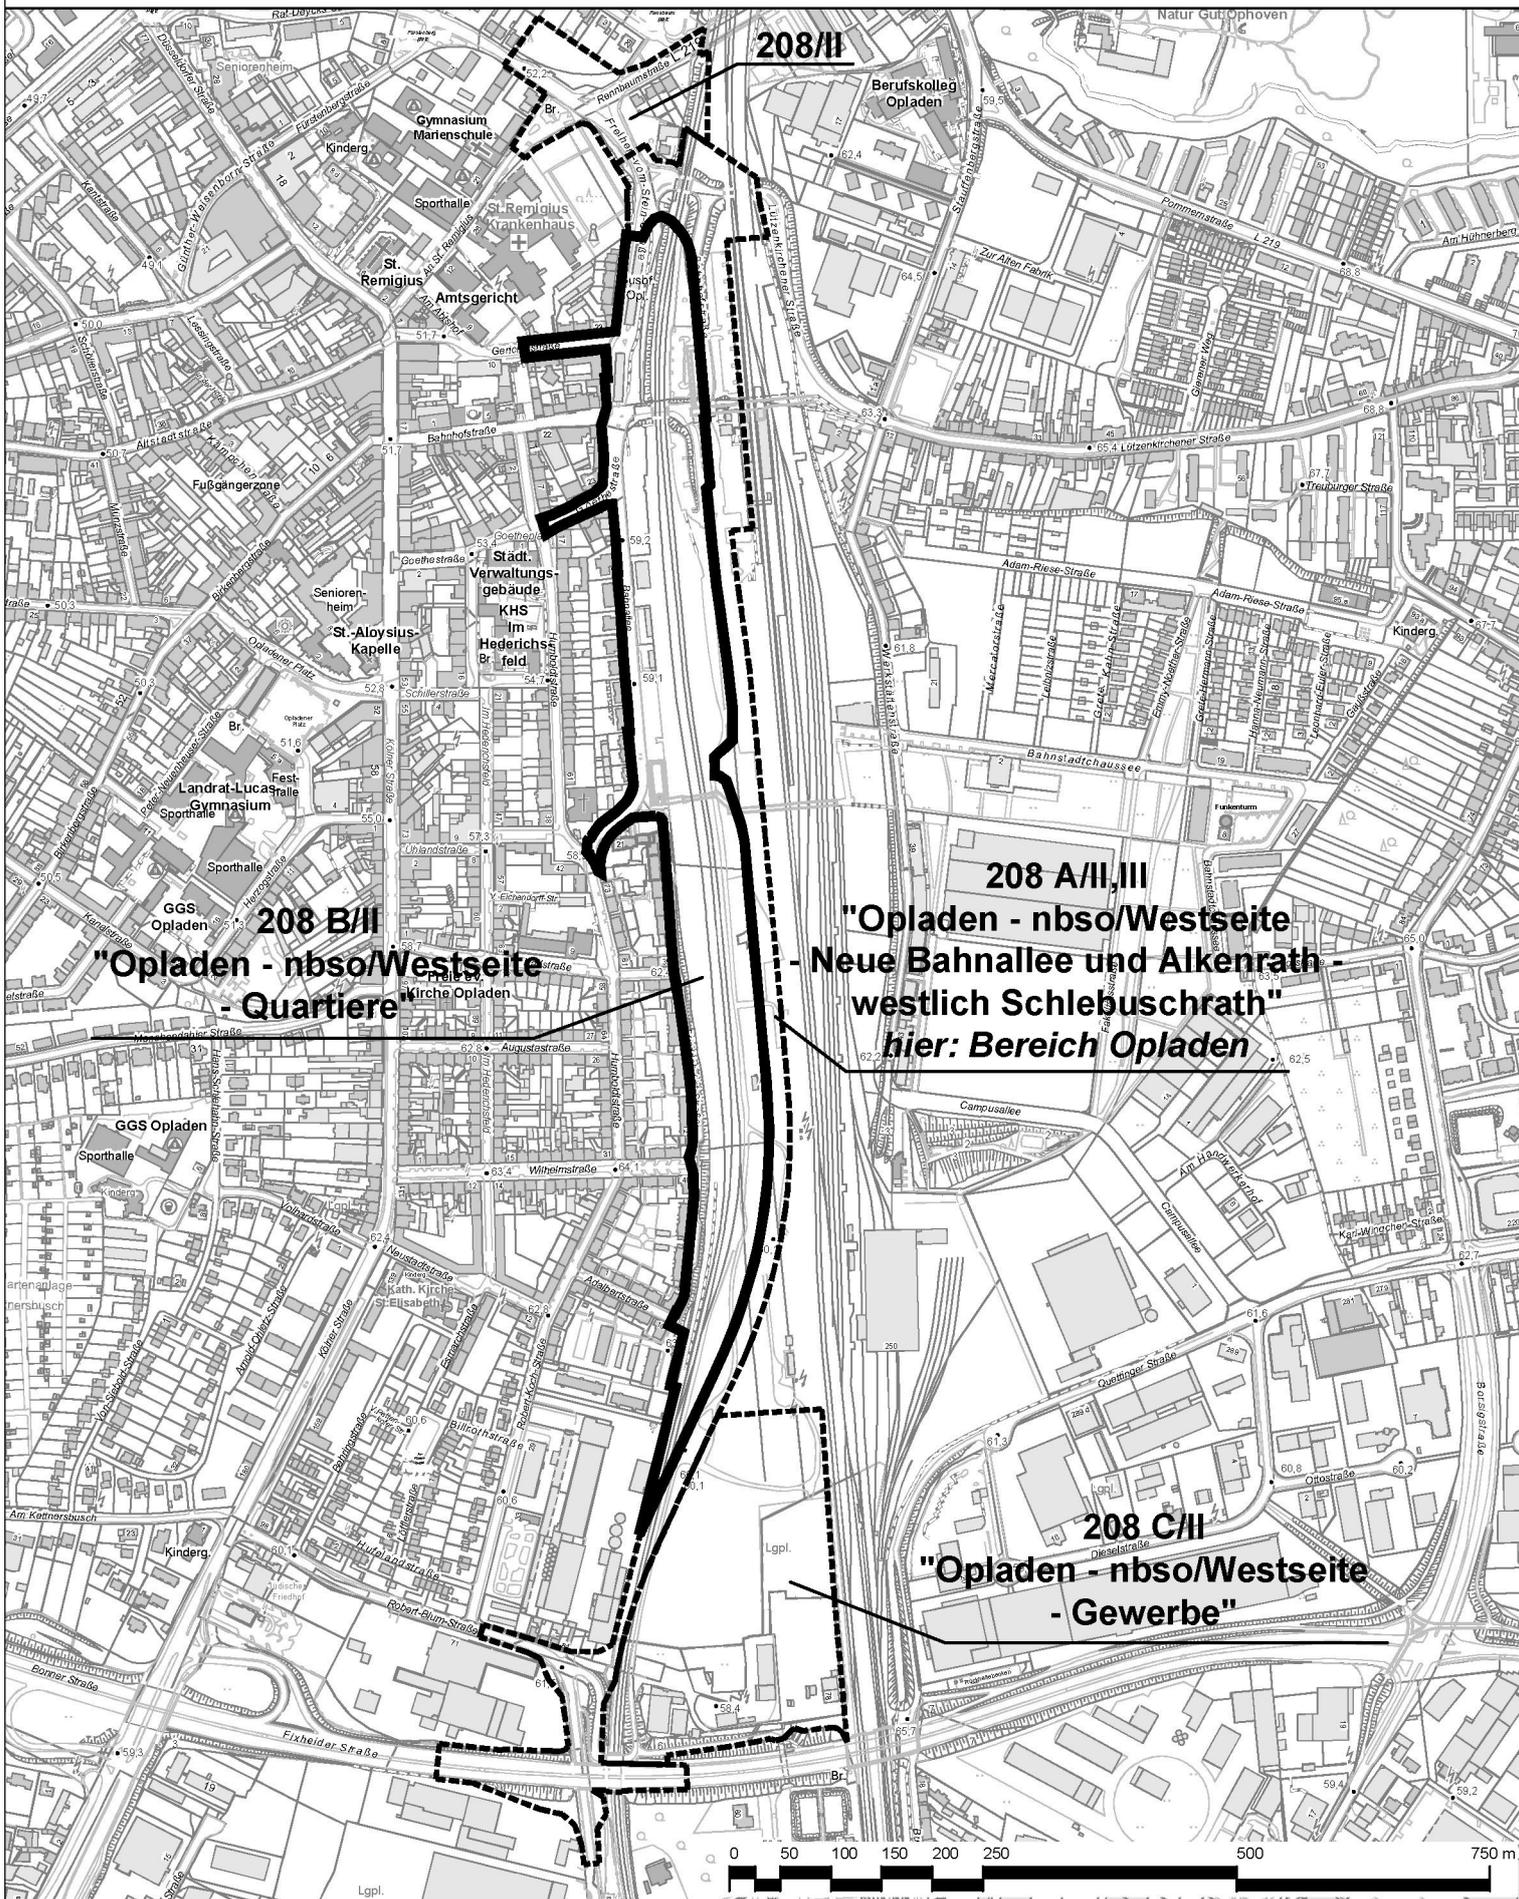

208 B/II
"Opladen - nbso/Westseite - Quartiere"

208 A/II,III
"Opladen - nbso/Westseite - Neue Bahnallee und Alkenrath - westlich Schlebuschrath"
hier: Bereich Opladen

208 C/II
"Opladen - nbso/Westseite - Gewerbe"

- Geltungsbereich des Bebauungsplanes Nr. 208 B/II "Opladen - nbso/Westseite - Quartiere"
- Geltungsbereich des Bebauungsplanes Nr. 208/II "Opladen - nbso/Westseite"

