


**Geltungsbereich der 1. Änderung
des Bebauungsplanes Nr. 208 A/II,III**
"Opladen - nbso/Westseite - Neue Bahnallee und
Alkenrath - westlich Schlebuschrath"
hier: Geltungsbereich Blatt 1 - Opladen

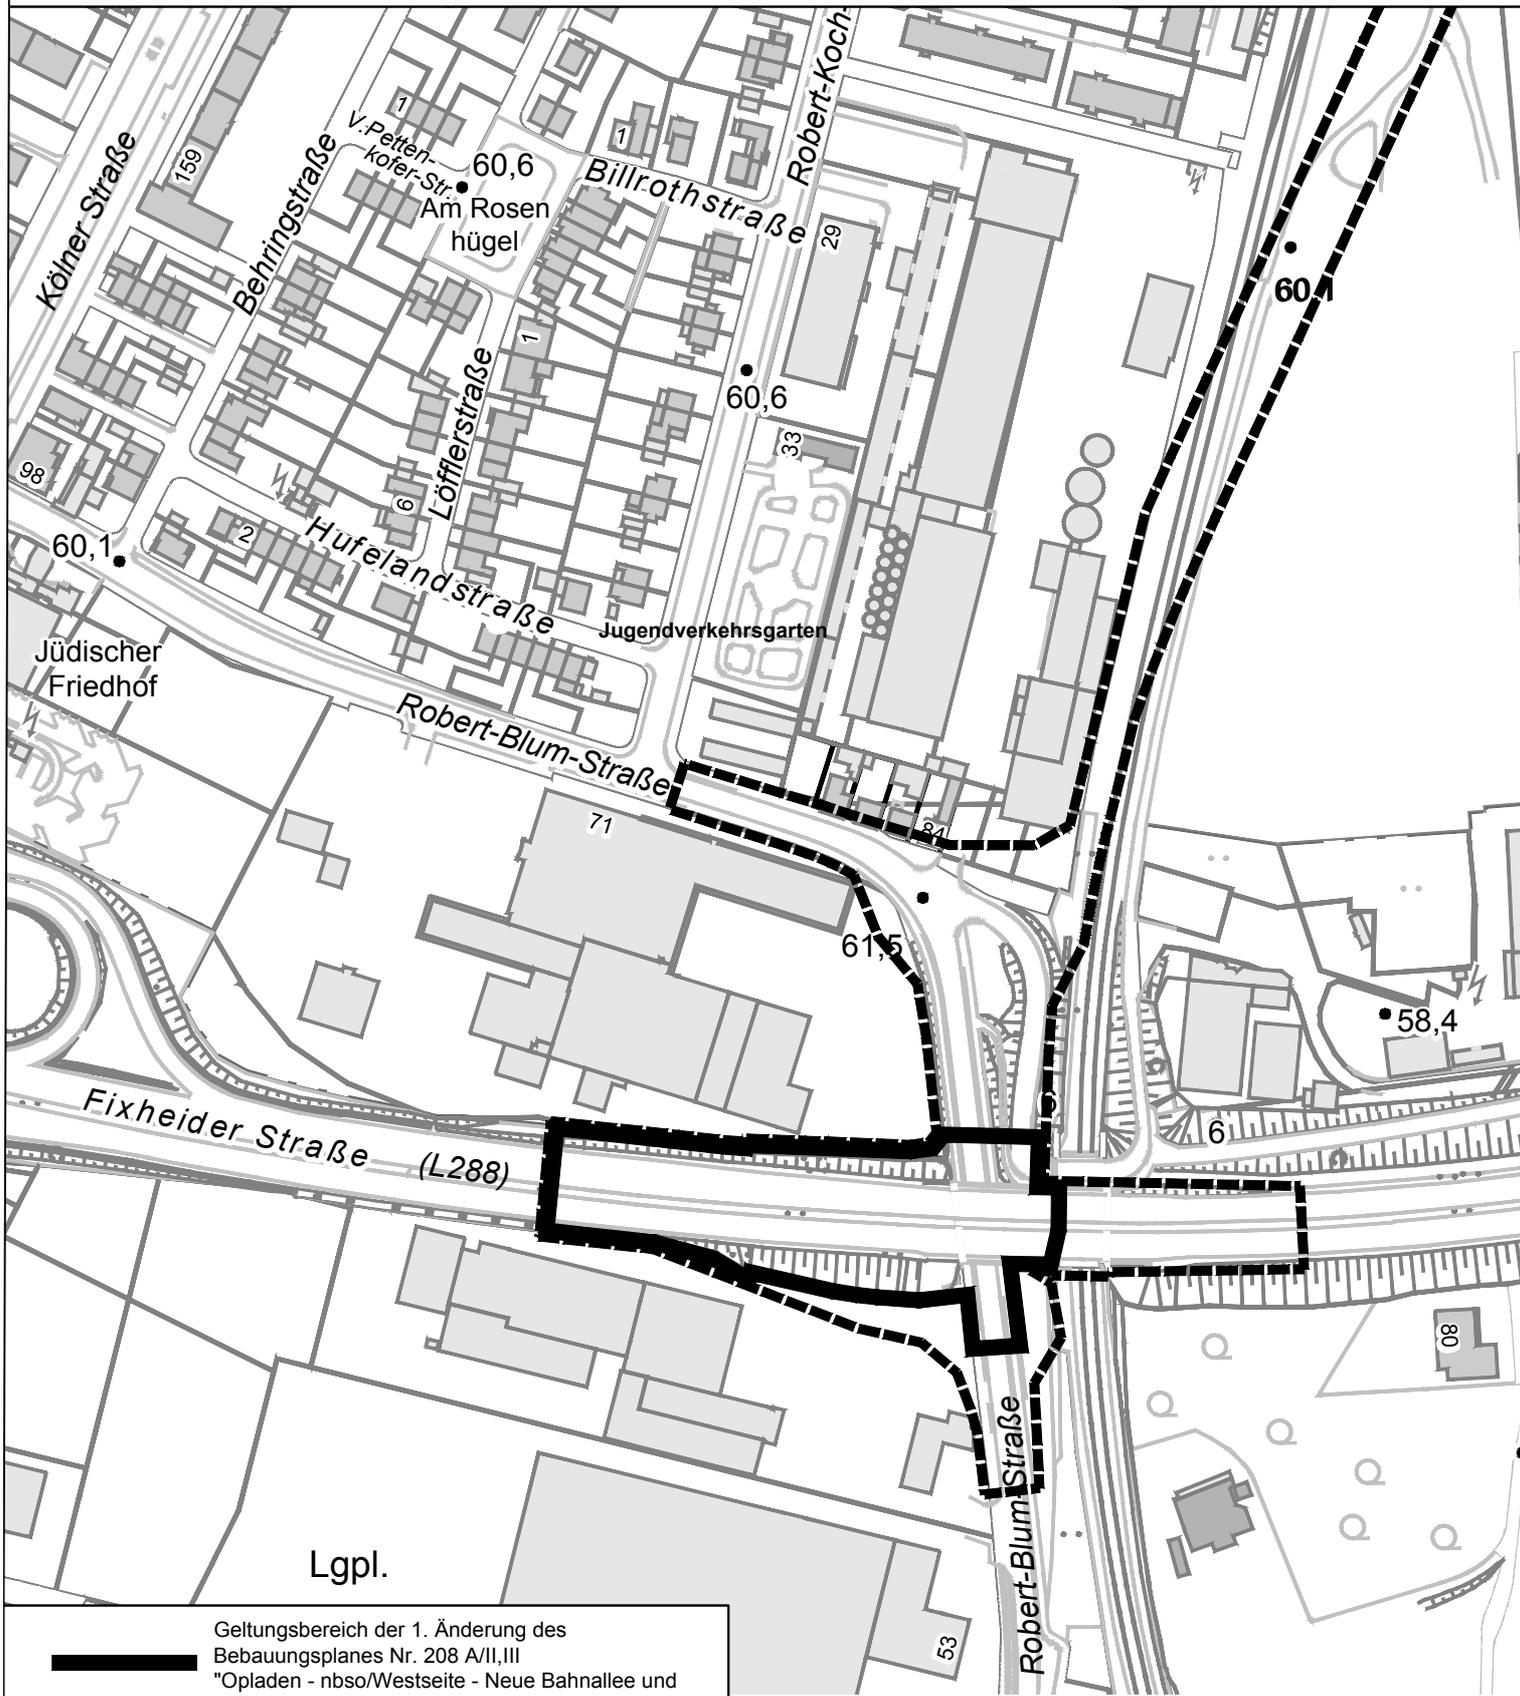

— Geltungsbereich der 1. Änderung des Bebauungsplanes Nr. 208 A/II,III "Opladen - nbso/Westseite - Neue Bahnallee und Alkenrath - westlich Schlebuschrath" hier: Geltungsbereich Blatt 1 - Opladen

- - - Geltungsbereich des Bebauungsplanes Nr. 208 A/II,III "Opladen - nbso/Westseite - Neue Bahnallee und Alkenrath - westlich Schlebuschrath" hier: Geltungsbereich Blatt 1 - Opladen



Stadt Leverkusen Fachbereich Stadtplanung
Projekt: BPlan Nr. 208 A/II,III "Opladen - nbso/Westseite - Neue Bahnallee und Alkenrath - westlich Schlebuschrath" 1. Änderung
Maßstab 1:2500 Stand: Dezember 2015
Abt.: 613 Sachbearbeitung: Bearb./CAD: Zuletzt gespeichert am: 17.12.2015
G:\613\Zeichner\z_Zeichnungen\BPläne\208_A_II_III_Neue_Bahnallee_1_Änderung\208_A_II_III_1_Änderung_Anlage_1_151215.dwg

