


Pflege- und Sanierungskonzept Hindenburgpark



Sanierung von wassergebundenen
Wegeflächen

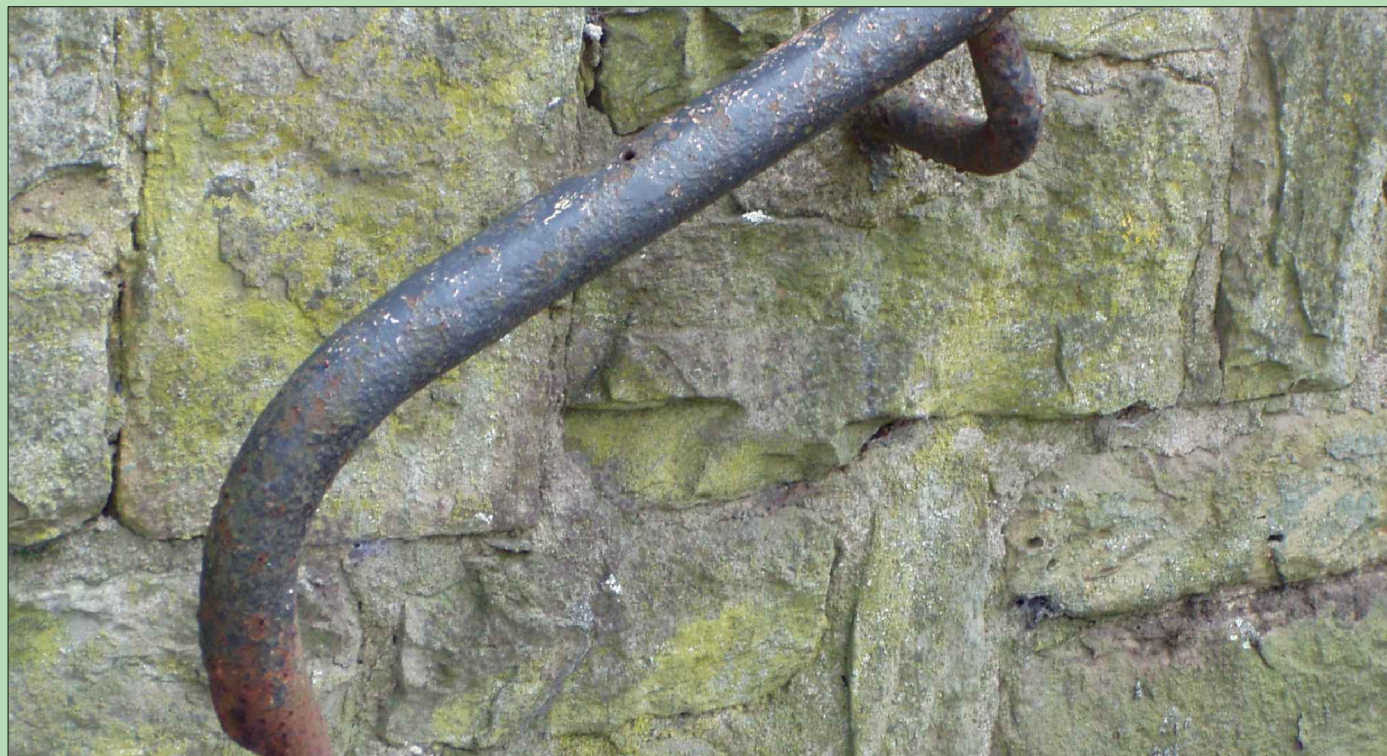

Sanieren der Treppengeländer



Attraktivierung der Rasenflächen
durch Zwiebelpflanzung



Wiederherstellen von Randeinfassungen



Regulieren der Wegeentwässerung




Schaffen von attraktiven Sitzplätzen




Wiederherstellen von wegbegleitenden
Rasenflächen



Herstellen einer immergrünen Rahmenpflanzung

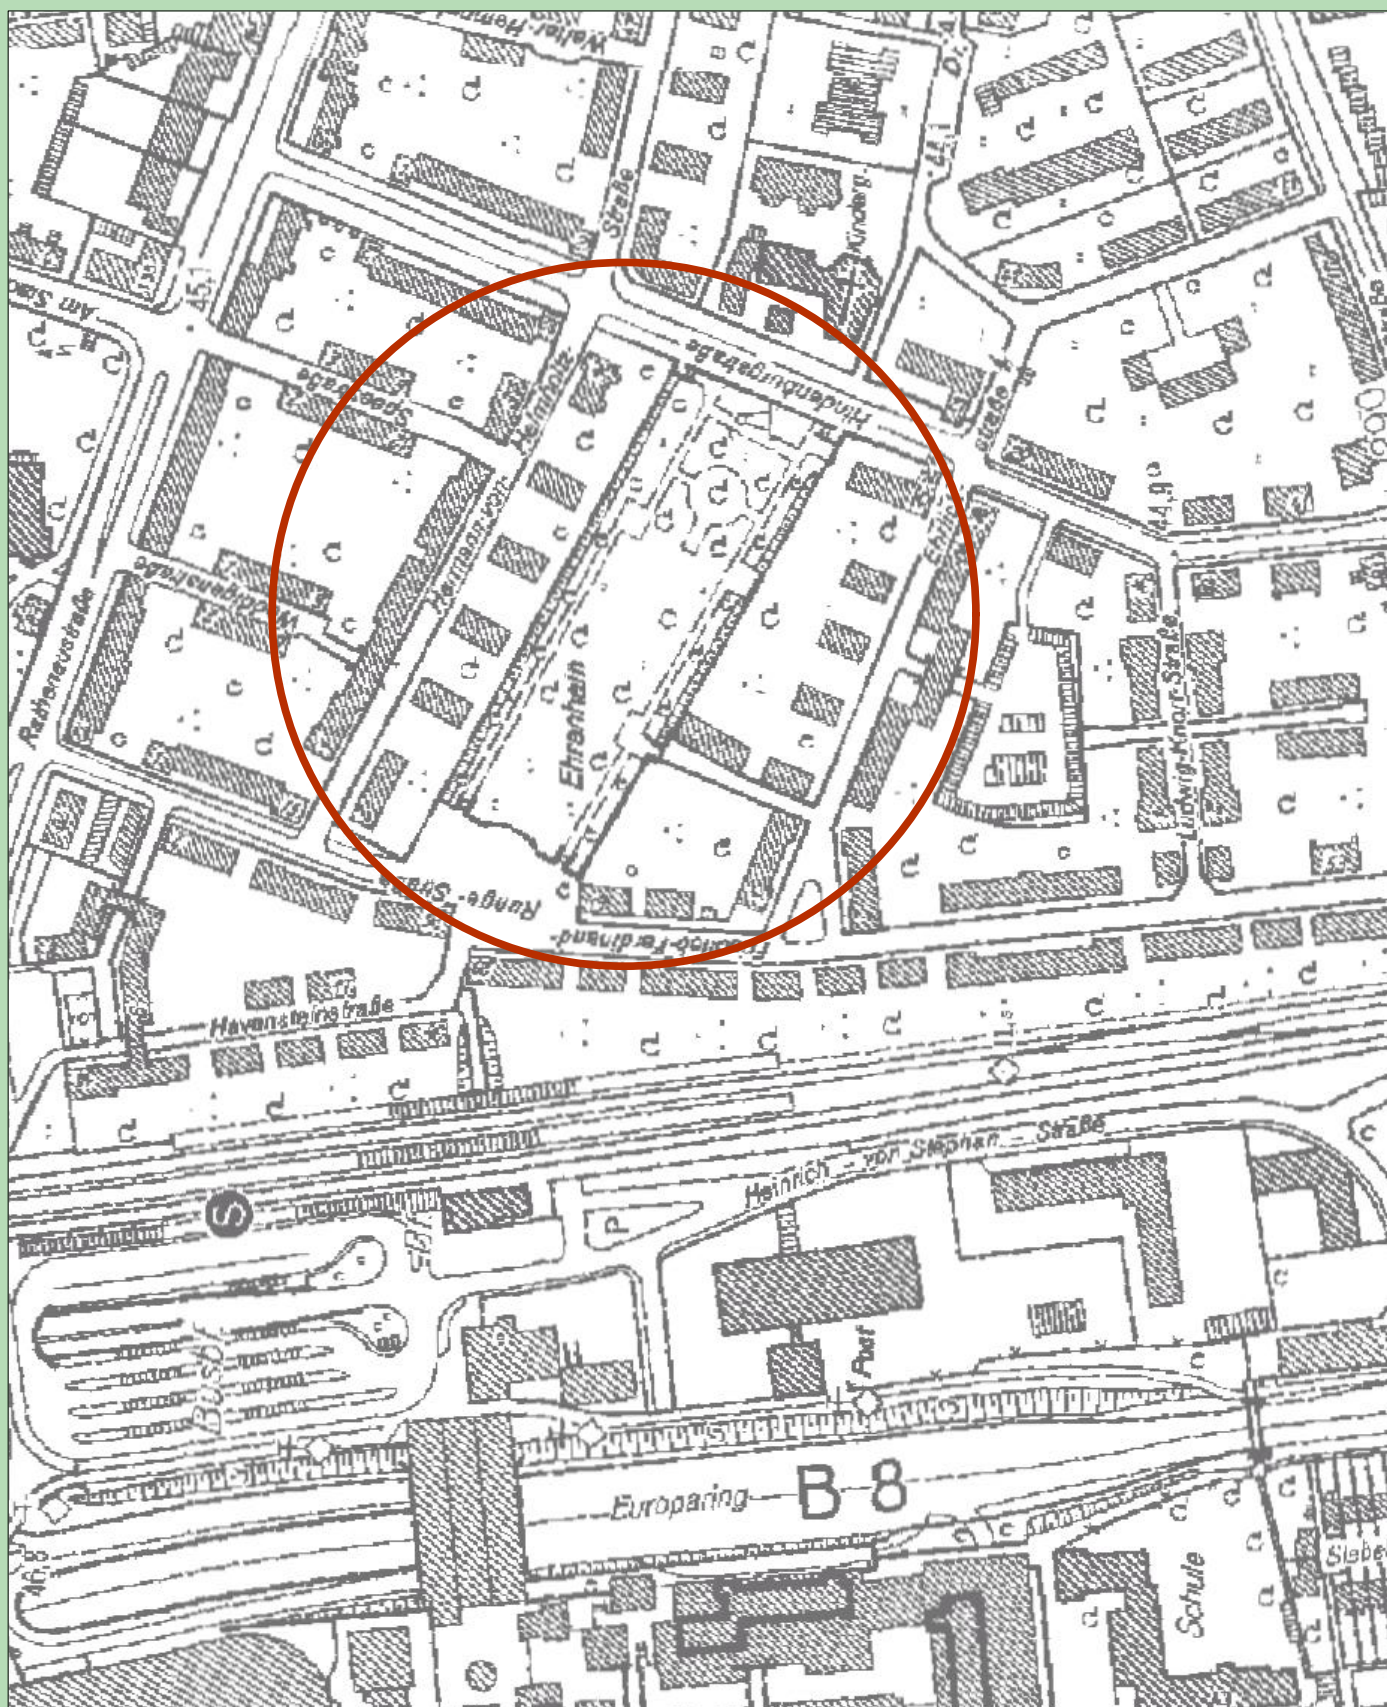

Lageplan

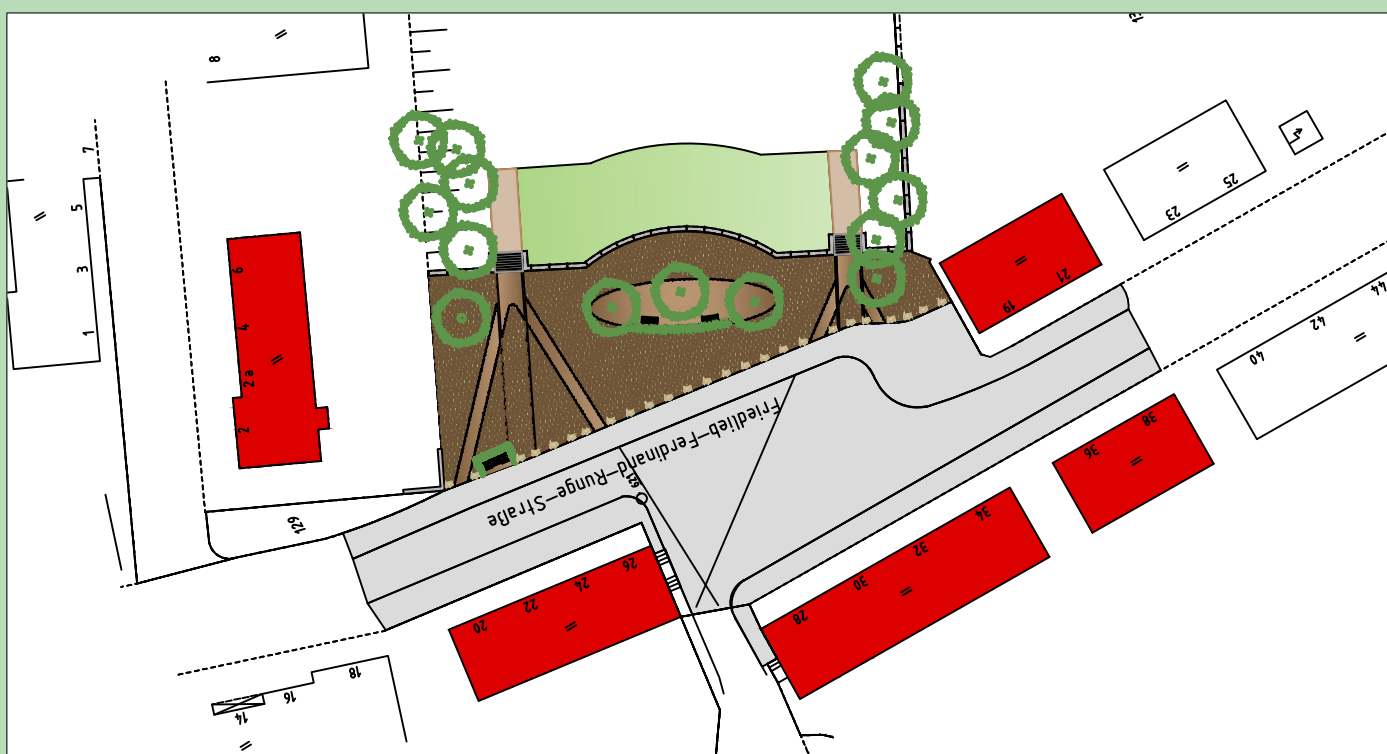

Vorplatz Hindenburgpark

Stadt Leverkusen Fachbereich Stadtgrün			
Nobelstr. 91 D - 51373 Leverkusen Tel.: 0214-406 6701 Fax: 0214-406 6702 Email 67@stadt.leverkusen.de			
Projekt:	Hindenburgpark		
Plan:	Pflege- und Sanierungskonzept		
Projekt Nr.	Datum	Maßstab	Sb.:
21-1049	23.06.2016	---	Keul / Stock
671	Abtl.	Fbl.	Beig.