


# Vorhabenbezogener Bebauungsplan V 27/1

"Rheindorf Nord - zwischen Elbestraße,  
Insterstraße und Königsberger Platz"

## Anlage 1

zur Vorlage  
Nr. 2016/1182

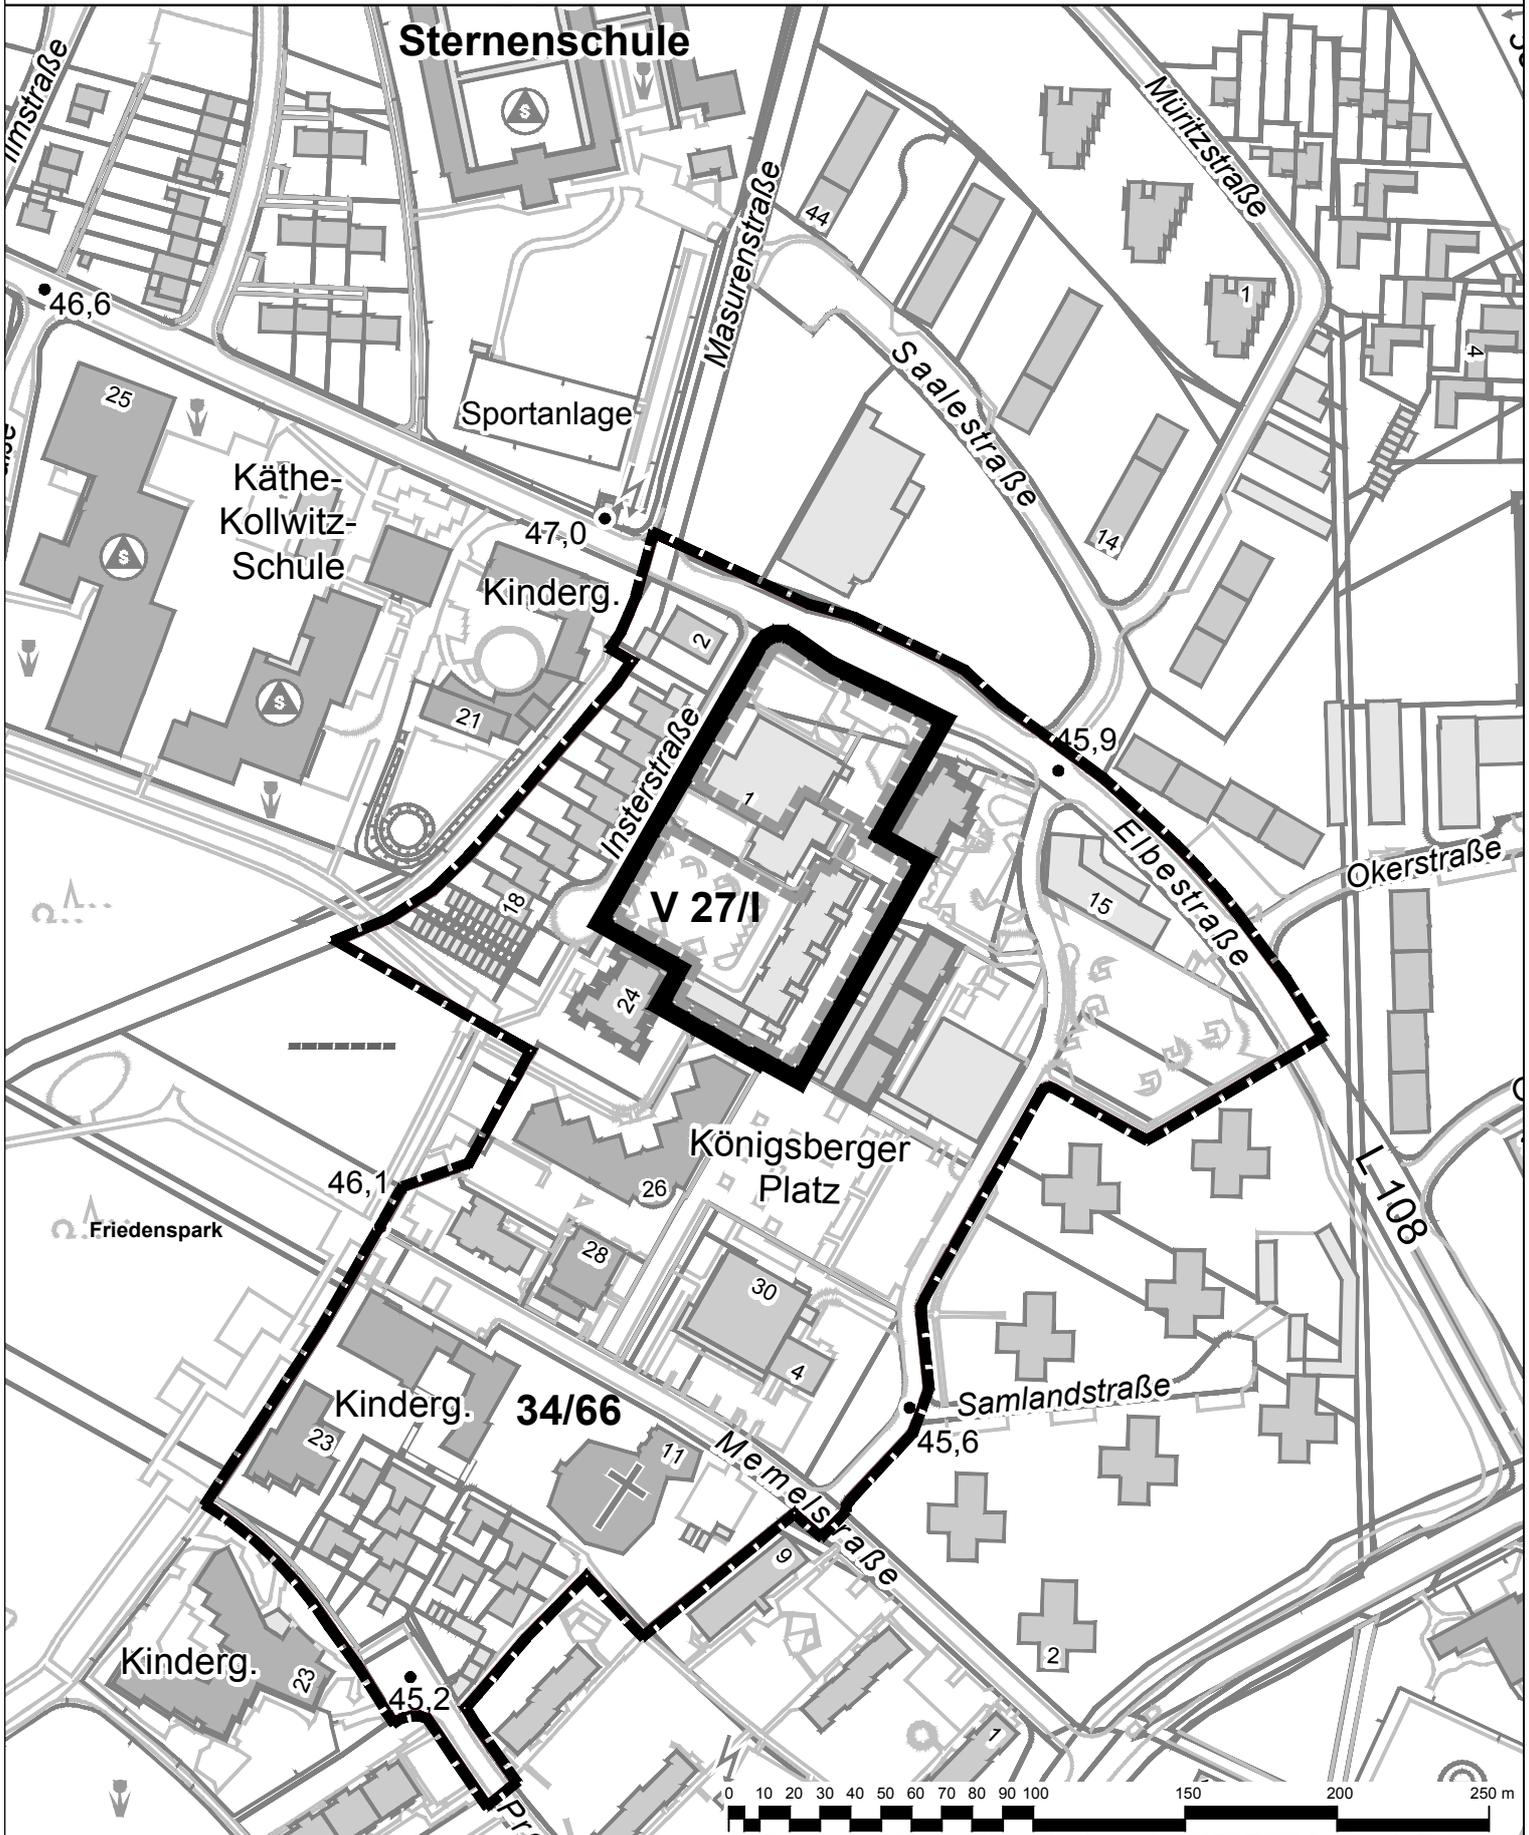

-  Geltungsbereich des vorhabenbezogenen Bebauungsplanes V 27/1  
"Rheindorf Nord - zwischen Elbestraße, Insterstraße und  
Königsberger Platz"
-  Geltungsbereich des Vorhaben- und Erschließungsplanes
-  Geltungsbereich des Bebauungsplanes Nr. 34/66  
"Königsberger Platz" (rechtskräftig seit 03.08.1968)

 **Stadt Leverkusen Fachbereich Stadtplanung**  
Projekt: Vorhabenbezogener Bebauungsplan V 27/1  
"Rheindorf Nord - zwischen Elbestraße, Insterstraße und Königsberger Platz"

Maßstab: 1:2500 Stand: Juli 2016  
Abt.: 613 Sachbearbeitung: Ma Bearb./CAD: Hg

Zuletzt gespeichert am: 28.07.2016  
G:\613\Zeichnerz\_ Zeichnungen\BPläne\V\_27\_1\_Rheindorf\_Nord\_Königsberger\_Platz\_Insterstr\01\_BPlan\Königsberger Platz\_Anlagen.dwg

