


Vorhabenbezogener Bebauungsplan V 27/I
 "Rheindorf Nord - zwischen Elbestraße,
 Insterstraße und Königsberger Platz"

Anlage 2

zur Vorlage
 Nr. 2016/1182

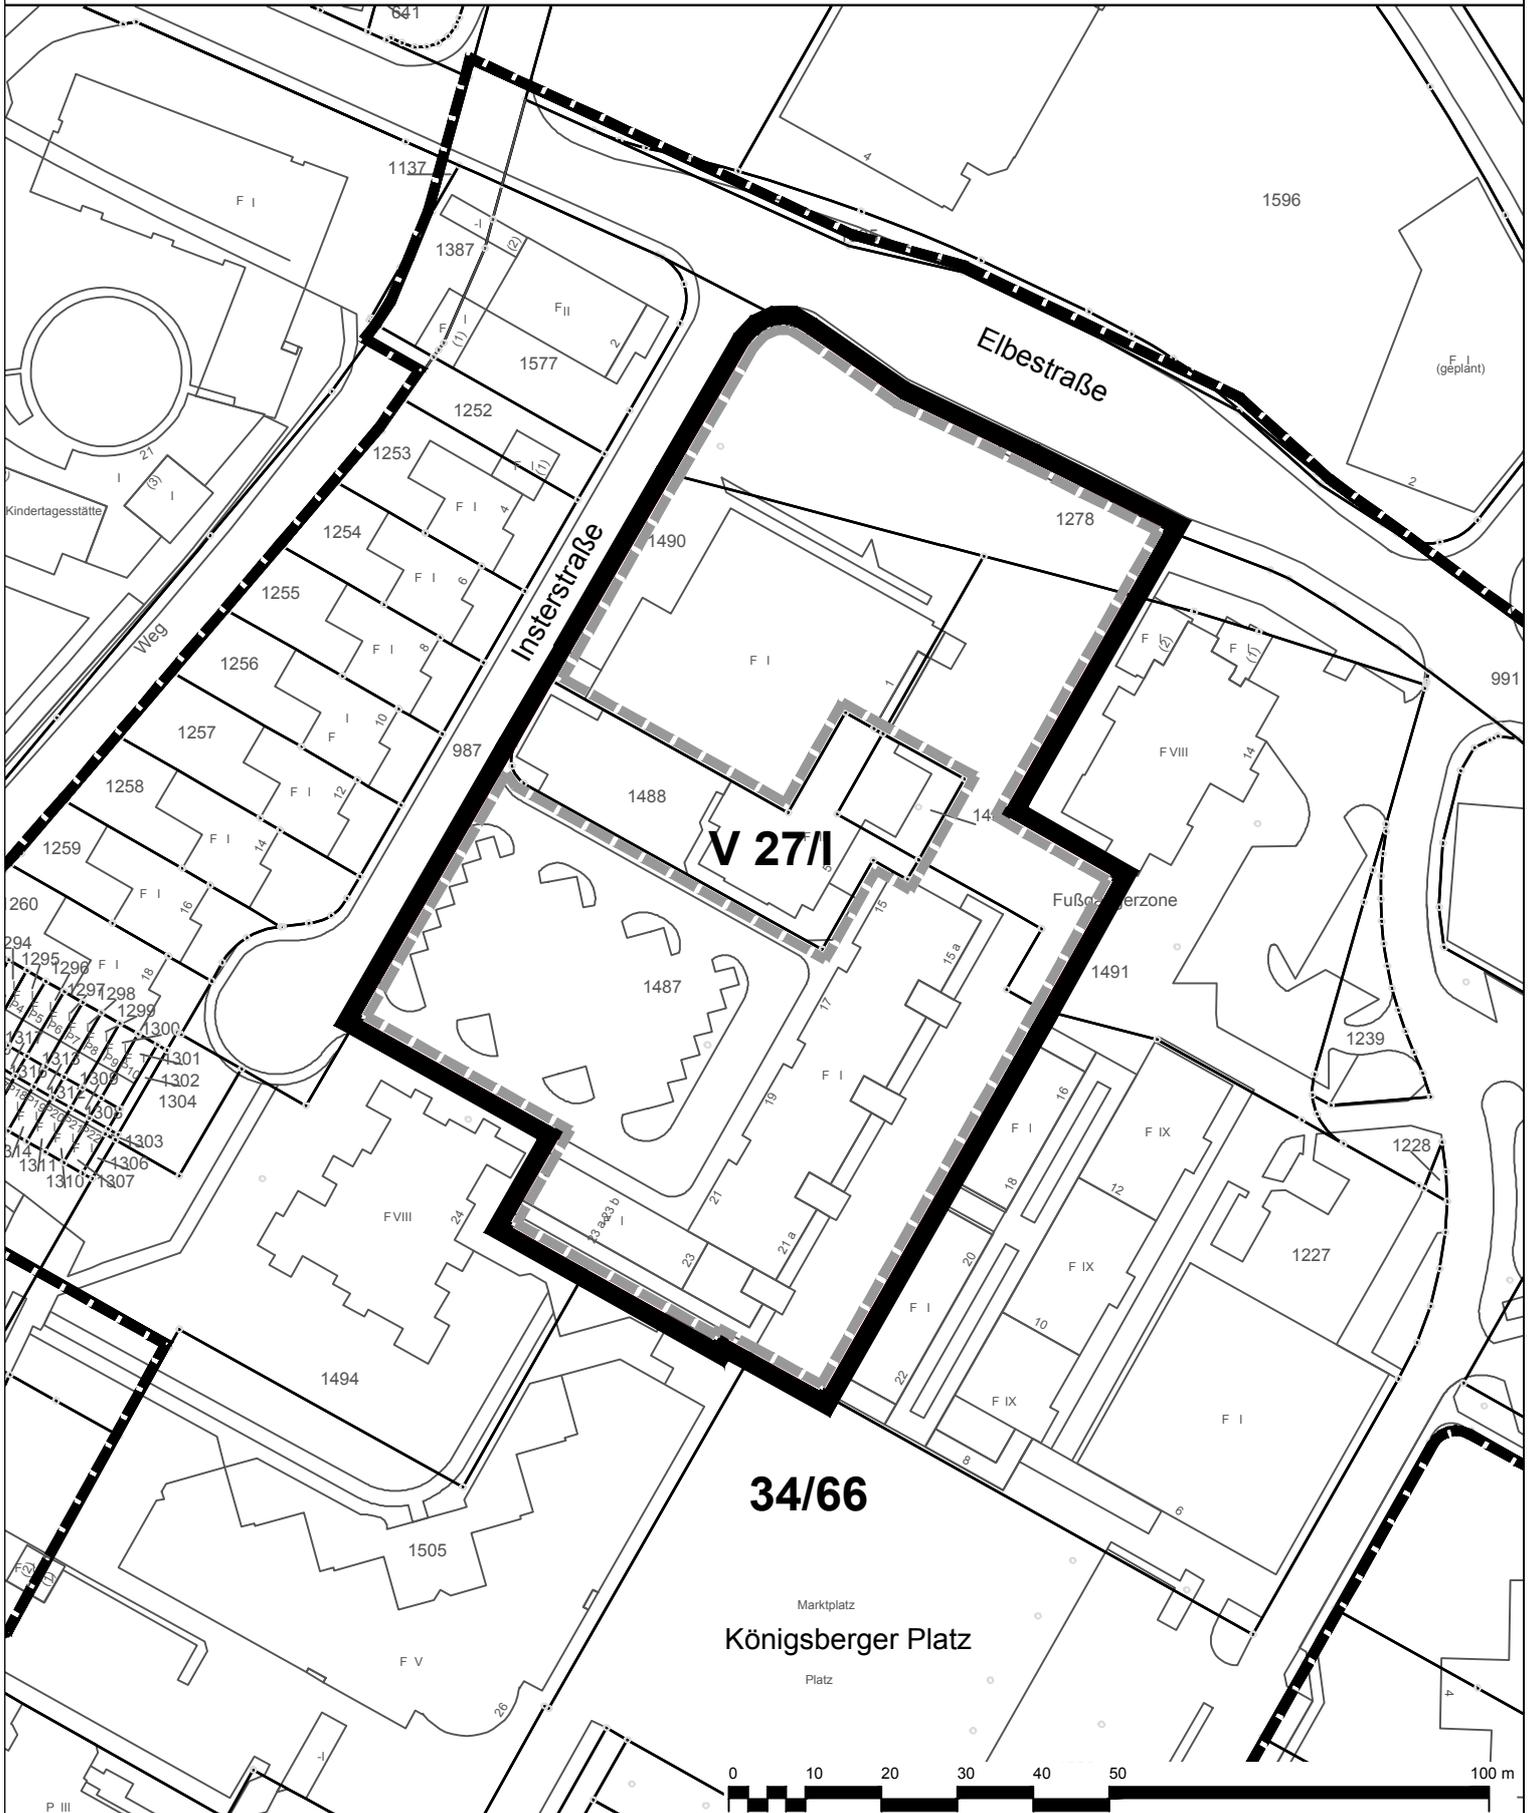

-  Geltungsbereich des vorhabenbezogenen Bebauungsplanes V 27/I
 "Rheindorf Nord - zwischen Elbestraße, Insterstraße und
 Königsberger Platz"
-  Geltungsbereich des Vorhaben- und Erschließungsplanes
-  Geltungsbereich des Bebauungsplanes Nr. 34/66
 "Königsberger Platz" (rechtskräftig seit 03.08.1968)

Stadt Leverkusen Fachbereich Stadtplanung
 Projekt: Vorhabenbezogener Bebauungsplan V 27/I
 "Rheindorf Nord - zwischen Elbestraße, Insterstraße und Königsberger Platz"
 Maßstab 1:1000 Stand: Juli 2016

Abt.: 613 Sachbearbeitung: Ma Bearb./CAD: Hg Zuletzt gespeichert am: 28.07.2016
 G:\613\Zeichner\z Zeichnungen\BPläne\V_27_I_Rheindorf_Nord_Königsberger_Platz_Insterstr\01_BPlan\Königsberger Platz_Anlagen.dwg

