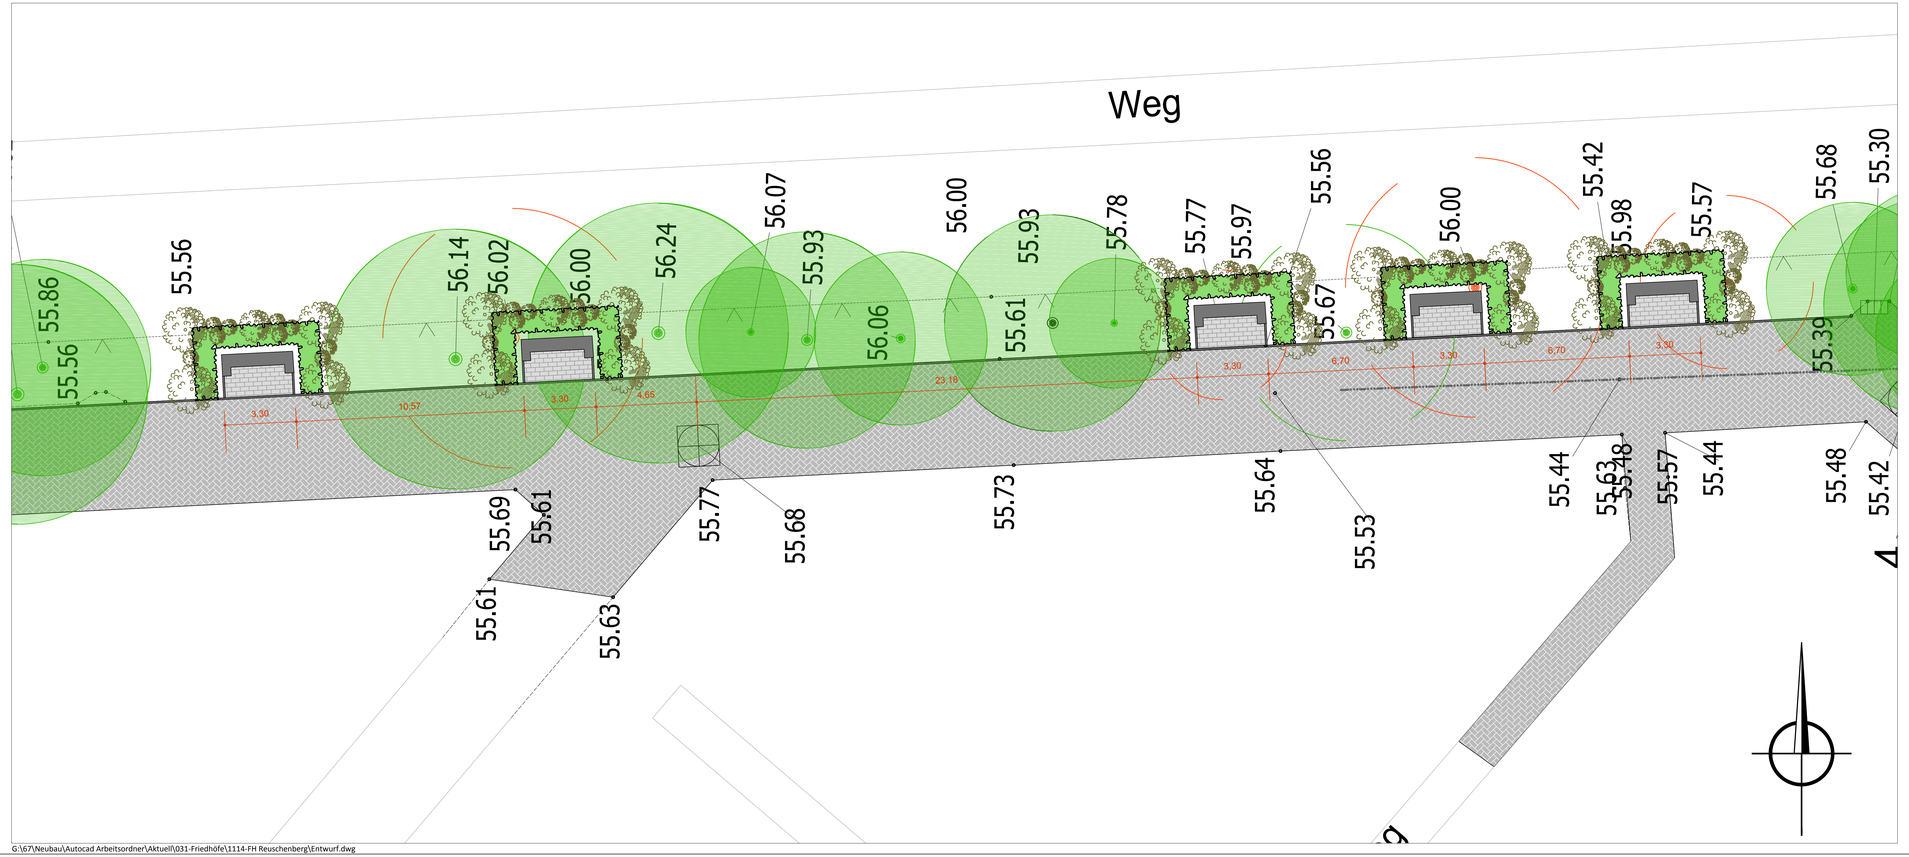

LEGENDE

- Baum neu
- Baum wird gefällt
- Baum wird erhalten
- Urnenwand
- Pflasterfläche
- Pflasterfläche Weg
- Natursteineinfassung
- Pflanzung

Stadt Leverkusen
Fachbereich Stadtgrün

Nobelstr. 91
D - 51373 Leverkusen
Tel.: 0214-406 6701
Fax: 0214-406 6702
Email 67@stadt.leverkusen.de

Friedhof
Reuschenberg

Ausführungsplan
3. BA

Projekt Nr.	Datum	Maßstab	Sb.:
31-1114	07.06.2016	1:100	Cremer / Stock
	Abtl.	Fbl.	Beig.

G:\67\Neubau\Autocad Arbeitsordner\Aktuell\031-Friedhöfe\1114-FH Reuschenberg\Entwurf.dwg