
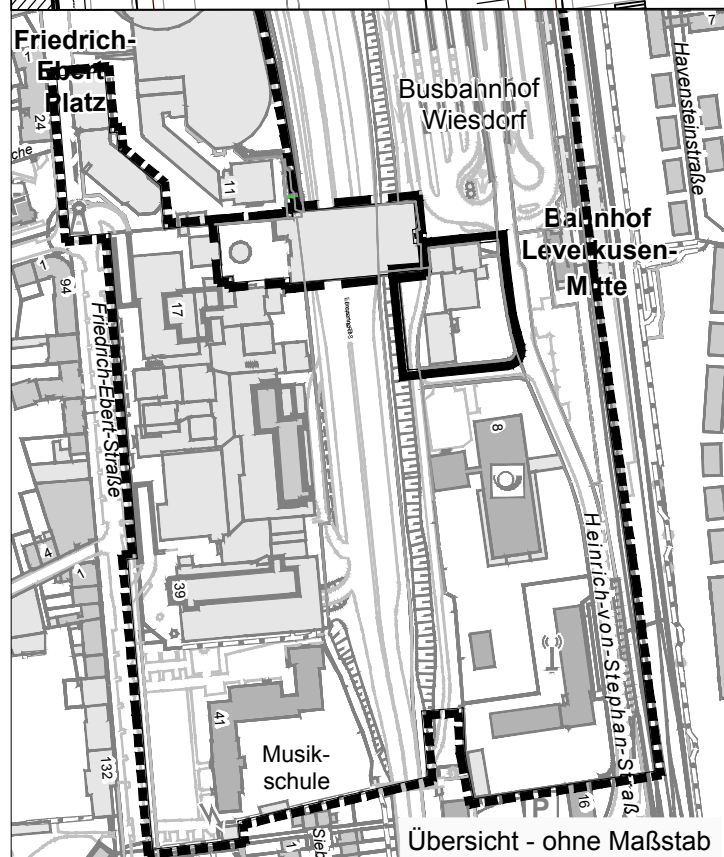


Geltungsbereich des Bebauungsplanes Nr. 114/74 4. Änderung "Wiesdorf - westlich Heinrich-von-Stephan-Straße/ südlich Busbahnhof"

Anlage 1

zur Vorlage
Nr. 2016/1188

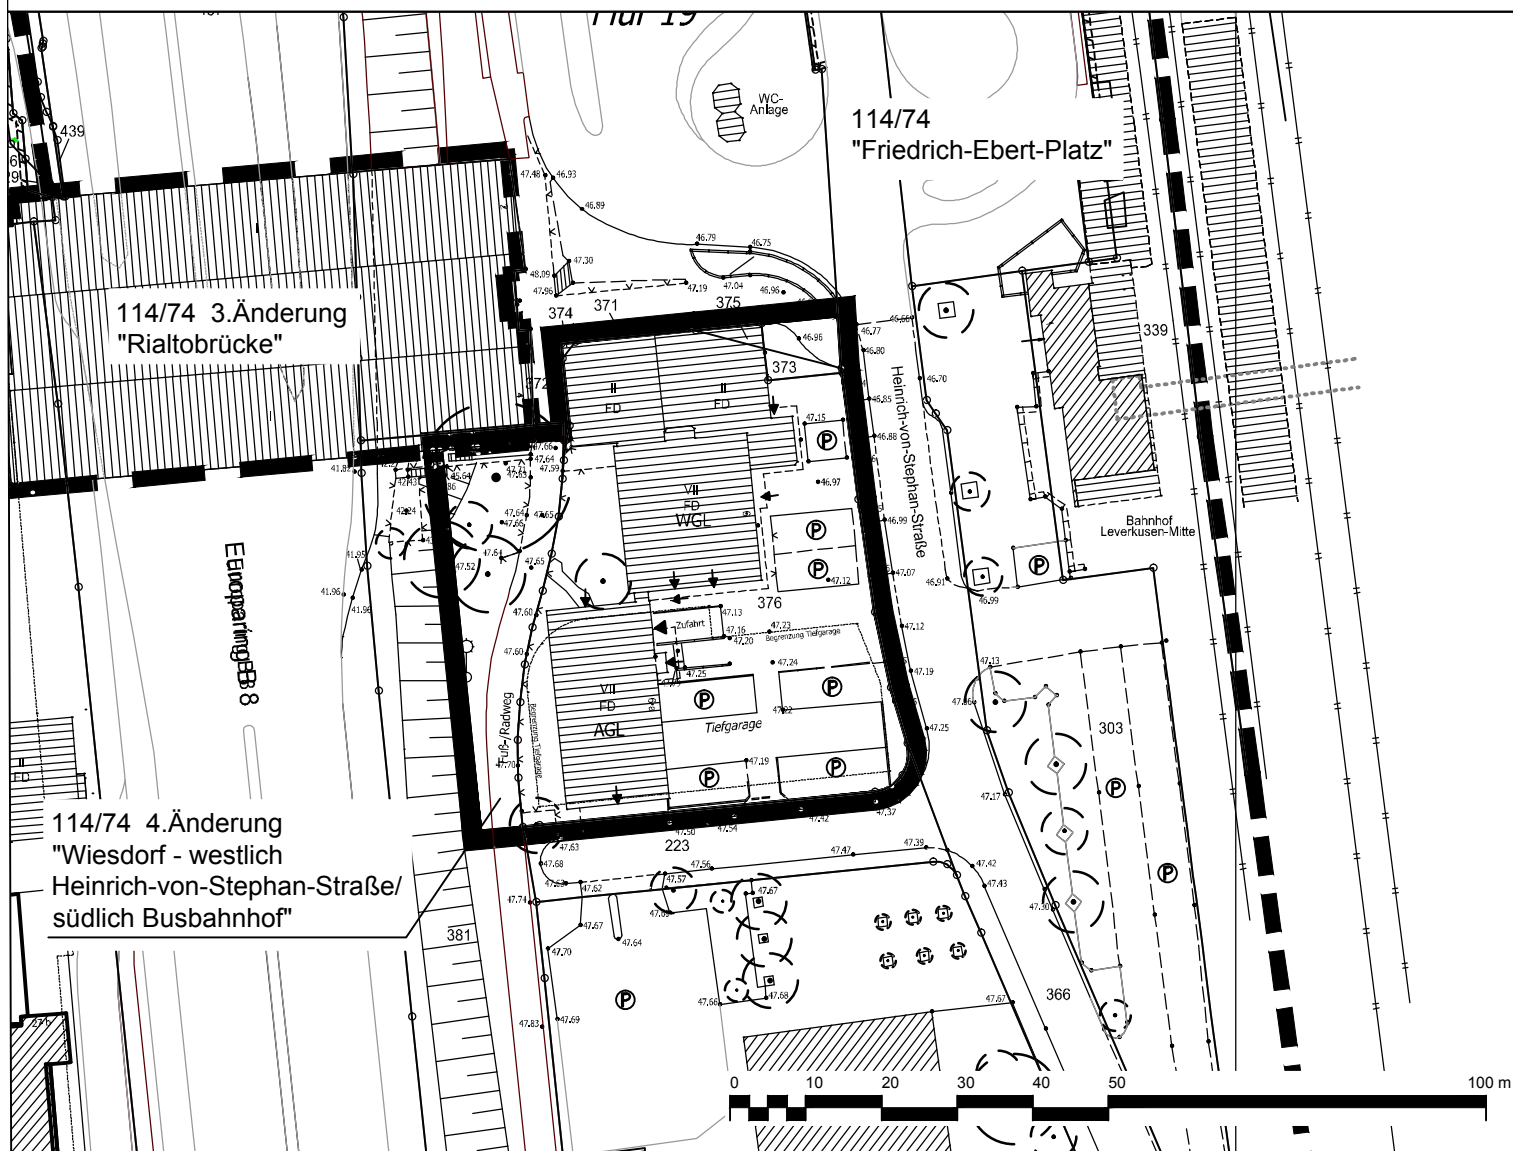

- Geltungsbereich der 4. Änderung des Bebauungsplanes Nr. 114/74 "Wiesdorf - westlich Heinrich-von-Stephan-Straße/ südlich Busbahnhof" in Aufstellung
- Geltungsbereich der 3. Änderung des Bebauungsplanes Nr. 114/74 "Rialto-Brücke" rechtskräftig seit 07.01.2003
- Geltungsbereich des Bebauungsplanes Nr. 114/74 "Friedrich-Ebert-Platz" rechtskräftig seit 31.07.1976

Stadt Leverkusen Fachbereich Stadtplanung

Projekt: BPlan Nr. 114/74 4. Änderung "Wiesdorf - westlich Heinrich-von-Stephan-Straße/ südlich Busbahnhof"

Maßstab 1:1000 Stand: August 2016

Abt.: 613 Sachbearbeitung: Mü Bearb./CAD: Wein Zuletzt gespeichert am: 02.08.2016
G:\6113\Zeichner\Zeichnungen\BPlane\114_74_4_Aend_Wi_westl_Heinrich_von_Stephan_Str_südl_Busbahnhof02_Entwurf\20160802_114_74_4_Aend_Wi_westl_Hein_von_Stephan_Str_suedl_Busbahnhof_ANLAGEN.dwg



Übersicht - ohne Maßstab