


Geltungsbereich des Bebauungsplanes Nr. 165/II
"Bürrig - Alte Garten"

Anlage 3.1
zur Vorlage
Nr. 2016/1161

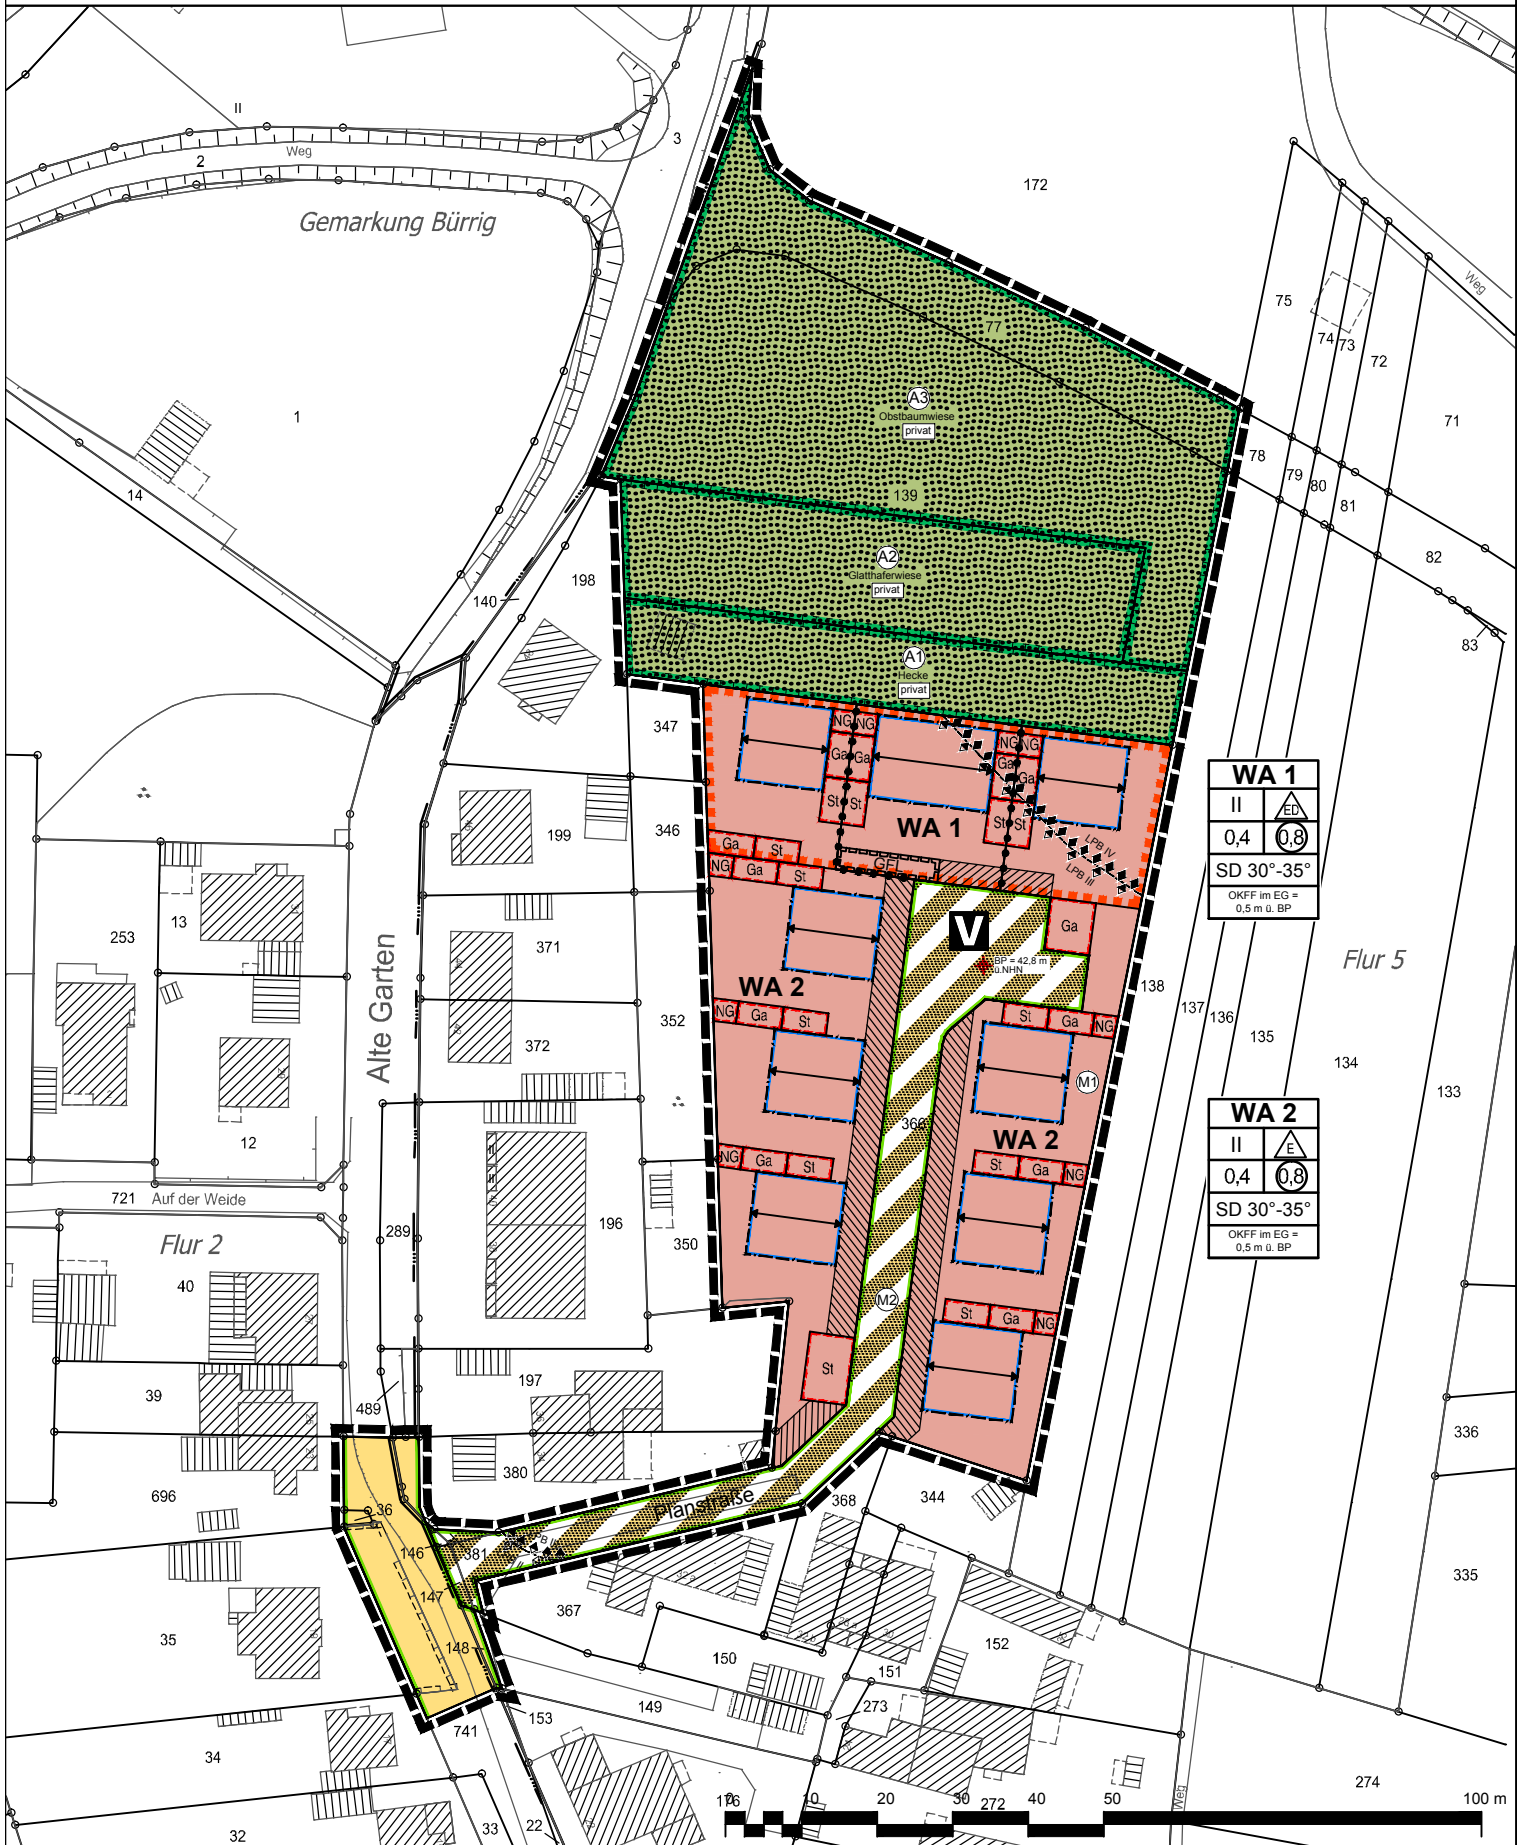

WA 1	
II	ED
0,4	0,8
SD 30°-35°	
OKFF im EG = 0,5 m ü. BP	

WA 2	
II	E
0,4	0,8
SD 30°-35°	
OKFF im EG = 0,5 m ü. BP	

█ █ █ █ █ Geltungsbereich des Bebauungsplanes Nr. 165/II
"Bürrig - Alte Garten"

