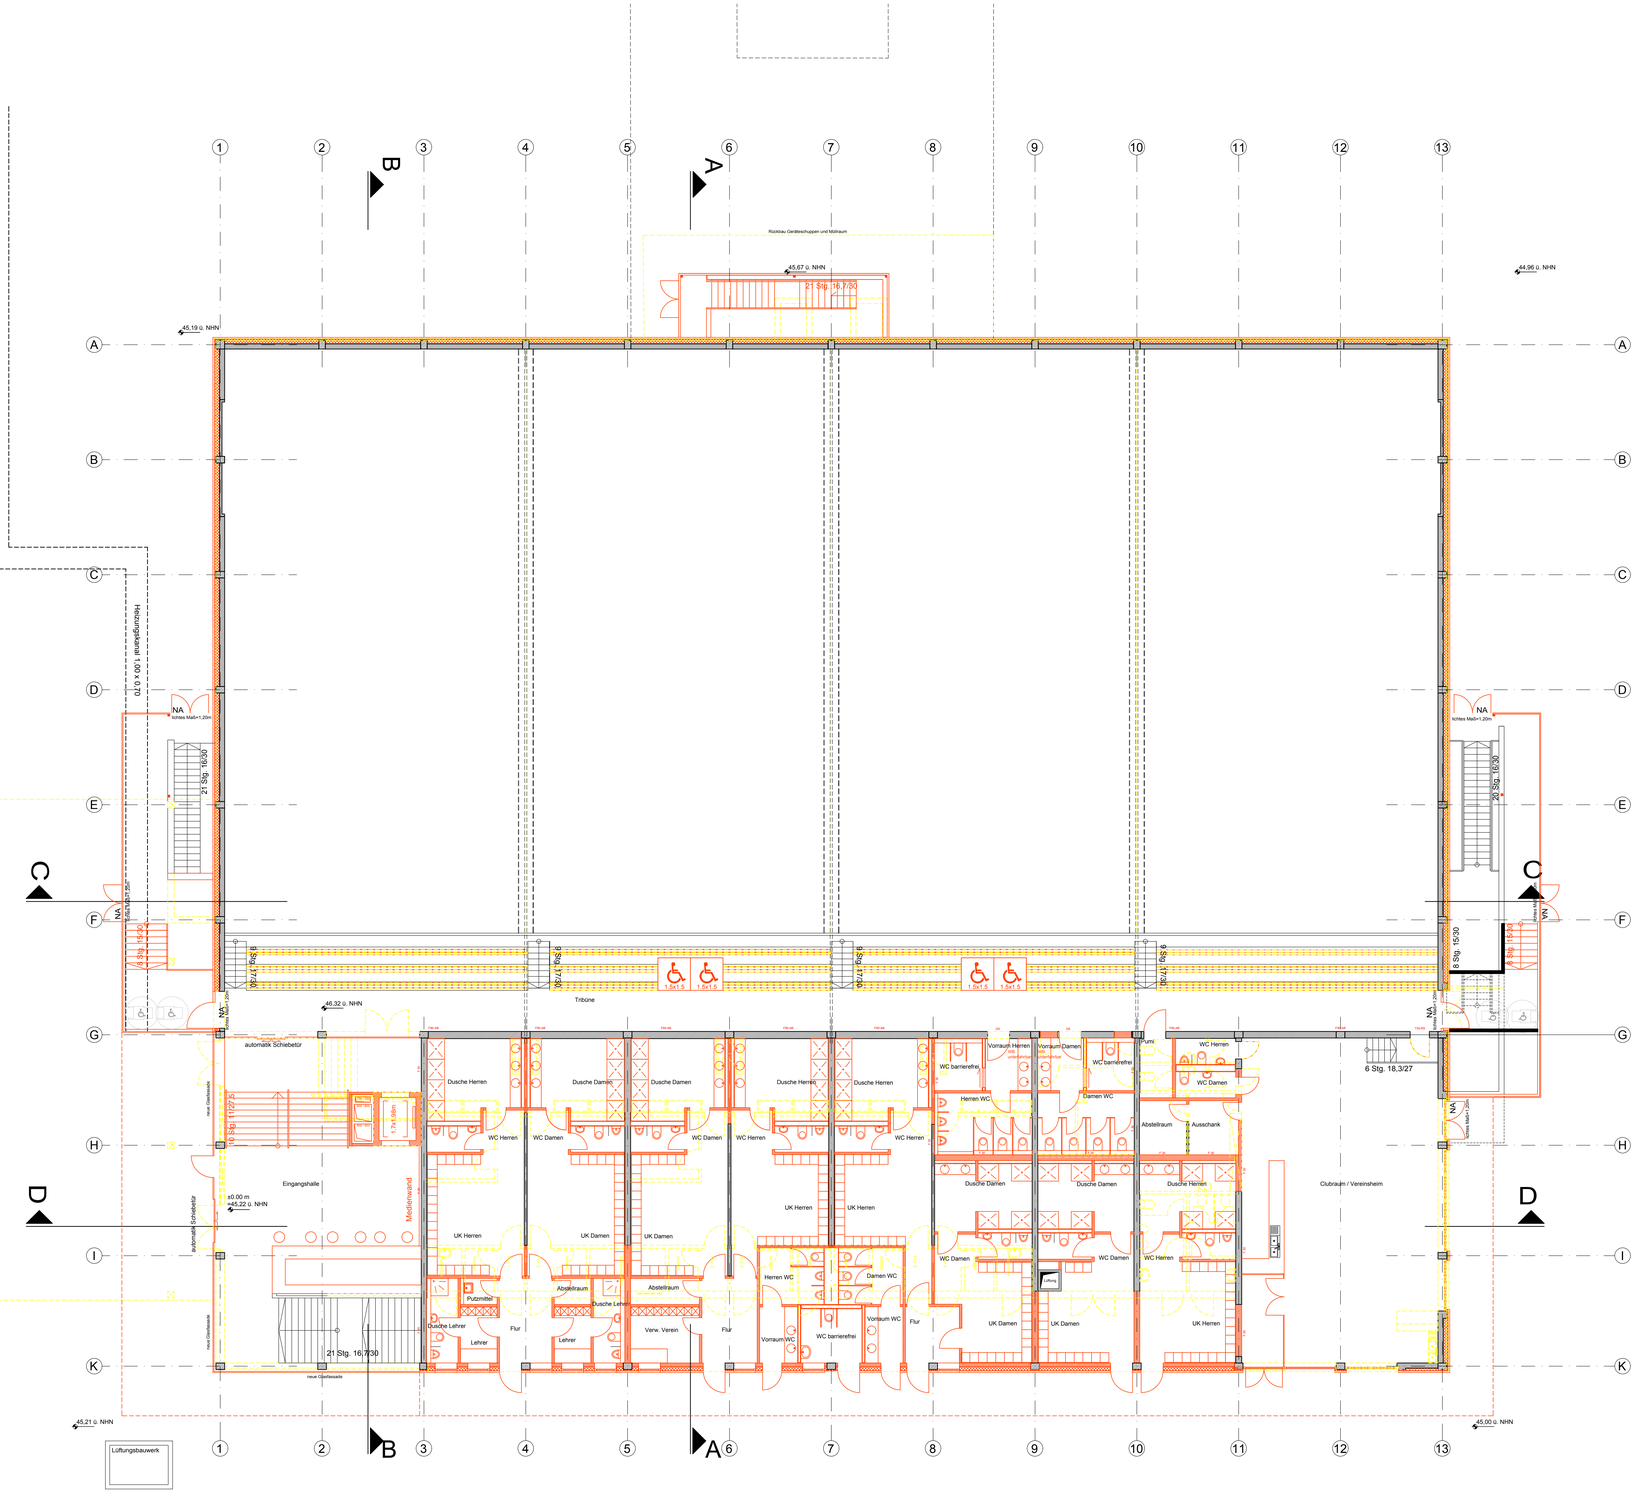

WD	Sichtbeton
WD	einlagiger Gipsputz
WD	glasierte Fliesen Untergrund: Kalkzementputz gem. LV
WD	GKB-Wand gespachtelt
WD	Neue gemauerte Wand , gleiche Sicht der bestehenden Wand
WD	Bestehende Mauerwerkswand, glasierte Fliesen Untergrund: Kalkzementputz gem. LV
WD	Mauerwerk Verputzt
WD	Neue verputzte Bestandfassade
DA	Akustik AHD α_w 0,85 Verdeckt liegende herausnehmbar Mineral Platten
DZ	---

IND.	ÄNDERUNG	DATUM
b	Anpassungen gem. Brandschutz	24.08.16 TB
a	Änderungen Sanitärblöcke	23.08.16 NU
*	PLANERSTELLUNG	05.07.16 TB

ZEICHENERKLÄRUNG:

-	Erstveröffentlichung
a b c	Index Vorabzug
01 02 03	Index Freigabe
E	Email / PDF
D	Email / DWG
P	Papier

PLANVERFASSER | BAUAUFSICHT | BAUHERR | STATIKER | BAUPHYSIKER | HLS-PLANER | ET / NT - PLANER | BRANDSCHUTZ | BODENGUTACHTER | VERMESSER | GENERALUNTERNEHMER | LANDSCHAFTSPLANER

LEGENDE

Beton (unbewehrt)
Stahlbeton
Betonfertigteil
Mauerwerk
Gipskarton
Sichtoberfläche
Mauerwerk Bestand
Abbruch

vor bzw. über der Schnittebene
verdeckte Kanten und Umrisse

WD Wanddurchbruch
DD Deckendurchbruch
WS Wandschlitz/-nische
BS Bodenschlitz/-nische

FR Futterrohr
BK Bodenkanal

BA Bodenablauf
DA Dachablauf
RR Regenrohr

OK Oberkante
UK Unterkante
VK Vorderkante
FF Fertigfußboden
RD Rohdecke
FD fertig Decke
UZ Unterzug
AD abgehängte Decke
BRH Brüstungshöhe (OKFF-OKR)
LH lichte Raumhöhe

1 SCHNITT NR.
ZEICHN. NR.

+2,25 Höhenangabe Oberfläche Fertigkonstruktion
+2,25 Höhenangabe Oberfläche Rohkonstruktion

123 H T30 Tür-Nr. (entspr. Raum-Nr.), Material | Anforderung

.001.1 Tür-Nr. (bei mehreren Türen im Raum)

RAUMBEZ. Raumbezeichnung
-1.A.123.123 Ebene . Bautell . Bereich . Raum-Nr.
123,12 m² HNF Fläche | Nutzungsart n. DIN 277 oder 2. BV
B1 D1 Bodenaufbau-Nr. | Deckenaufbau-Nr.

BTW Betonwerkstein
FL Fliesen
G Ganzglas
GK Gipskarton
H Holz
NS Natursteln
S Stahl/Stahl-Glas
TB Teppichboden
DF Dehnfuge

T30 Brandschutztür (1-flügelig)
T90 Brandschutztür (2-flügelig)
RST Rauchschutztür
LDT luftdichte Tür
RWA Rauch-Wärme-Abzug
WHY Wandhydrant

(F) Feuerlöscheinrichtung
(H) Hydrant

1. Dieser Plan gilt nur in Verbindung mit den Zeichnungen und sonstigen Angaben der beteiligten Statiker/Fachplaner/Fachingenieure. Bei Abweichungen ist grundsätzlich Rückfrage beim Architekten zu stellen. Lage und Vermaßung der Aussparungen und Schlitze sind den Plänen der Fachingenieure zu entnehmen.
2. Alle Maße sind vor Ausführung zu prüfen und soweit erforderlich örtlich zu messen. Differenzen, Bedenken gegen die geplante Ausführung, wie auch Unstimmigkeiten in Plänen und sonstigen Ausführungsunterlagen sind mit der Bauüberwachung vor der Ausführung zu klären.
3. Dieser Plan darf nur mit Einwilligung des Verfassers in einen anderen Maßstab übertragen werden. Ohne Freigabevermerk darf er nicht für die Ausführung des vorgesehenen Bauvorhabens und überhaupt nicht für ein anderes verwendet werden.

Freigegeben für:

ENTWURFSPLANUNG

HÖHENBEZUG: ± 0.00 = 45.22 m ü. NN

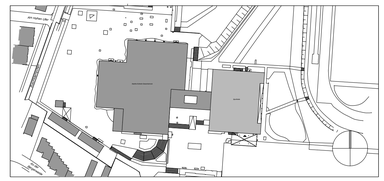

BAUHERR Stadt Leverkusen, Gebäudewirtschaft Käthe-Kollwitz-Gesamtschule
Postfach 10 11 40, 51373 Leverkusen, TEL 0214/406-6517, FAX 0214/406-6502, E-MAIL Joachim.Schmitz@stadt.leverkusen.de
DATUM
UNTERSCHRIFT

ARCHITEKT Kastner Pichler Architekten
Zugasse 23, 50678 KÖLN, TEL 0221/179348-0, FAX 0221/179348-2, E-MAIL info@kastnerpichler.de
DATUM
UNTERSCHRIFT

STATIK Weigelt GmbH Architekten + Ingenieure
Brügelmannstr. 16-18, 50679 Köln, TEL 0221/82 95 87-0, FAX 0221/82 95 87-10, E-MAIL ---

LANDSCHAFTS-PLANUNG --- --- --- TEL --- FAX --- E-MAIL ---

PROJEKT

Energetische Sanierung der Vierfeldsporthalle

mit Anbindung an das Eingangsgebäude Käthe-Kollwitz-Gesamtschule
Deichtorstrasse 2, 51371 Leverkusen

PROJEKTNUMMER 091	INHALT GRUNDRISS ERDGESCHOSS
MASSTAB 1:100	
BLATTGRÖßE [mm] 841/1189	BAUTEIL/EBENE/BEREICH ----
DATEINAME 091\CAD\4\GR 091-4-GR.dwg	LEISTUNGSPHASE ENTWURFSPLANUNG

PLANNUMMER: PHASE 3 | NUMMER 1002-100 | MASSTAB - | INDEX b