


## Bebauungsplan Nr. 185/I „An der Lehmkuhle“ Abgrenzung des Geltungsbereiches

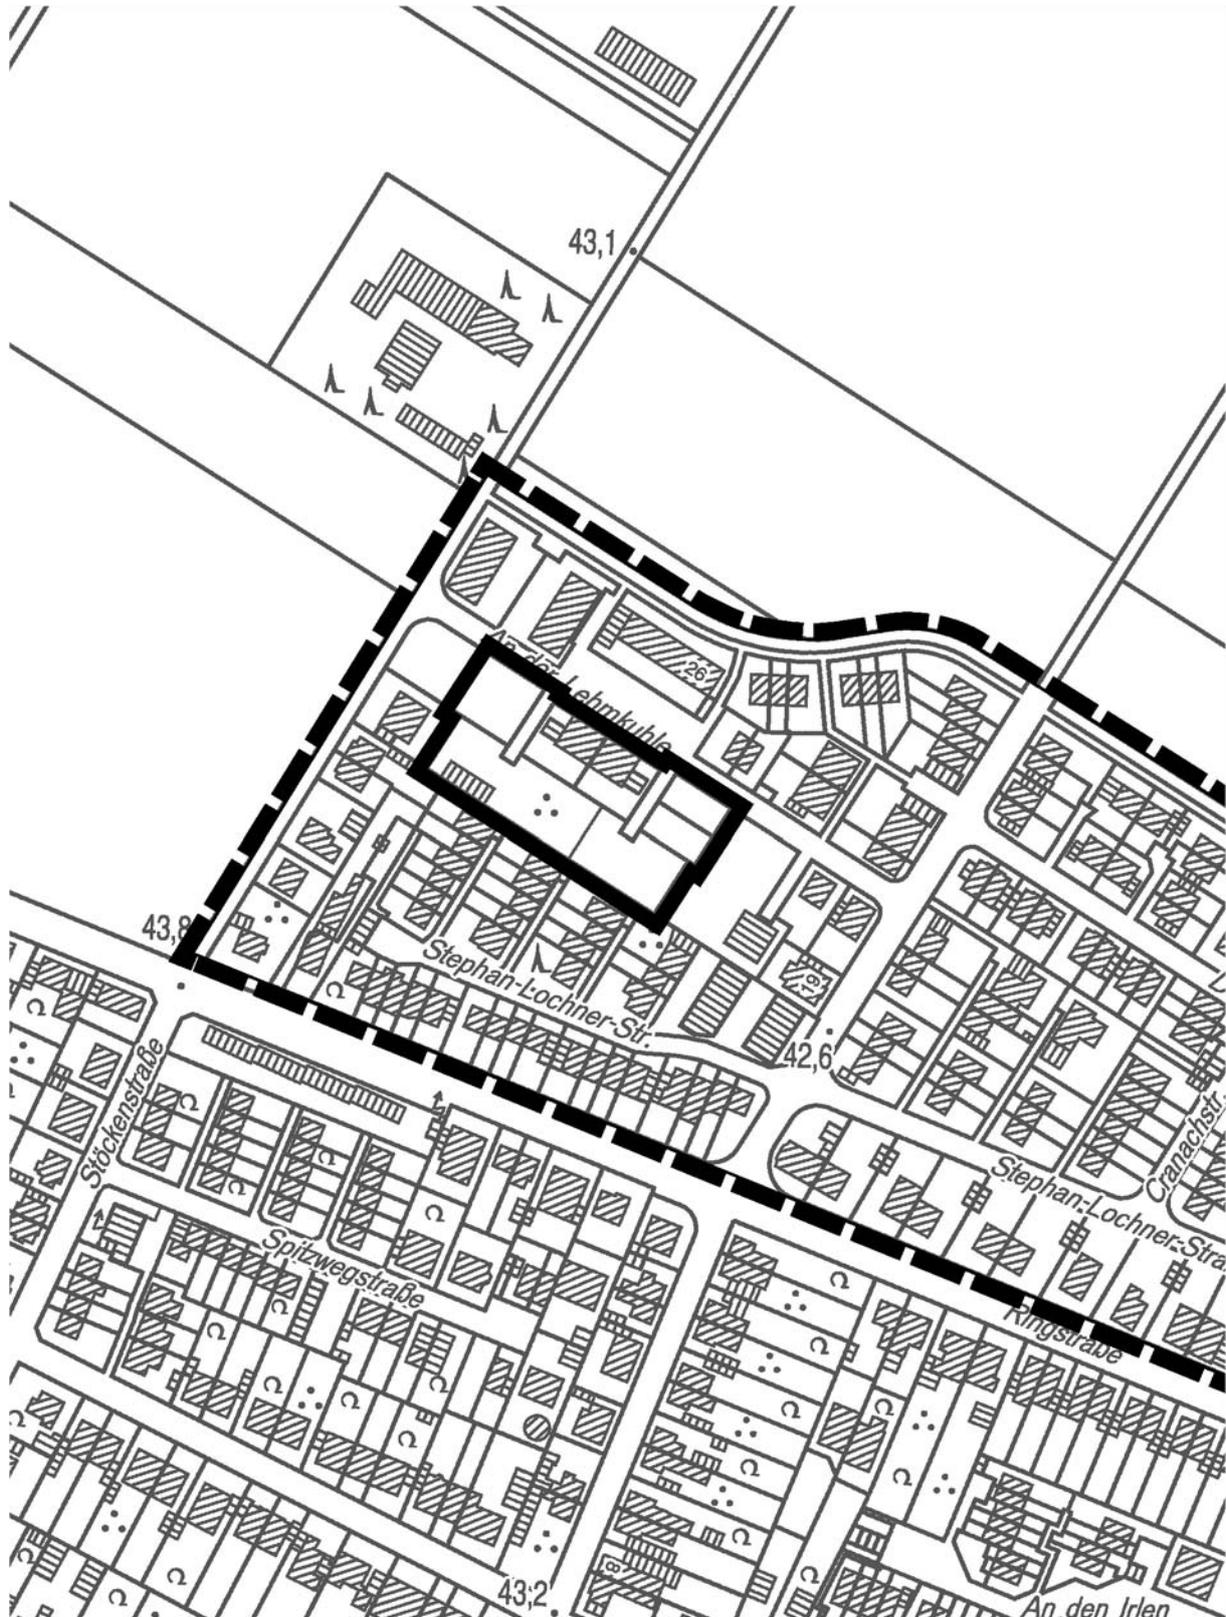

--- Geltungsbereich des bestehenden Bebauungsplans 109/I „Hitdorf-Nord“

— Geltungsbereich des Bebauungsplans 185/I „An der Lehmkuhle“

