


**Ausschnitt aus dem Bebauungsplan Nr. 114/74**  
**"Friedrich-Ebert-Platz"**  
Rechtskraft 31.07.1976

**Anlage 5**

zur Vorlage  
Nr. 2016/1281

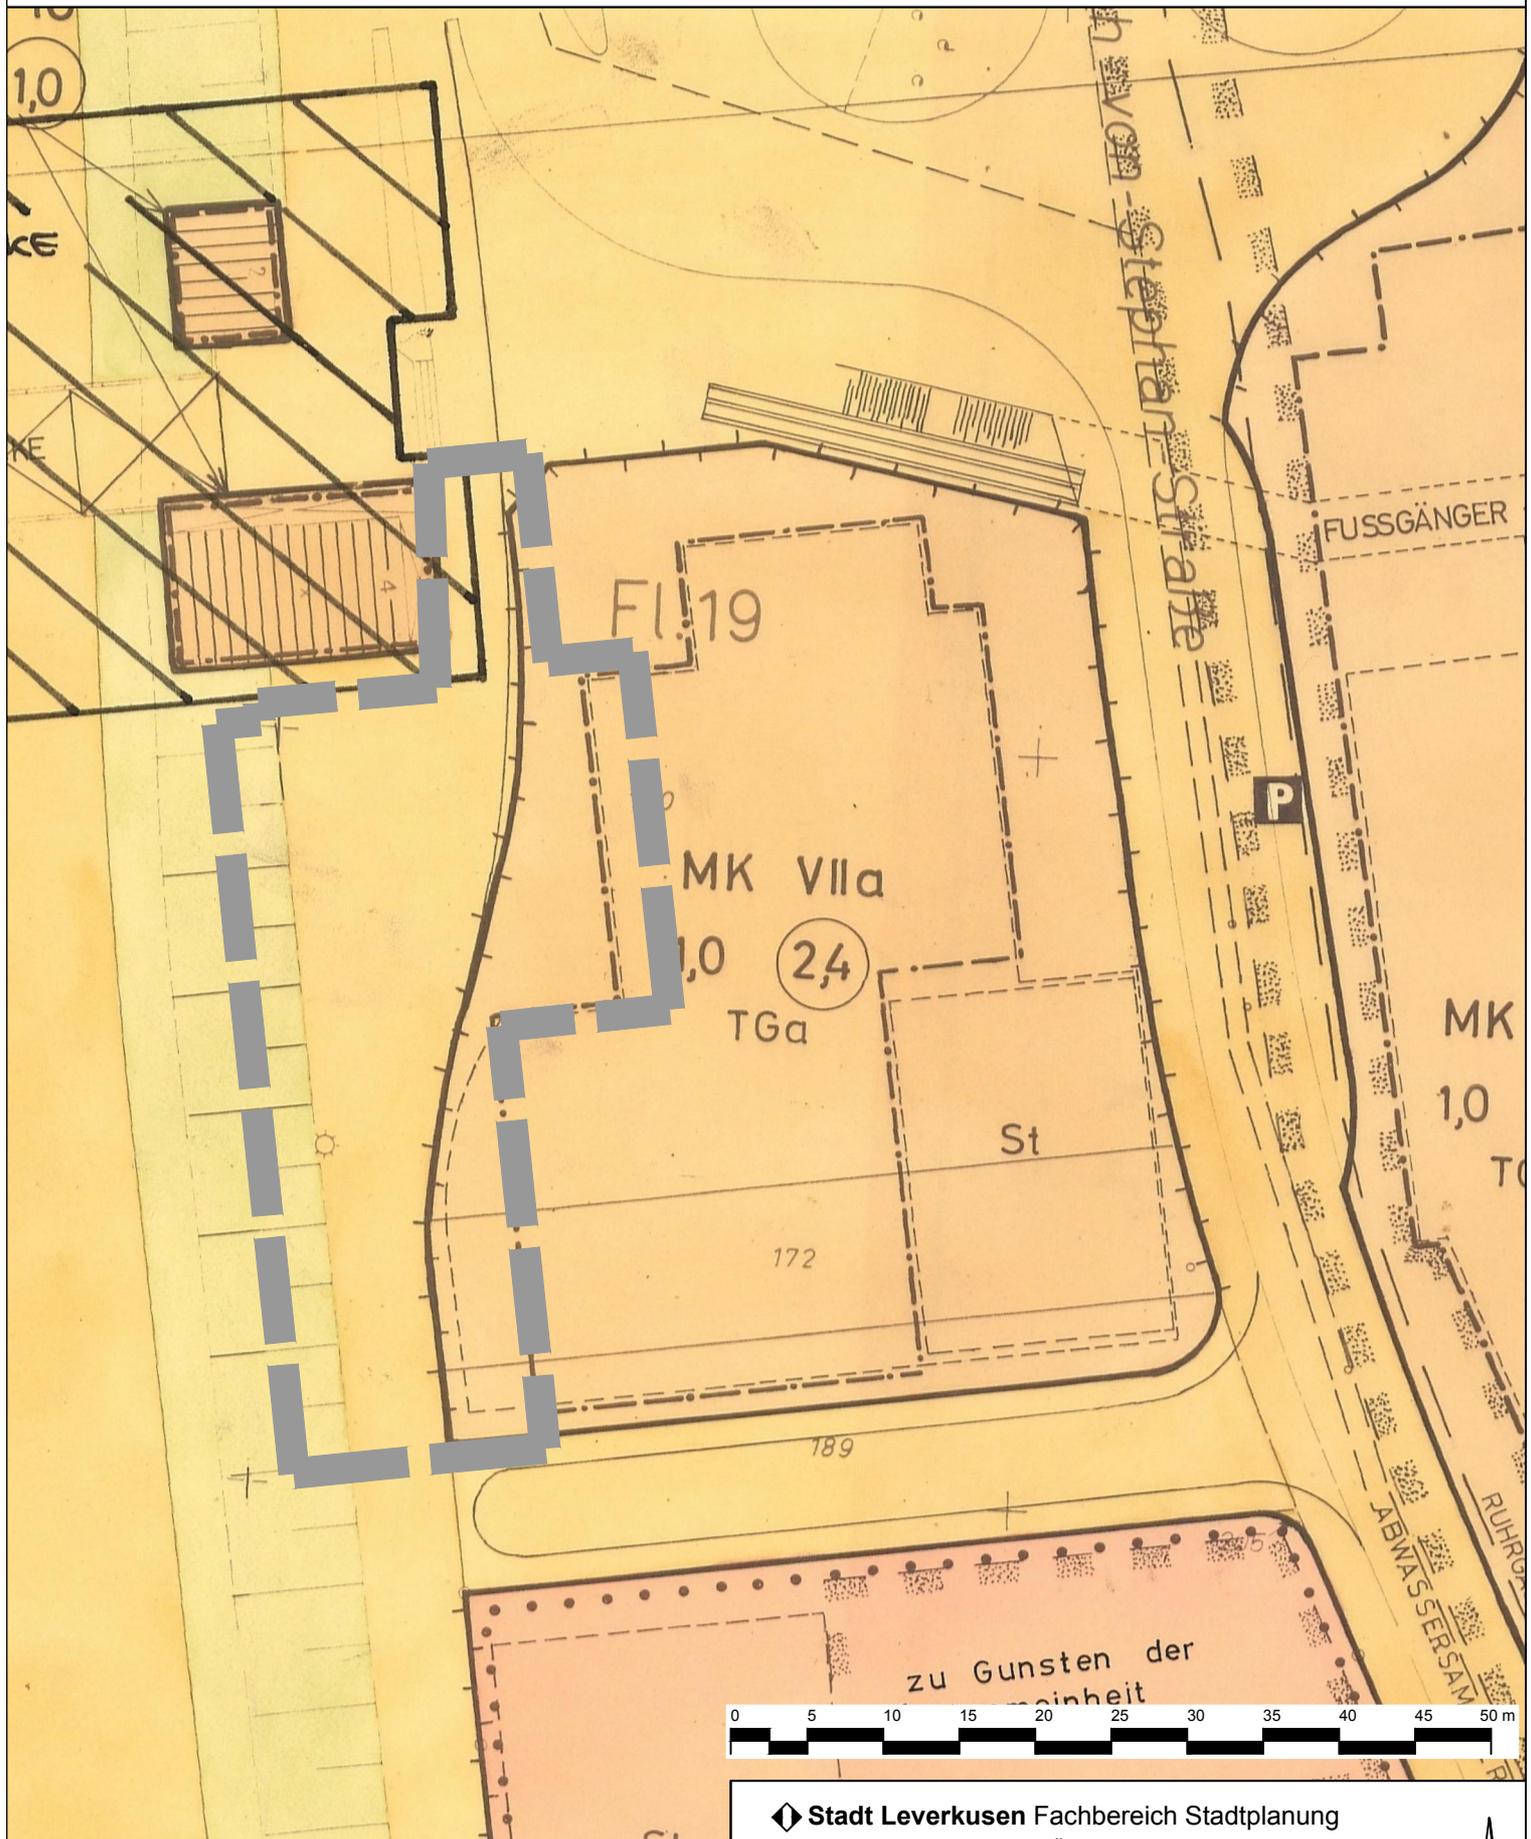

■ ■ ■ ■ ■ Geltungsbereich der 4. Änderung des  
Bebauungsplanes Nr. 114/74  
"Wiesdorf - westlich Heinrich-von-Stephan-Straße/  
südlich Busbahnhof"

◆ **Stadt Leverkusen Fachbereich Stadtplanung**

Projekt: BPlan Nr. 114/74 - 4. Änderung "Wiesdorf - westlich  
Heinrich-von-Stephan-Straße/südlich Busbahnhof"

Maßstab 1:500 Stand: September 2016

Abt.: 613 Sachbearbeitung: Mü Bearb./CAD: Wein/Tho Zuletzt gespeichert am: 26.09.2016  
G:\613\Zeichner\z\_Zeichnungen\BPläne\114\_74\_4\_Aend\_Wi\_westl\_Heinrich\_von\_Stephan\_Str\_südl\_Busbahnhof01\_BPlan01\_Aufstellung\  
20160920\_114\_74\_4\_Aend\_Wi\_westl\_Heinr\_von\_Stephan\_Str\_suedl\_Busbahnhof\_BPLAN.dwg

