


Bebauungsplan Nr. 114/74 - 4. Änderung

"Wiesdorf - westlich Heinrich-von-Stephan-Straße/südlich Busbahnhof"

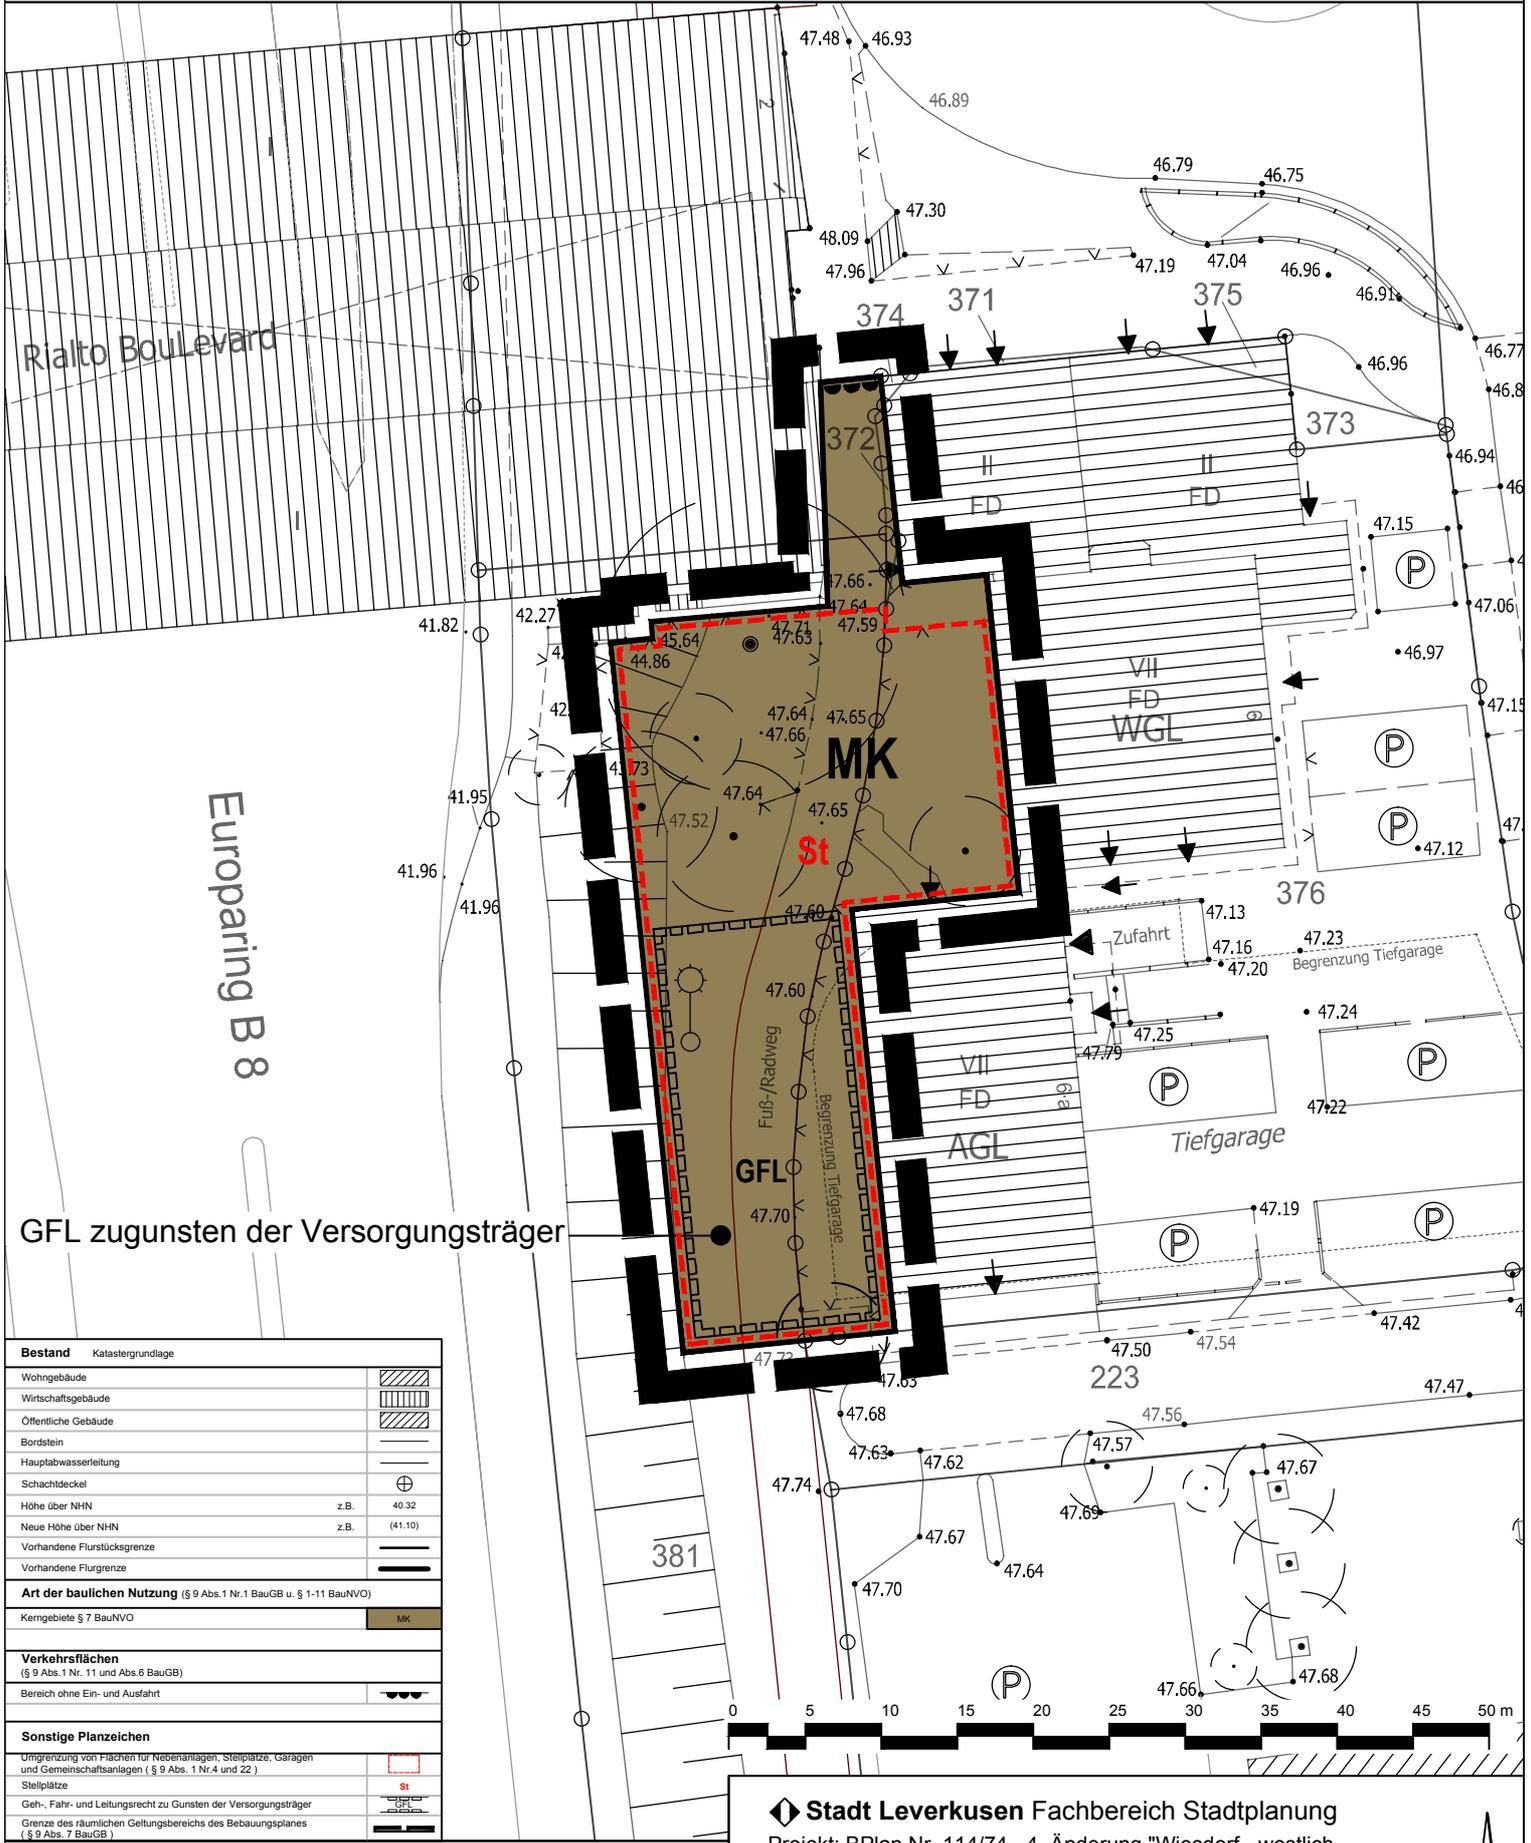

GFL zugunsten der Versorgungsträger

Bestand	Katastergrundlage
Wohngebäude	
Wirtschaftsgebäude	
Öffentliche Gebäude	
Bordstein	
Hauptabwasserleitung	
Schachdeckel	
Höhe über NHN	z.B. 40.32
Neue Höhe über NHN	z.B. (41.10)
Vorhandene Flurstücksgrenze	
Vorhandene Flurgrenze	
Art der baulichen Nutzung (§ 9 Abs.1 Nr.1 BauGB u. § 1-11 BauNVO)	
Kerngebiete § 7 BauNVO	
Verkehrsflächen (§ 9 Abs.1 Nr. 11 und Abs.6 BauGB)	
Bereich ohne Ein- und Ausfahrt	
Sonstige Planzeichen	
Umgrenzung von Flächen für Nebenanlagen, Stellplätze, Garagen und Gemeinschaftsanlagen (§ 9 Abs. 1 Nr.4 und 22)	
Stellplätze	
Geh-, Fahr- und Leitungsrecht zu Gunsten der Versorgungsträger	
Grenze des räumlichen Geltungsbereichs des Bebauungsplanes (§ 9 Abs. 7 BauGB)	

Geltungsbereich der 4. Änderung des Bebauungsplanes Nr. 114/74 "Wiesdorf - westlich Heinrich-von-Stephan-Straße/südlich Busbahnhof"

Stadt Leverkusen Fachbereich Stadtplanung

Projekt: BPlan Nr. 114/74 - 4. Änderung "Wiesdorf - westlich Heinrich-von-Stephan-Straße/südlich Busbahnhof"

Maßstab 1:500 Stand: September 2016

Abt.: 613 Sachbearbeitung: Mü Bearb./CAD: Wein/Tho Zuletzt gespeichert am: 27.09.2016
G:\613\Zeichner\z_Zeichnungen\BPlane\114_74_4_Aend_Wi_westl_Heinrich_von_Stephan_Str_südl_Busbahnhof01_BPlan01_Aufstellung\20160920_114_74_4_Aend_Wi_westl_Heinr_von_Stephan_Str_süedl_Busbahnhof_BPLAN.dwg

