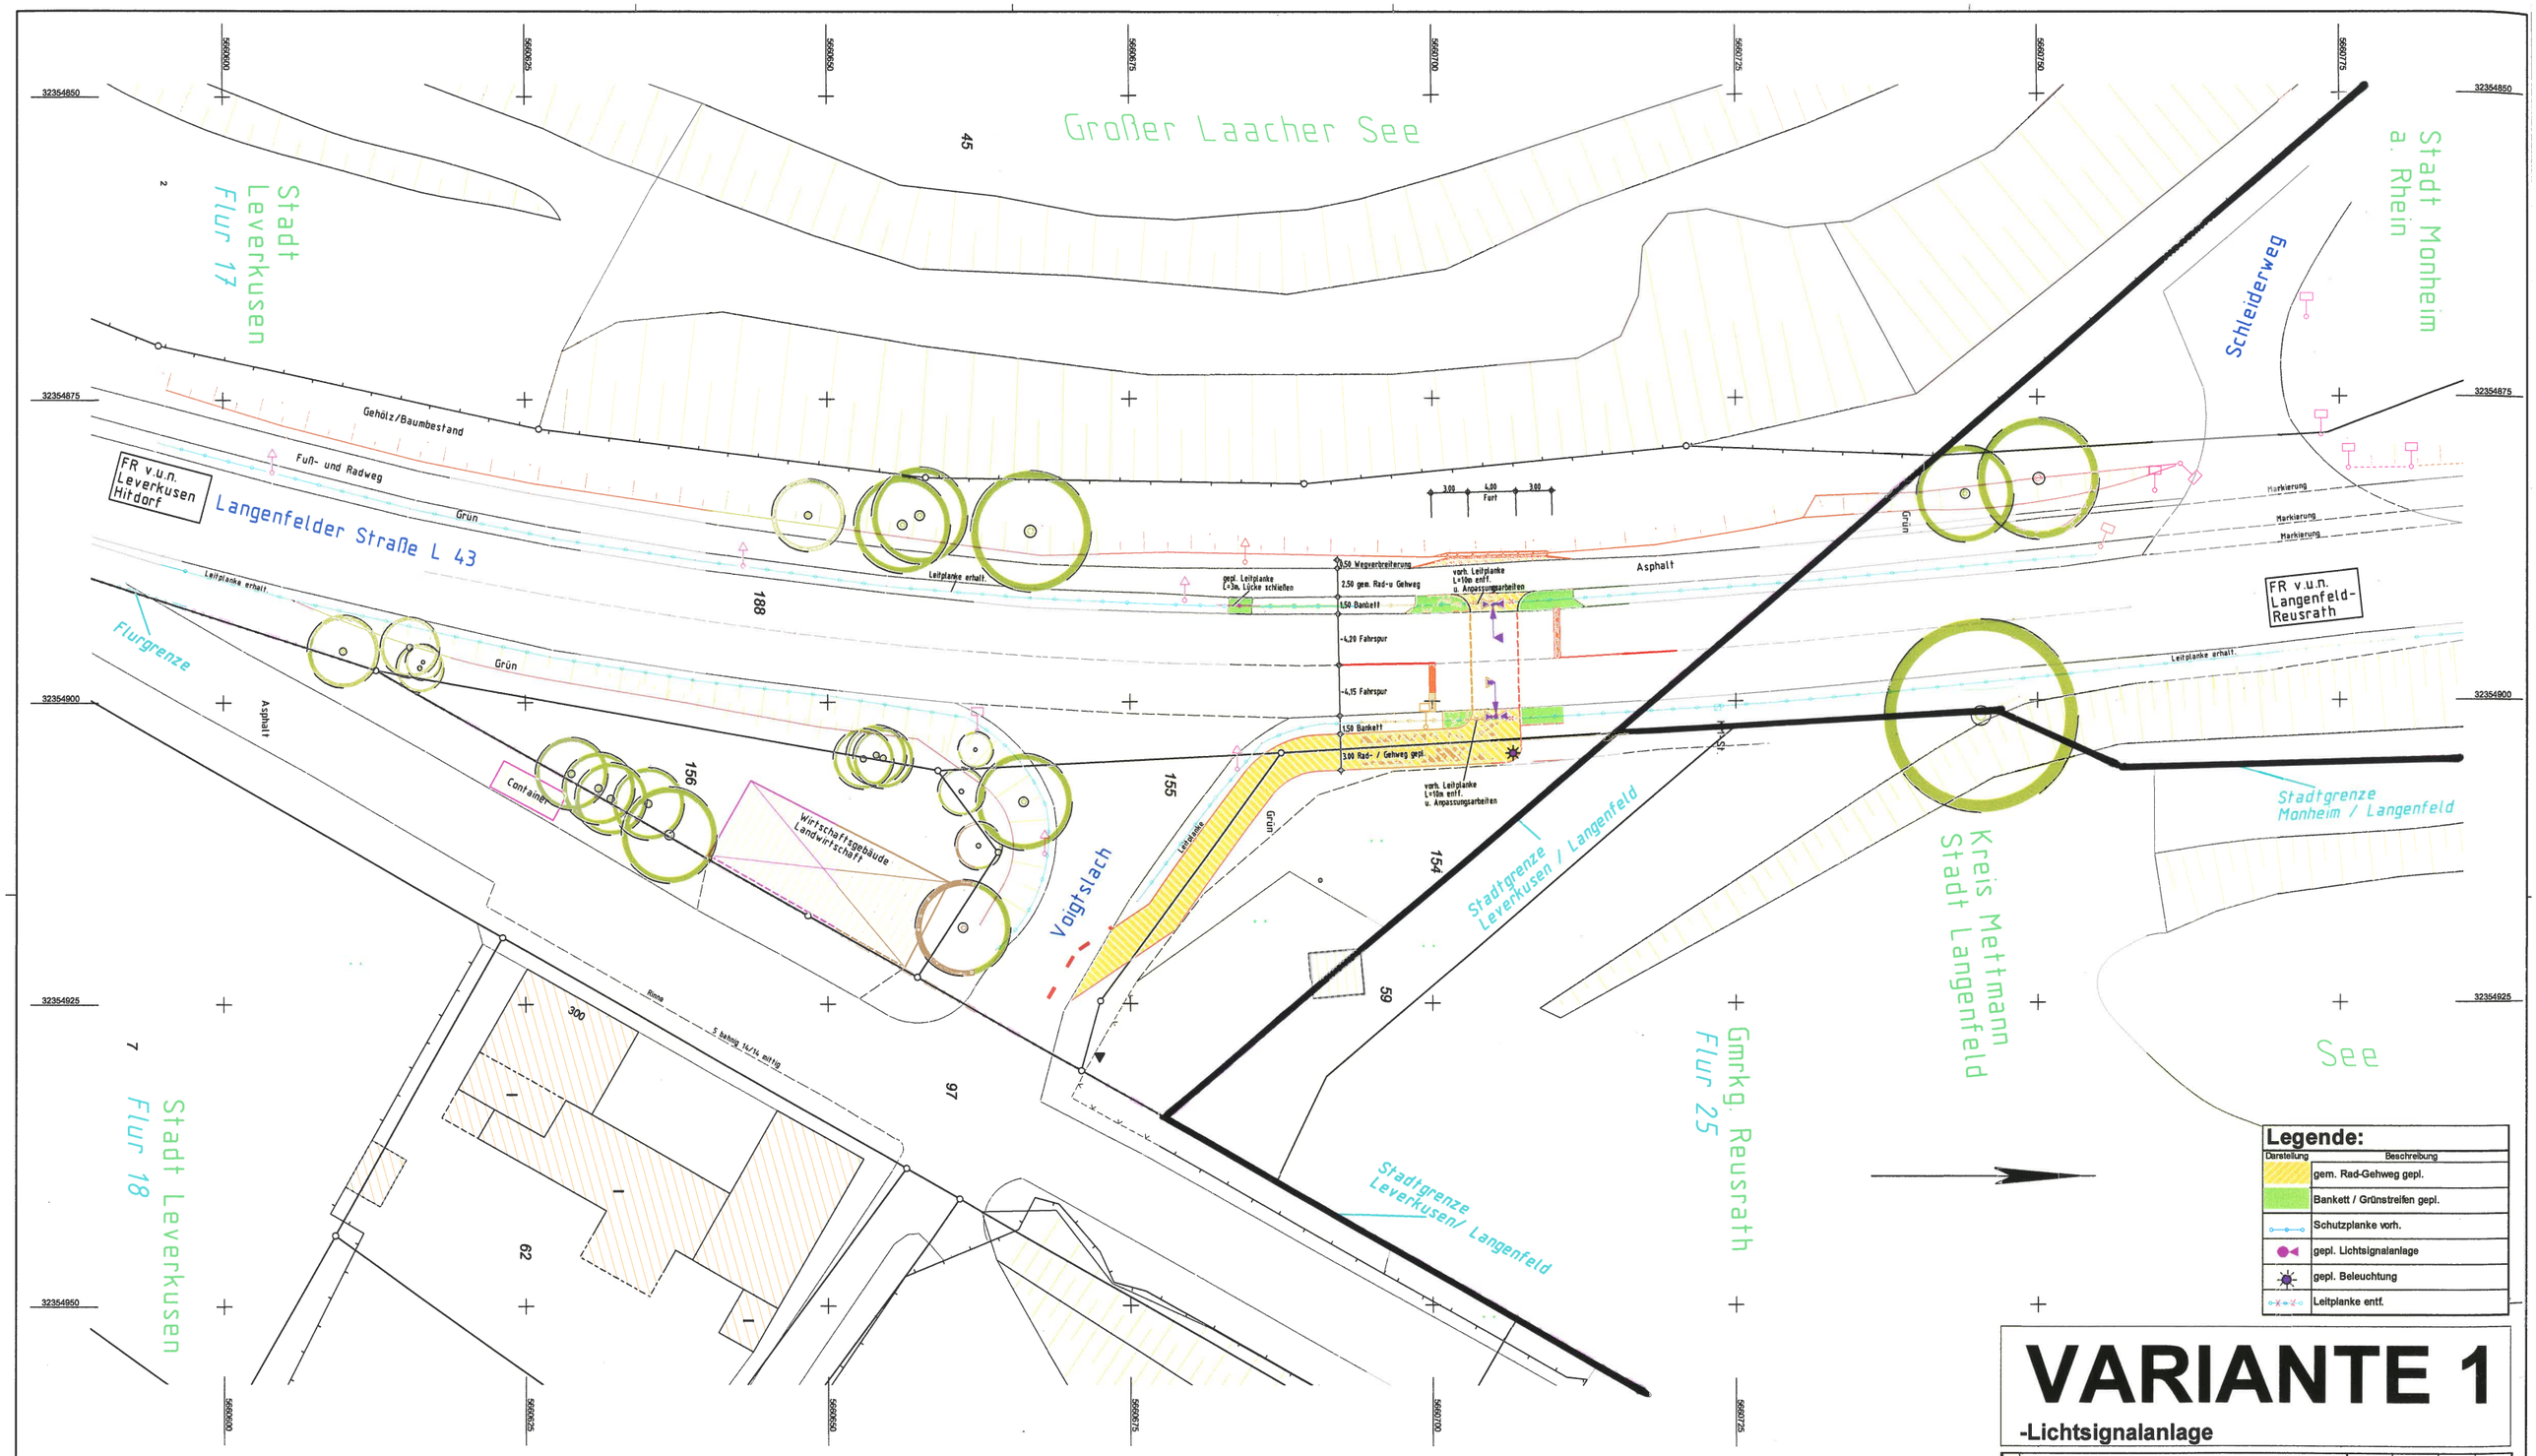

Legende:

Darstellung	Beschreibung
	gem. Rad-Gehweg gepl.
	Bankett / Grünstreifen gepl.
	Schutzplanke vorh.
	gepl. Lichtsignalanlage
	gepl. Beleuchtung
	Leitplanke entf.

VARIANTE 1

-Lichtsignalanlage

Nr.	Bezeichnung/Änderungsvermerk	Datum	bearb.	gez.	geprüft
3					
2					
1					
X	Lageplan	09.16	Ws	Ca	

STADT LEVERKUSEN Tiefbau

Einmündung Voigtslach / Langenfeldel
0

Lageplan — Vorentwurf

Dezernentin	Fachbereichsleiter	Abteilungsleiter
Deppe 09.16	Syring 09.16	Schmitz 09.16

Maßstab	1 : 250
Aktenzeichen	66/660-1443-Ws
HHSt.-Nr.	0
Ers. d. Z.Nr.	
Ers. f. Z.Nr.	
Zeichn. Nr.	1443 — 03 . 16 - 1
Anlage	

660 | 6560 | 1443 | 21 | 03 | 16

(C) Stadt Leverkusen, Tiefbau (Erstellt mit HHK-CEQpaf für Windows)

Projekt: G:\ STV-66-Wirtschwtz\GZ-DAT\15_Voigtslach_Ausbau\ Datei: LAGE1443030316.MX