




Trakt B | Ansicht Nord

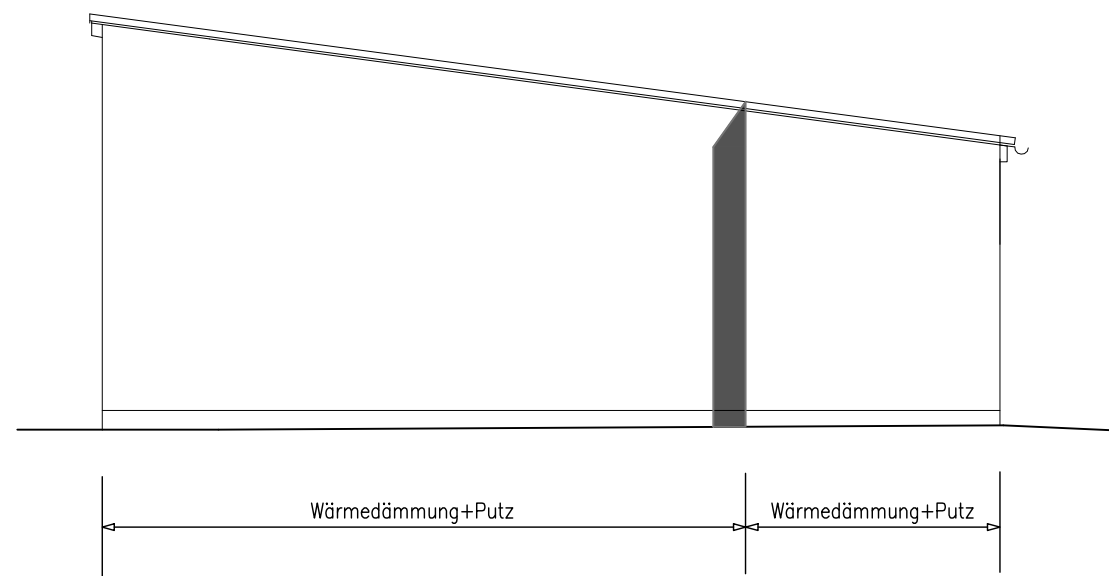

Trakt B | Ansicht Ost

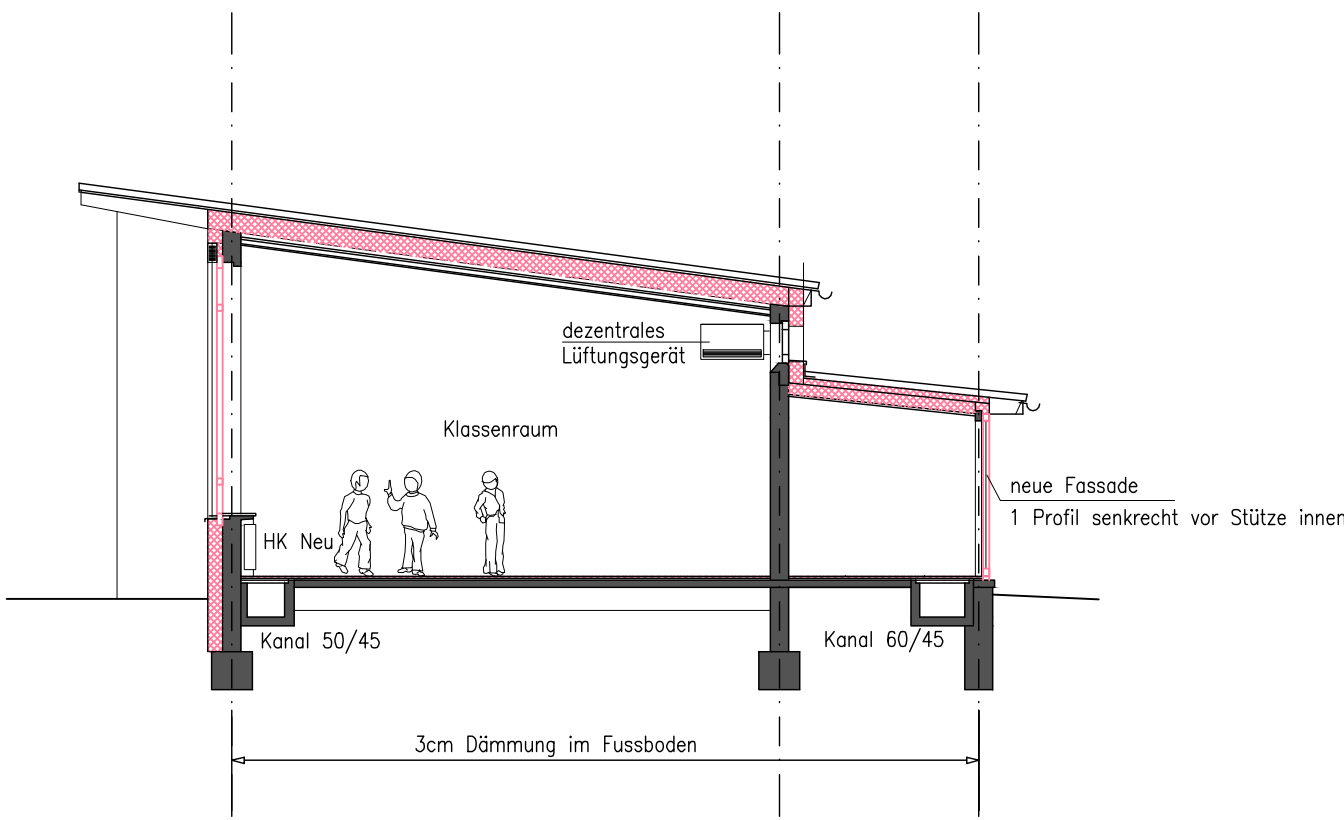

Trakt B | Schnitt 4-4

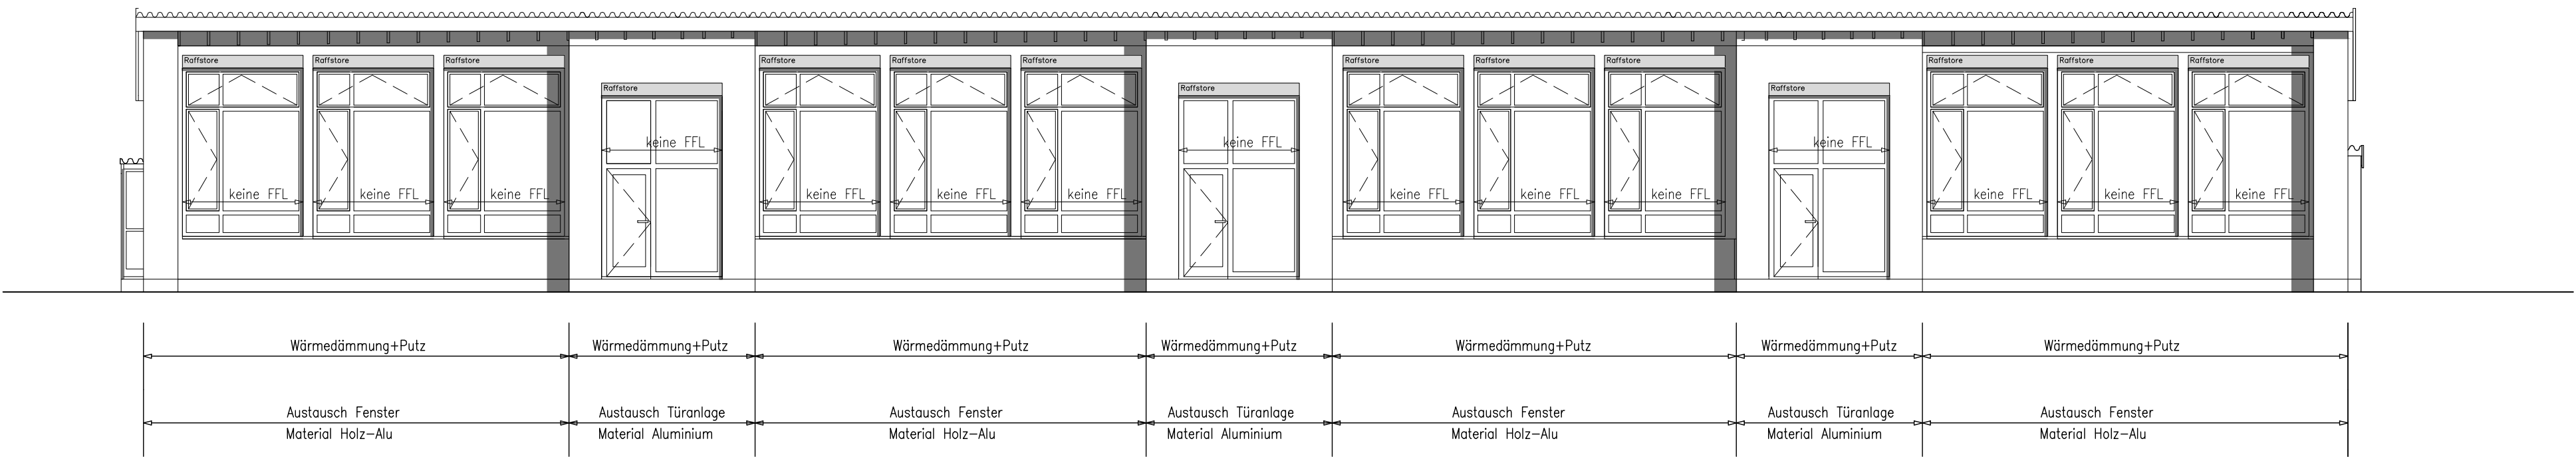

Trakt B | Ansicht Süd

Legende

- EFG Einfachverglasung Bestand
SSG Sonnenschutzverglasung
FFL Fensterfalzlüfter
satinieretes Glas als Sichtschutz

± 0.00 = ... überNN

Trakt B Ansichten/Schnitte

generalplaner - architekten - ingenieure

[sic!]

Köln
Dillenburger Str. 101
51105 Köln
Tel.: (0221)952929-0
Fax: (0221)952929-9
e-mail: info@sic-gmbh.de
web: www.sic-architekten.com


Köln
DeutschlandRadio
Raderberggürtel 40
50968 Köln
Tel.: (0221)345-3701
Fax: (0221)345-3710

China
Representative Office China
19th Floor Design Building
#8 Zhenhua Road
Shenzhen 518031
Phone: +86(0)755-83787056
Fax: +86(0)755-83785483

BAUVORHABEN

Erich-Klausener-Schule
Leverkusen

PROJEKTNR.
10-3901

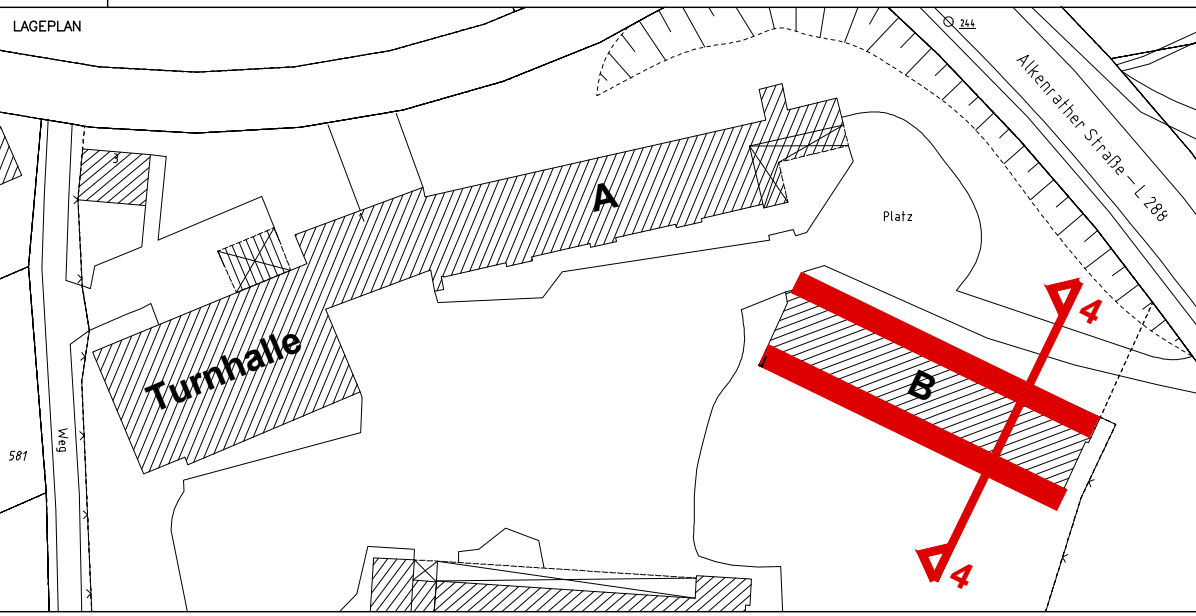

PLANBEZEICHNUNG		PLANUNGSSTAND		INDEX	
Trakt B Ansichten/Schnitte		Entwurf		--	
PLAN NR. A.10-3901.E.AN.---.1.03.0.--					
ERSTELLUNGSDATUM 04.05.2010	ÄNDERUNG / ERGÄNZUNG			MA	DATUM INDEX
GEZEICHNET ew					
DATENNAME					
10-3901 E.(An-S)TraktB.dwg					
MASSTAB					
1:100					
FORMAT					
594 x 841					
BAUHERR		ENTWURFSVERFASSER			
Erich-Klausener-Schule Leverkusen					
UNTERSCHRIFT		UNTERSCHRIFT			