


Bebauungsplan Nr. 103/72 „Gebiet zw. Kölner Straße, Lich-, Dönhoff- und Montanusstraße“
Geltungsbereich Aufstellungsbeschluss für das Aufhebungsverfahren

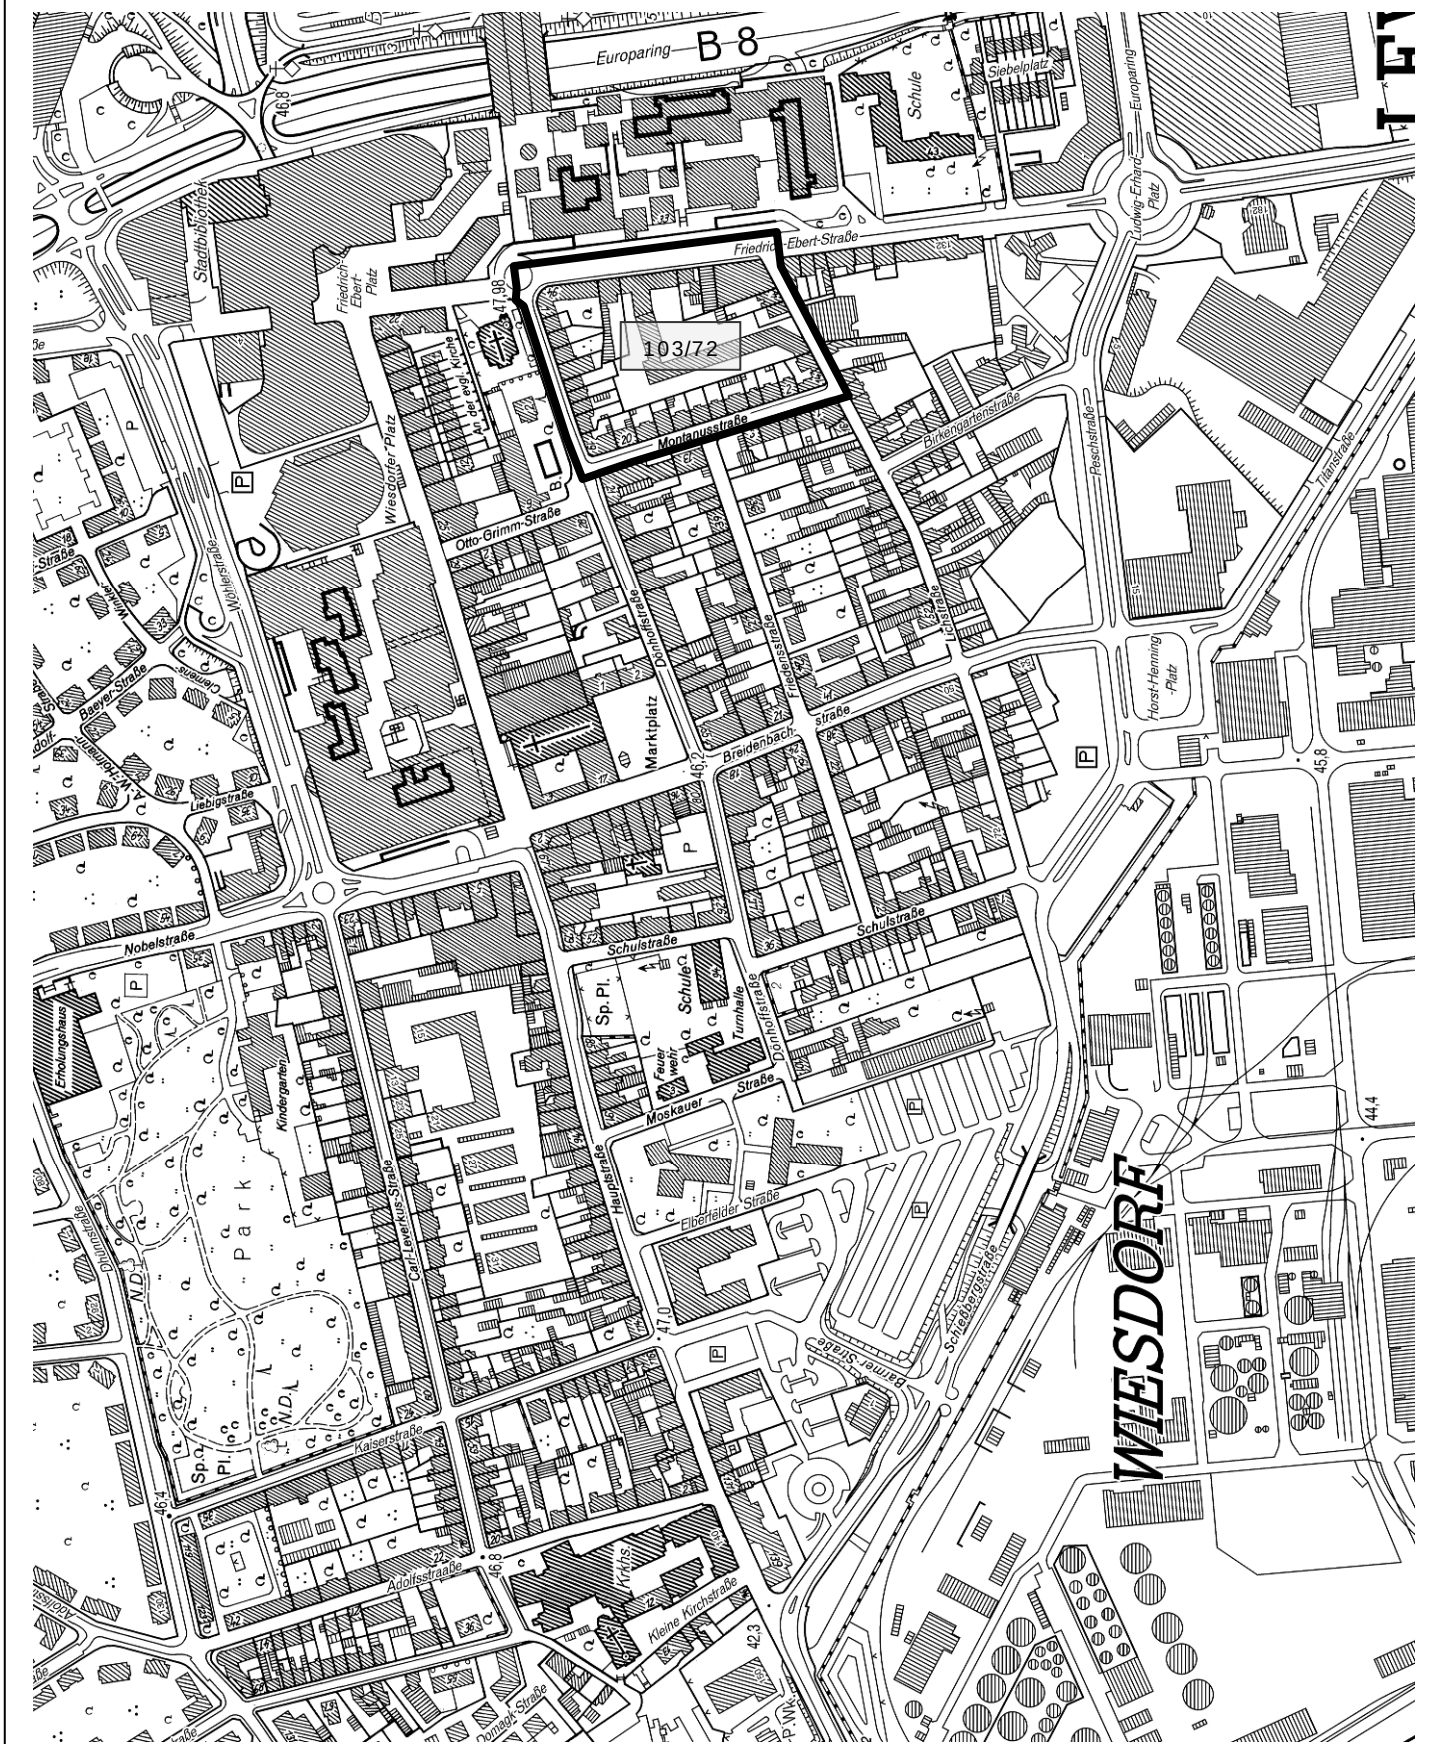

Geltungsbereich
Aufstellungsbeschluss für Aufhebungsverfahren

Stadt Leverkusen Fachbereich Stadtplanung und Bauaufsicht

Projekt: **B-Plan Nr. 103/72 – Aufhebungsverfahren**
Anlage „Geltungsbereich Aufstellungsbeschluss für Aufhebungsverfahren“

Maßstab: 1:5000

Abt.: 613 Sachbearbeitung: Drinda

Stand: 04/2010

Bearb./CAD: Jordan

