


Bereich des ehemaligen Gärtnerriegeländes der Firma
Scheid zwischen Reuterstraße, Dhünnberg und
Bertha-Middelhaue-Straße

Anlage 2
zur Vorlage
Nr. 2015/0876/1

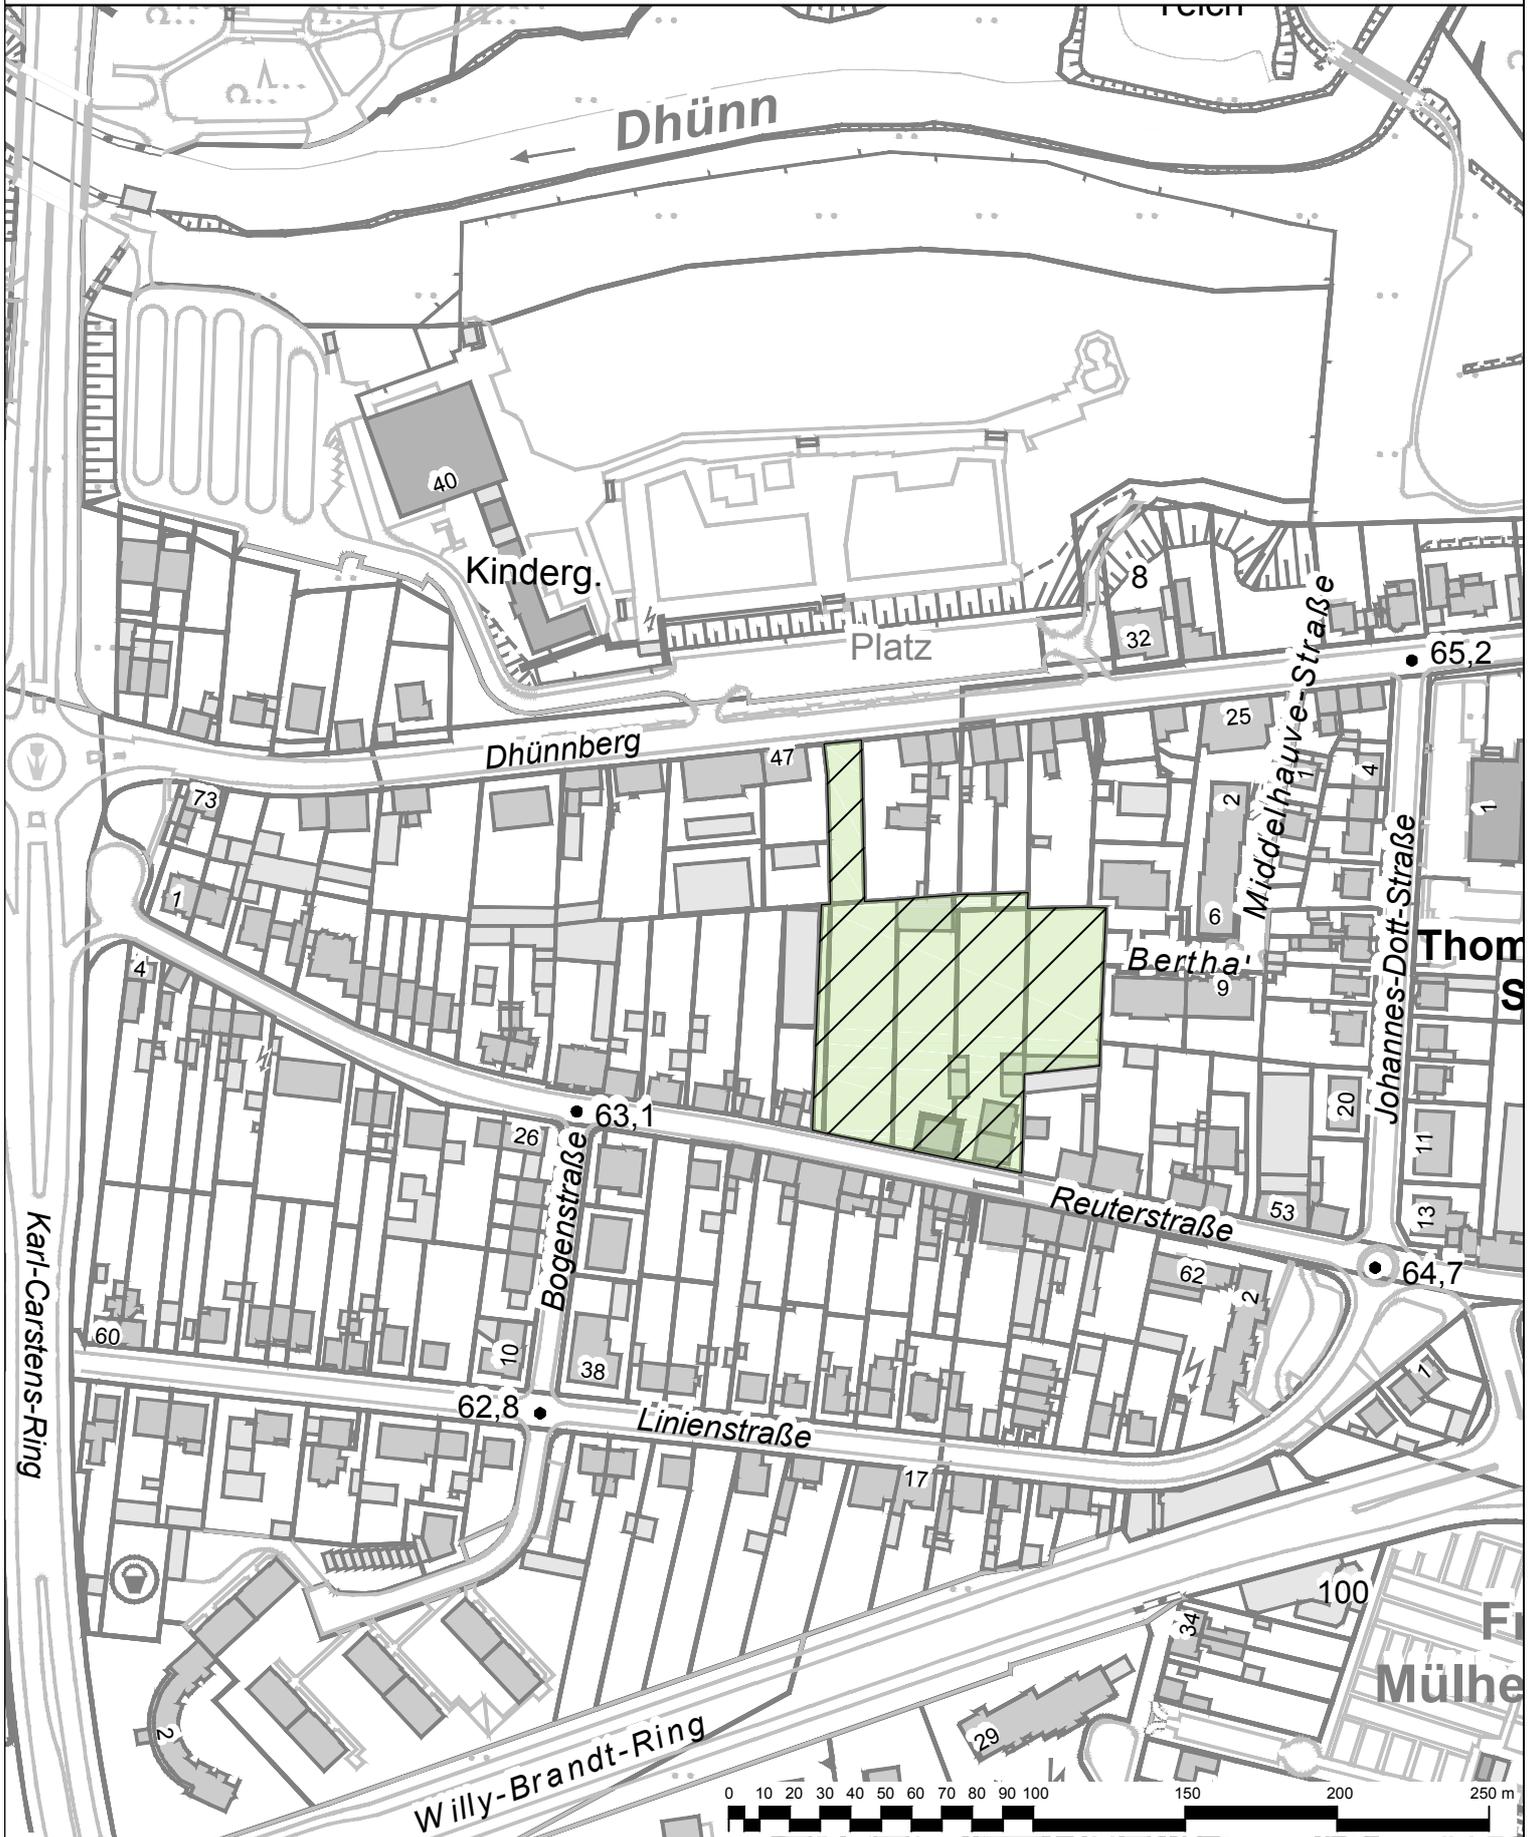

Bereich des ehemaligen Gärtnerriegeländes der
Firma Scheid zwischen Reuterstraße, Dhünnberg
und Bertha-Middelhaue-Straße



Stadt Leverkusen Fachbereich Stadtplanung

Projekt: Bereich des ehemaligen Gärtnerriegeländes der Firma Scheid zwischen
Reuterstraße, Dhünnberg und Bertha-Middelhaue-Straße

Maßstab 1:2500 Stand: Oktober 2016

Abt.: 613 Sachbearbeitung: Bu Bearb./CAD: Tho Geplottet/gedruckt am: 28.10.2016
Pfadt: G:\613\Zeichner\Zeichnungen\BPläne\226_III_Schlebusch_Reuterstraße_Dhünnberg_Bertha_Middelhaue_Straße\03_Anlagen\
Dateiname: Anlage_2.dwg Zuletzt gespeichert am: 28.10.2016

