


Anlage 5 zur Bezirksvorlage 2016/1355

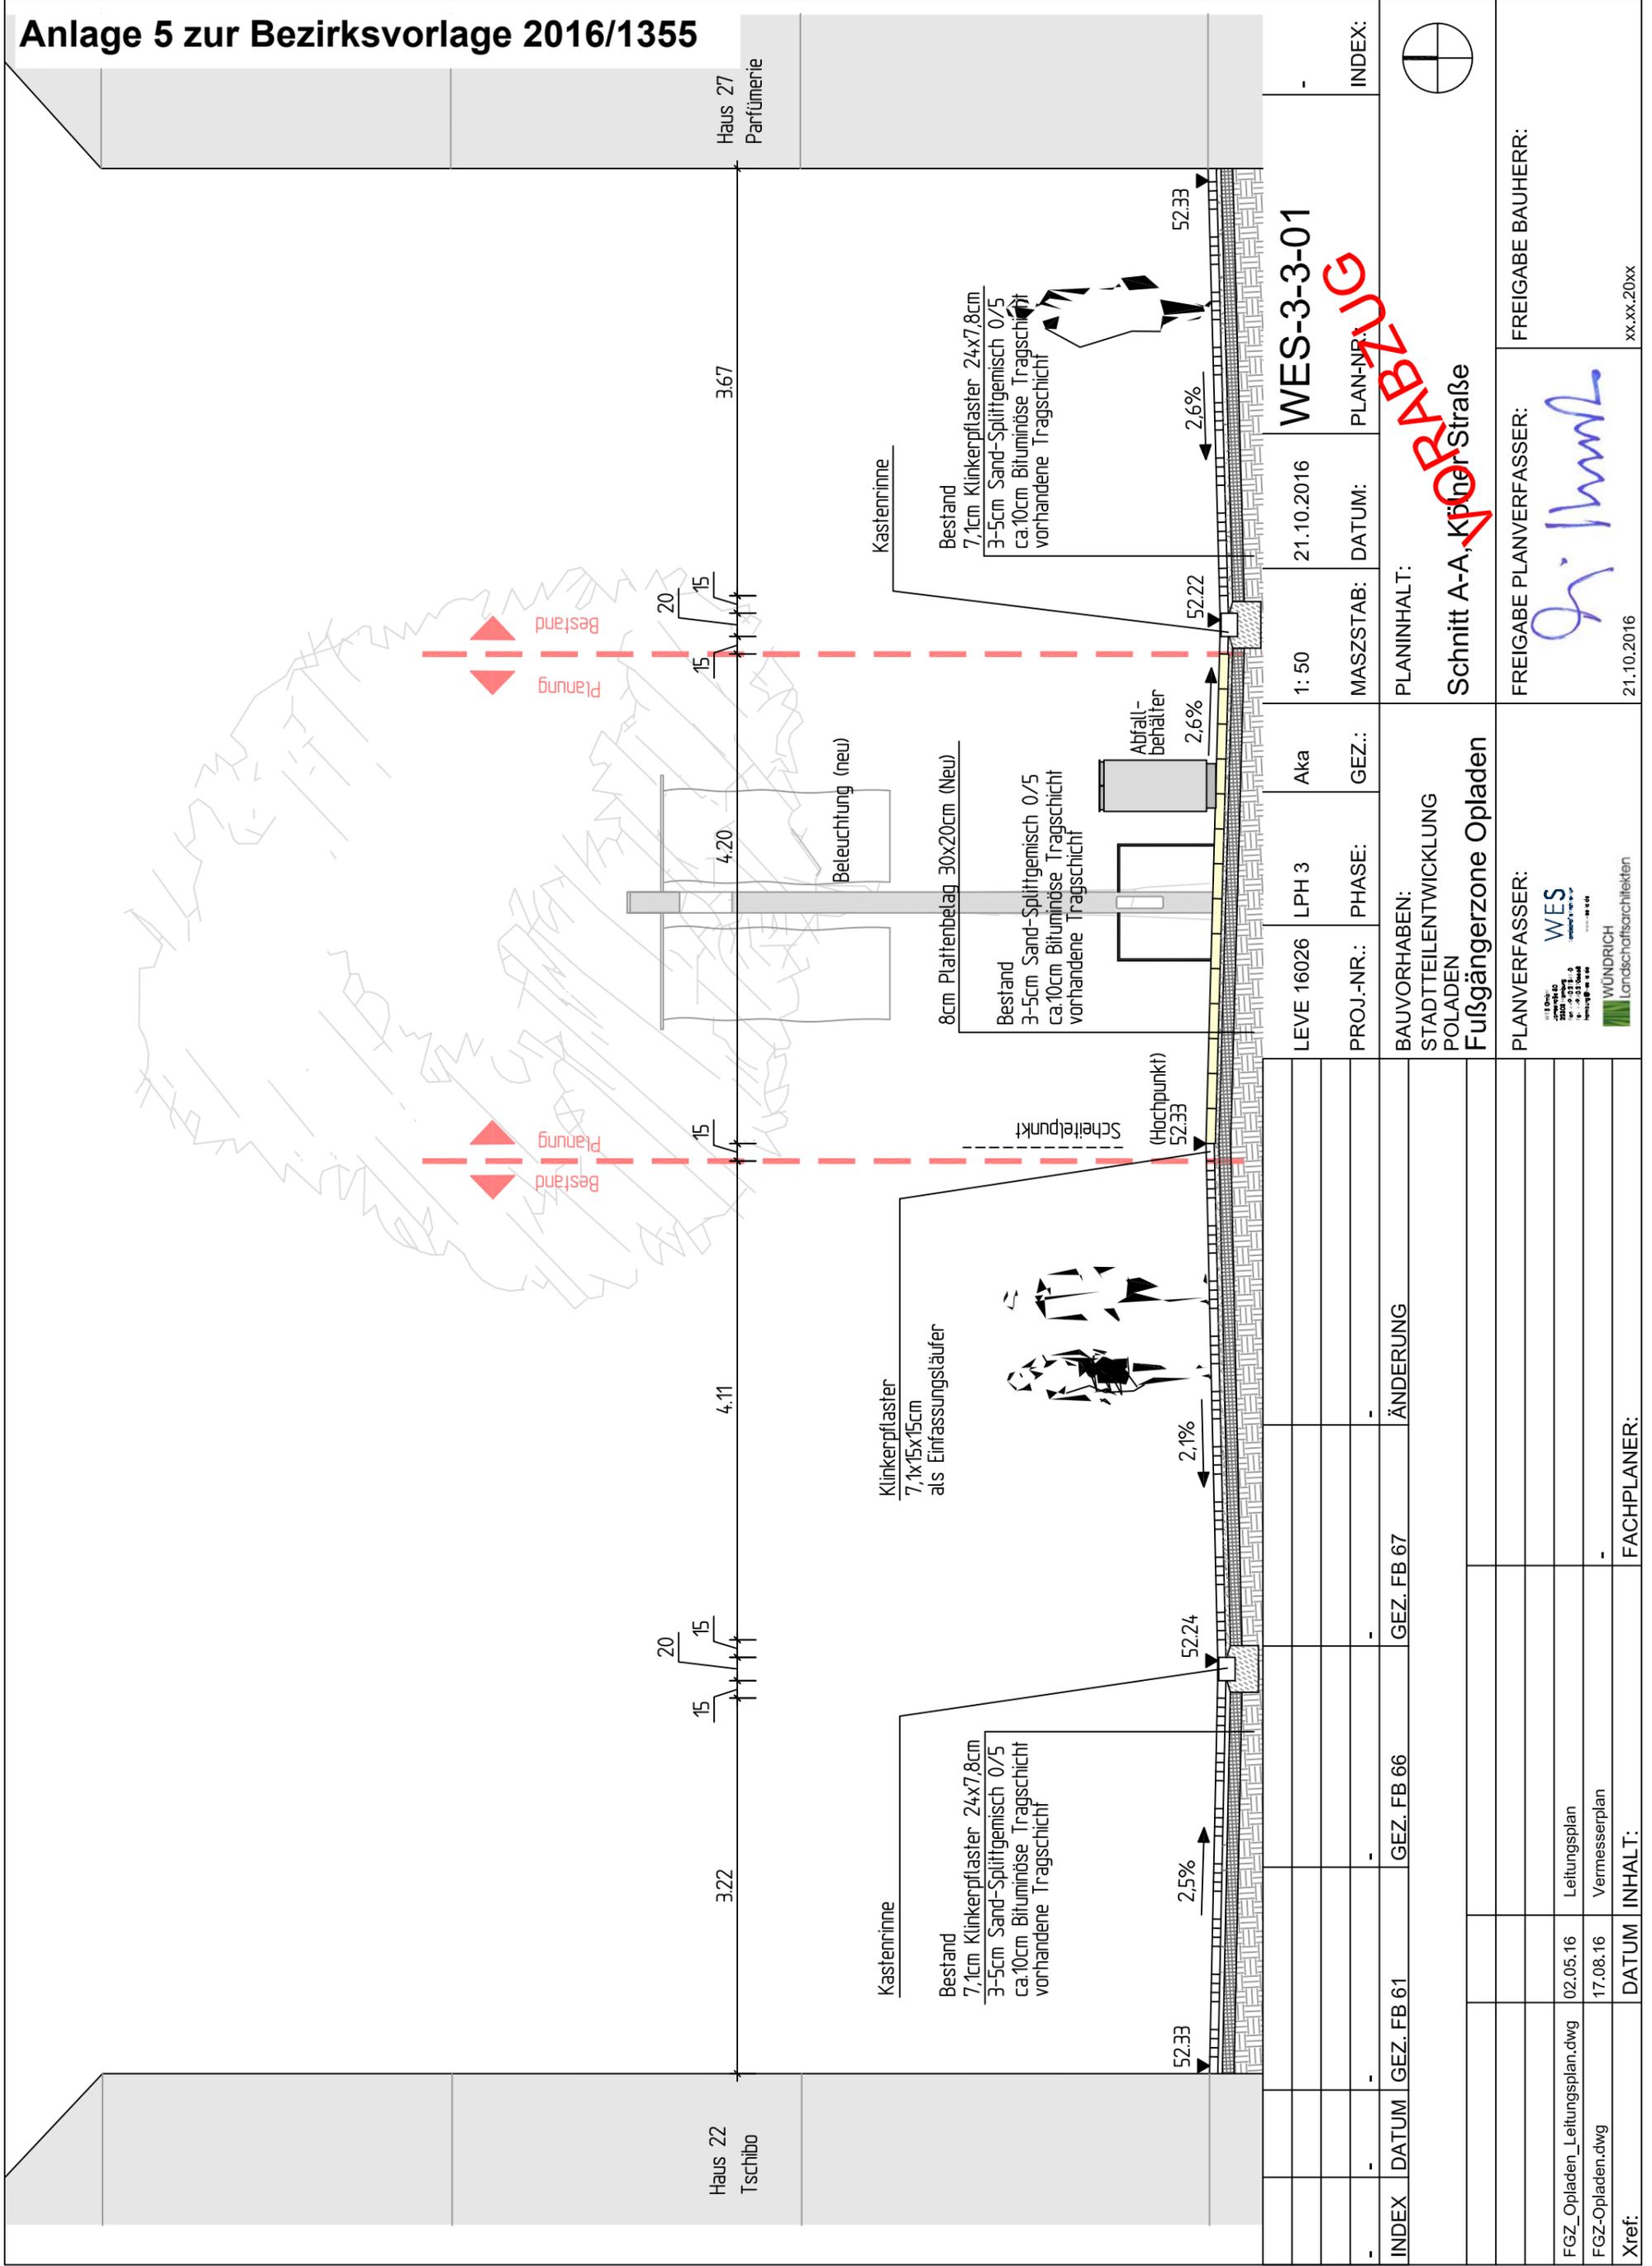

INDEX:	WES-3-3-01	INDEX:	
DATUM:	21.10.2016	PLAN-NR.:	-
MASZSTAB:	1:50	DATUM:	21.10.2016
PROJ.-NR.:	LEVE 16026	PHASE:	LPH 3
GEZ.:	Aka	GEZ.:	

PLANINHALT:
Schnitt A-A, Köfener Straße

BAUVORHABEN:
 STADTEILENTWICKLUNG
 POLADEN
 Fußgängerzone Opladen

INDEX	DATUM	GEZ.	FB 61	GEZ.	FB 66	GEZ.	FB 67	ÄNDERUNG
-	-	-	-	-	-	-	-	-

PLANVERFASSER:	WES
LANDSCHAFTSARCHITEKTEN	WUNDRICH

FGZ_Opladen_Leistungsplan.dwg	02.05.16	Leistungsplan
FGZ-Opladen.dwg	17.08.16	Vermesserplan

Xref:	DATUM	INHALT:

FREIGABE PLANVERFASSER:	FREIGABE BAUHERR:
<i>[Signature]</i>	
21.10.2016	xx.xx.20xx

