


Anlage 7 zur Bezirksvorlage 2016/1355

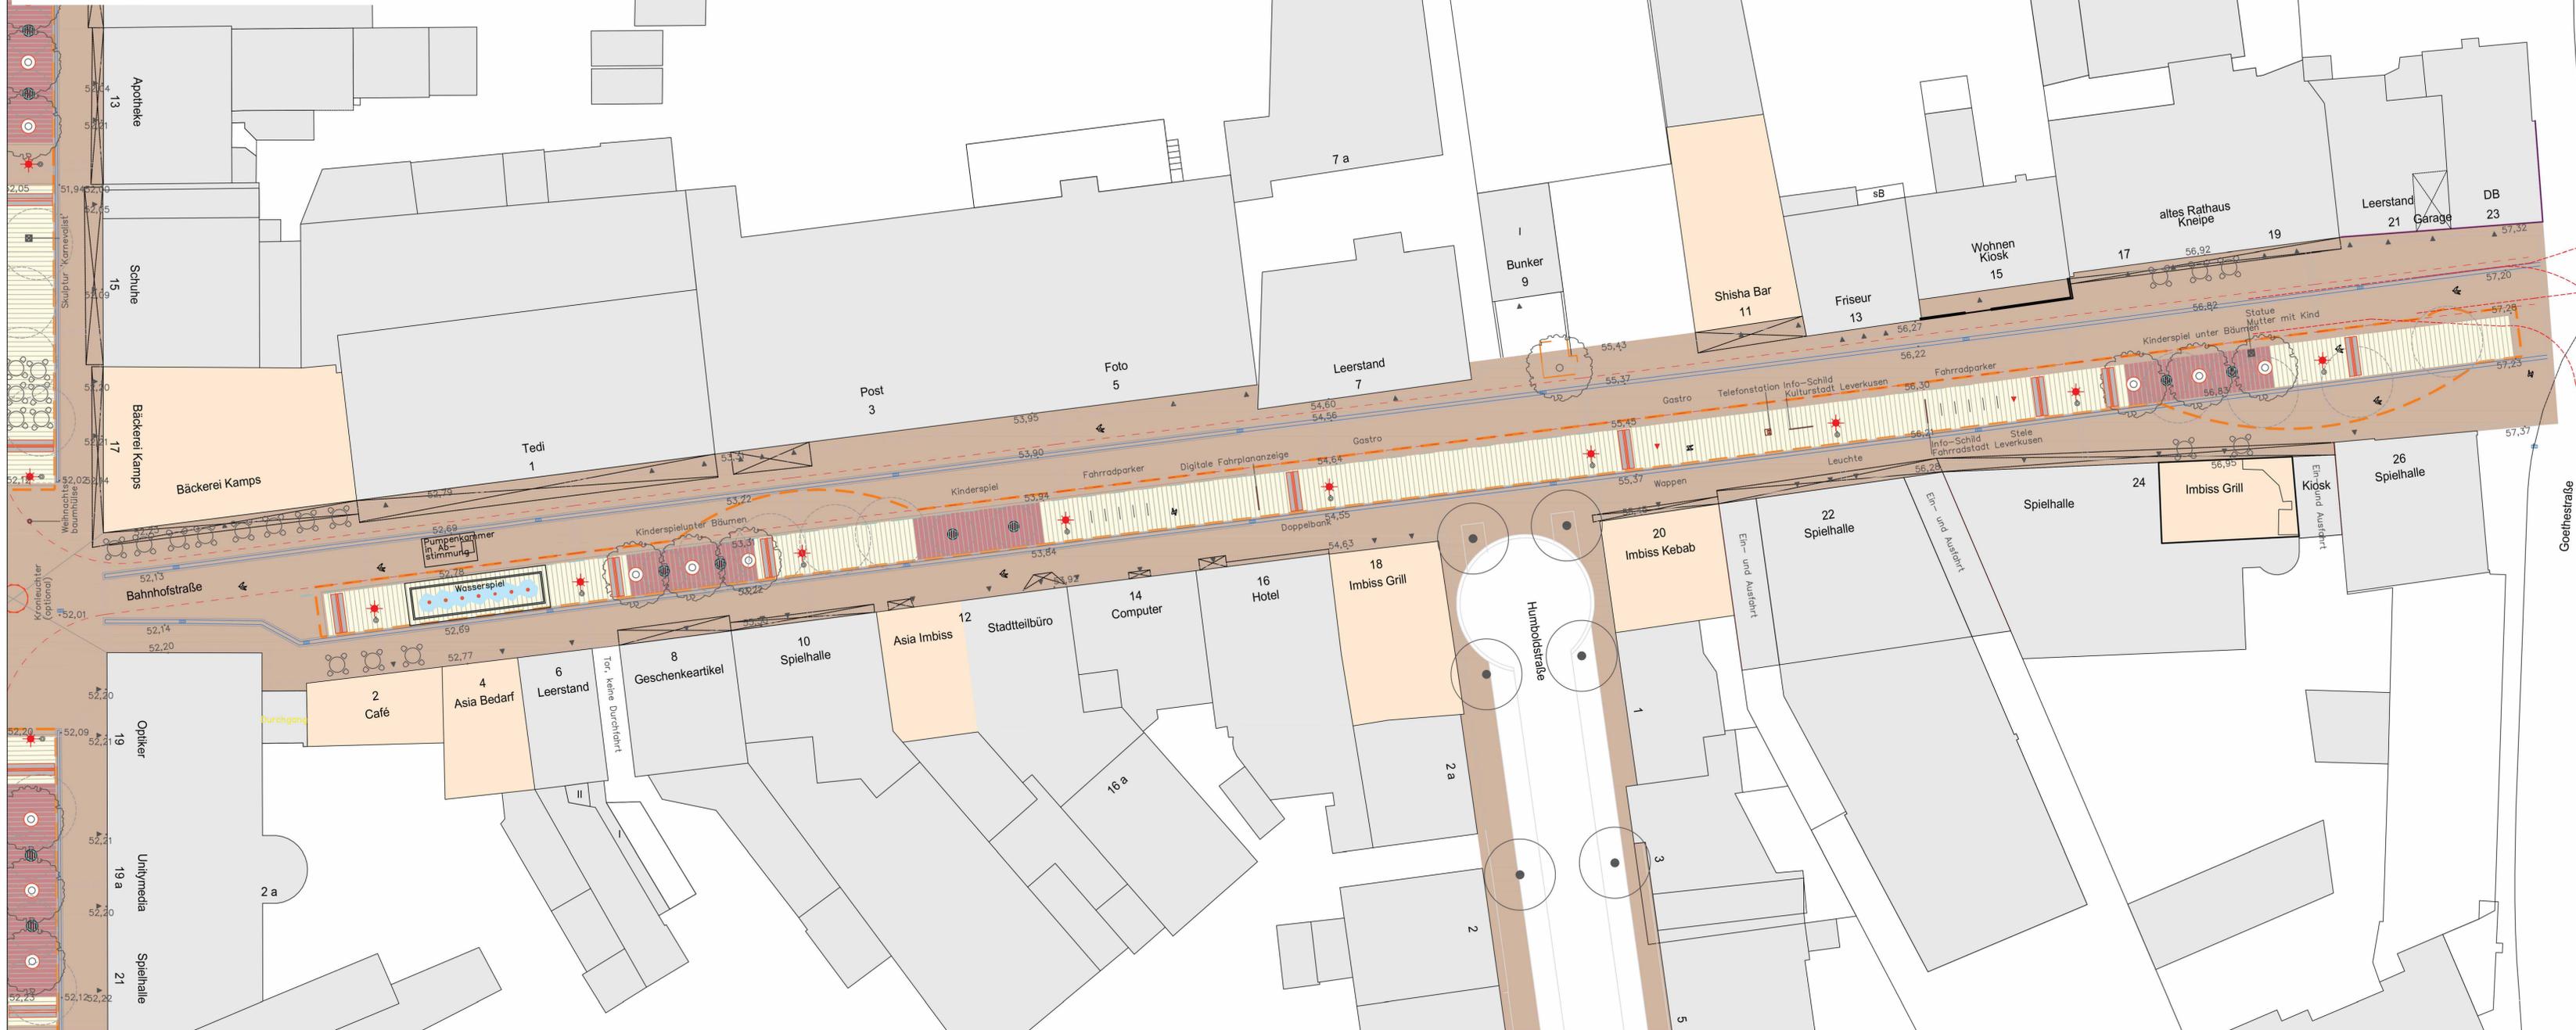

LEGENDE

- PLANUNGSGRENZE
- FEUERWEHRTRASSE
- BAUM NEU
- BAUM BESTAND
- * 52,79 HÖHE PLANUNG
- FLÄCHEN**
- BELAG BESTAND, ROTER KLINGER 24x7,8x7,1cm
- BELAG NEU, HELLER BETONSTEIN 30x20x8cm
- BELAG NEU, KINDERSPIELFLÄCHEN (FALLSCHUTZ)
- WASSERBAULICHE ANLAGE**
- WASSERSPIEL, GEBUNDENE BAUWEISE, HELLER BETONSTEIN 30x20x8cm
- ENTWÄSSERUNG**
- BESTAND KLINGERPLASTERRINNE
- BESTAND KASTENRINNE
- BESTAND PUNKTABLAUF
- AUSSTATTUNG**
- AUSSENRAUMBESTUHLUNG
- FAHRRADPARKER
- KINDERSPIEL MIT FALLRAUM
- DOPPELSITZBANK (HOLZ)
- BESCHILDERUNG
- TELEFONSTELE
- UHR
- BELEUCHTUNG**
- LEUCHTSTELE
- KRONLEUCHTER (OPTIONAL)

INDEX	DATUM	GEZ. FB 61	GEZ. FB 66	GEZ. FB 67	ÄNDERUNG

FGZ-Opladen_Leitungsplan.dwg	02.05.16	Leitungsplan	-
FGZ-Opladen.dwg	17.08.16	Vermessungsplan	-
Xref:	DATUM	INHALT:	FACHPLANER:

BAUVORHABEN: STADTEILENTWICKLUNGSKONZEPT OPLADEN FUSSGÄNGERZONE OPLADEN					
PLANINHALT: ENTWURF - BAHNHOFSTRASSE WASSERSPIEL VARIANTE 02					
LEVE 16026	LPH 3	1: 250	22.09.2016	Aka	WES-3-1-05.1
PROJ.-NR.:	PHASE:	MASZSTAB:	DATUM:	GEZ.:	PLAN-NR.:



BAUHERR: **Stadt Leverkusen**
Hauptstraße 101
51373 Leverkusen
Fon +49.214.406-6101
Fax +49.214.406-6102

PLANVERFASSER: **WES** LandschaftsArchitektur
Jarrestraße 80
22303 Hamburg
Fon +49.4207.27841-0
Fax +49.4207.06668
hamburg@wes-la.de
www.wes-la.de

PLANVERFASSER: **WÜNDRICH** Landschaftsarchitekten
Wüdrich Landschaftsarchitekten
www.wuendrich.com
Erkrater Straße 365
40231 Düsseldorf
Fon +49.211.7331499
info@wuendrich.com

FACHPLANER:

PLANVERFASSER: **WES** LandschaftsArchitektur
Jarrestraße 80
22303 Hamburg
Fon +49.4207.27841-0
Fax +49.4207.06668
hamburg@wes-la.de
www.wes-la.de

FREIGABE PLANVERFASSER: *Dr. Hummel*

FREIGABE BAUHERR:

27.10.2016