


Bebauungsplan Nr. 103/72 – Aufhebungsverfahren
Auszug aus der Bebauungsplan-Übersicht

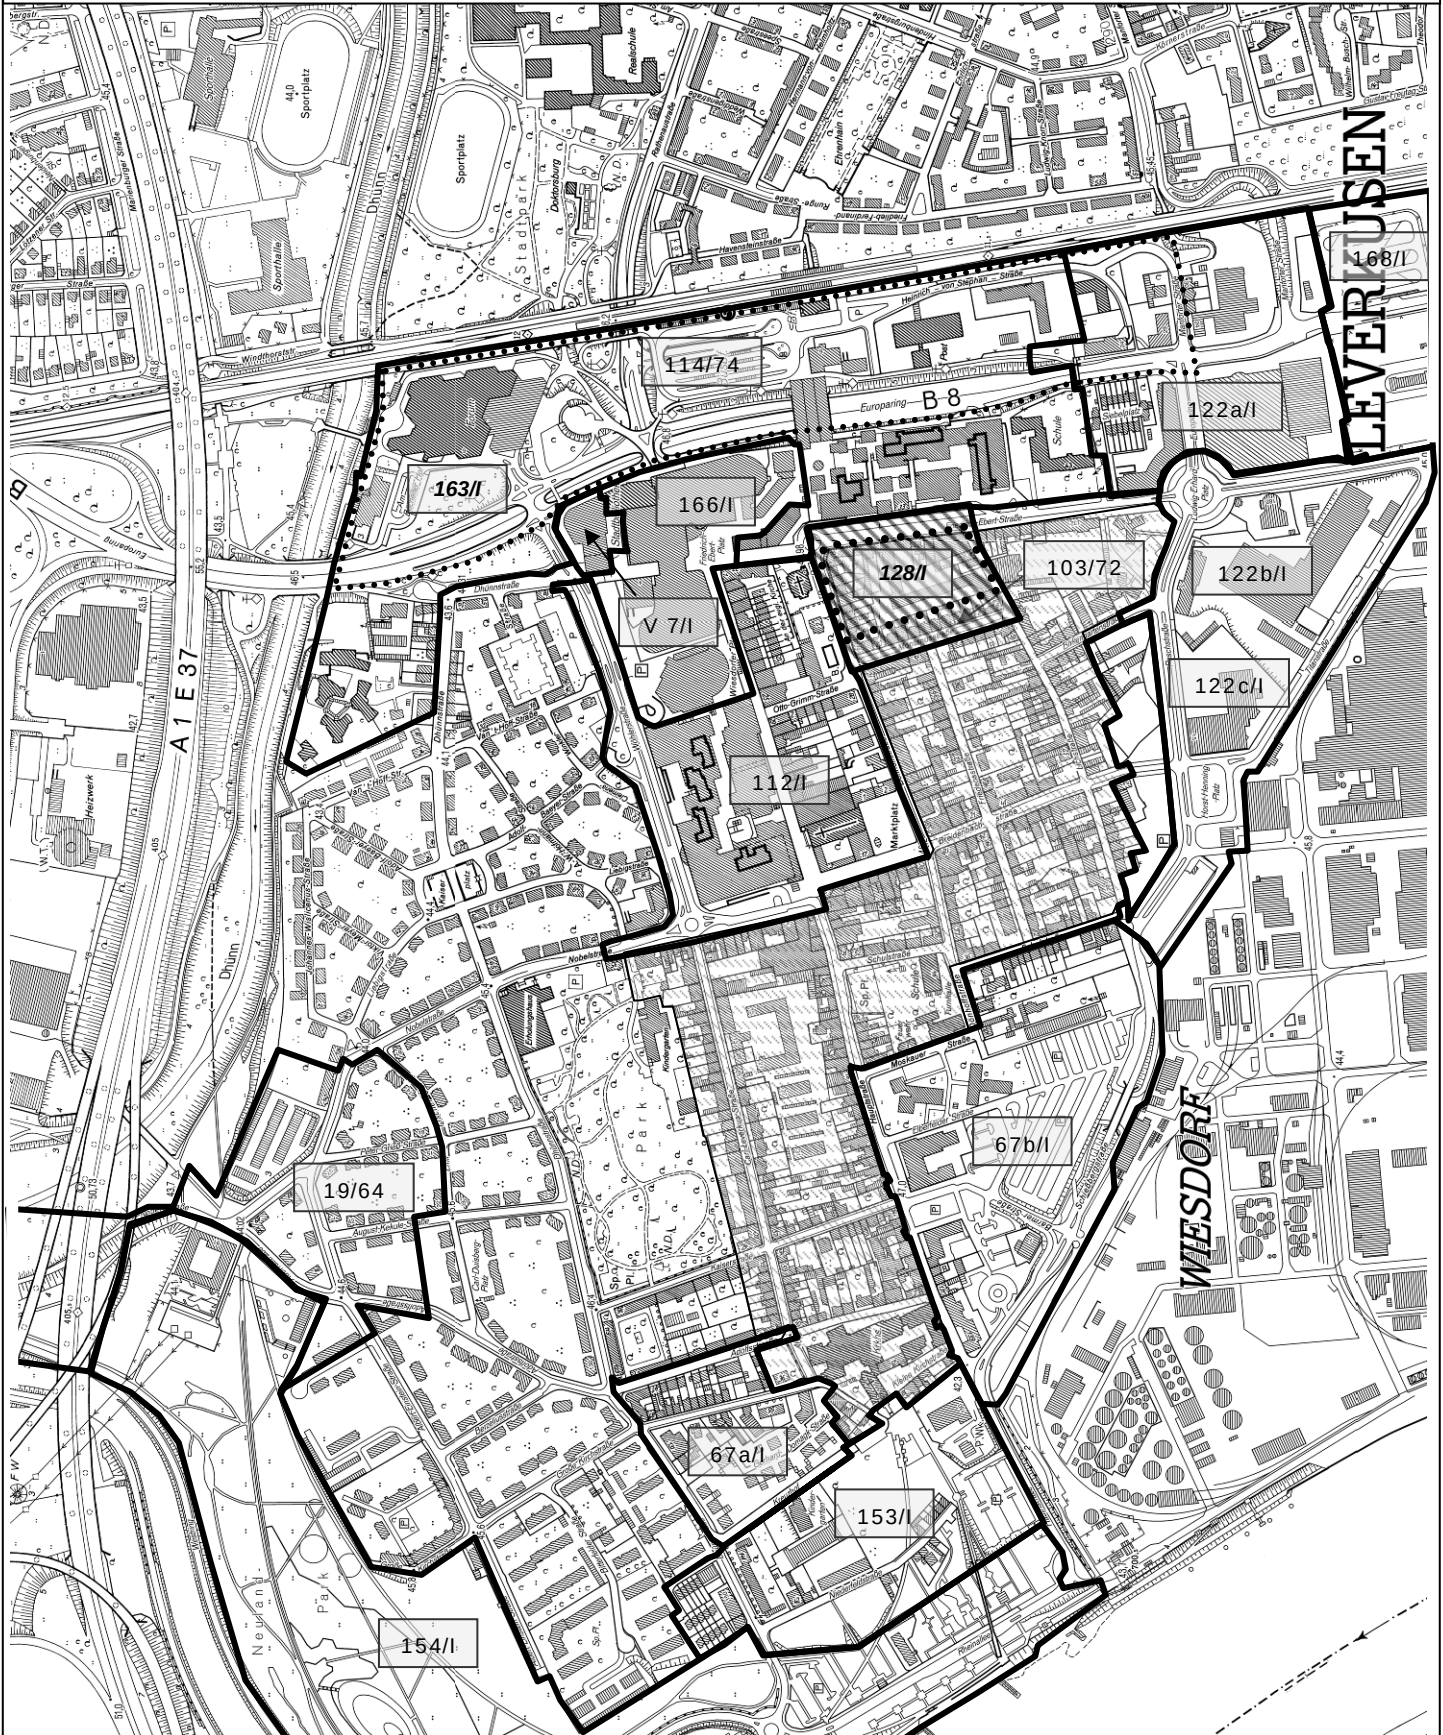

	Geltungsbereich B-Plan Nr. 103/72 - Aufstellungsbeschluss Aufhebung
	Geltungsbereich B-Plan Nr. 194/I „Vergnügungsstätten“ in Aufstellung
	Geltungsbereich B-Plan rechtskräftig inkl. Änderungen (s.S. 2f.)
	Geltungsbereich B-Plan in Aufstellung (s.S. 3)

Stadt Leverkusen Fachbereich Stadtplanung und Bauaufsicht
Projekt: **B-Plan Nr. 103/72 – Aufhebungsverfahren**
Anlage „Auszug aus der B-Plan-Übersicht“

Maßstab: ohne Maßstab
Abt.: 613 Sachbearbeitung: Drinda

Stand: 04/2010
Bearb./CAD: Jordan

