


**Bebauungsplan Nr. 194/I**  
 „Westlich und südlich Stadtmitte Wiesdorf – Steuerung von Vergnügungsstätten“  
 Geltungsbereich Bebauungsplan in Aufstellung

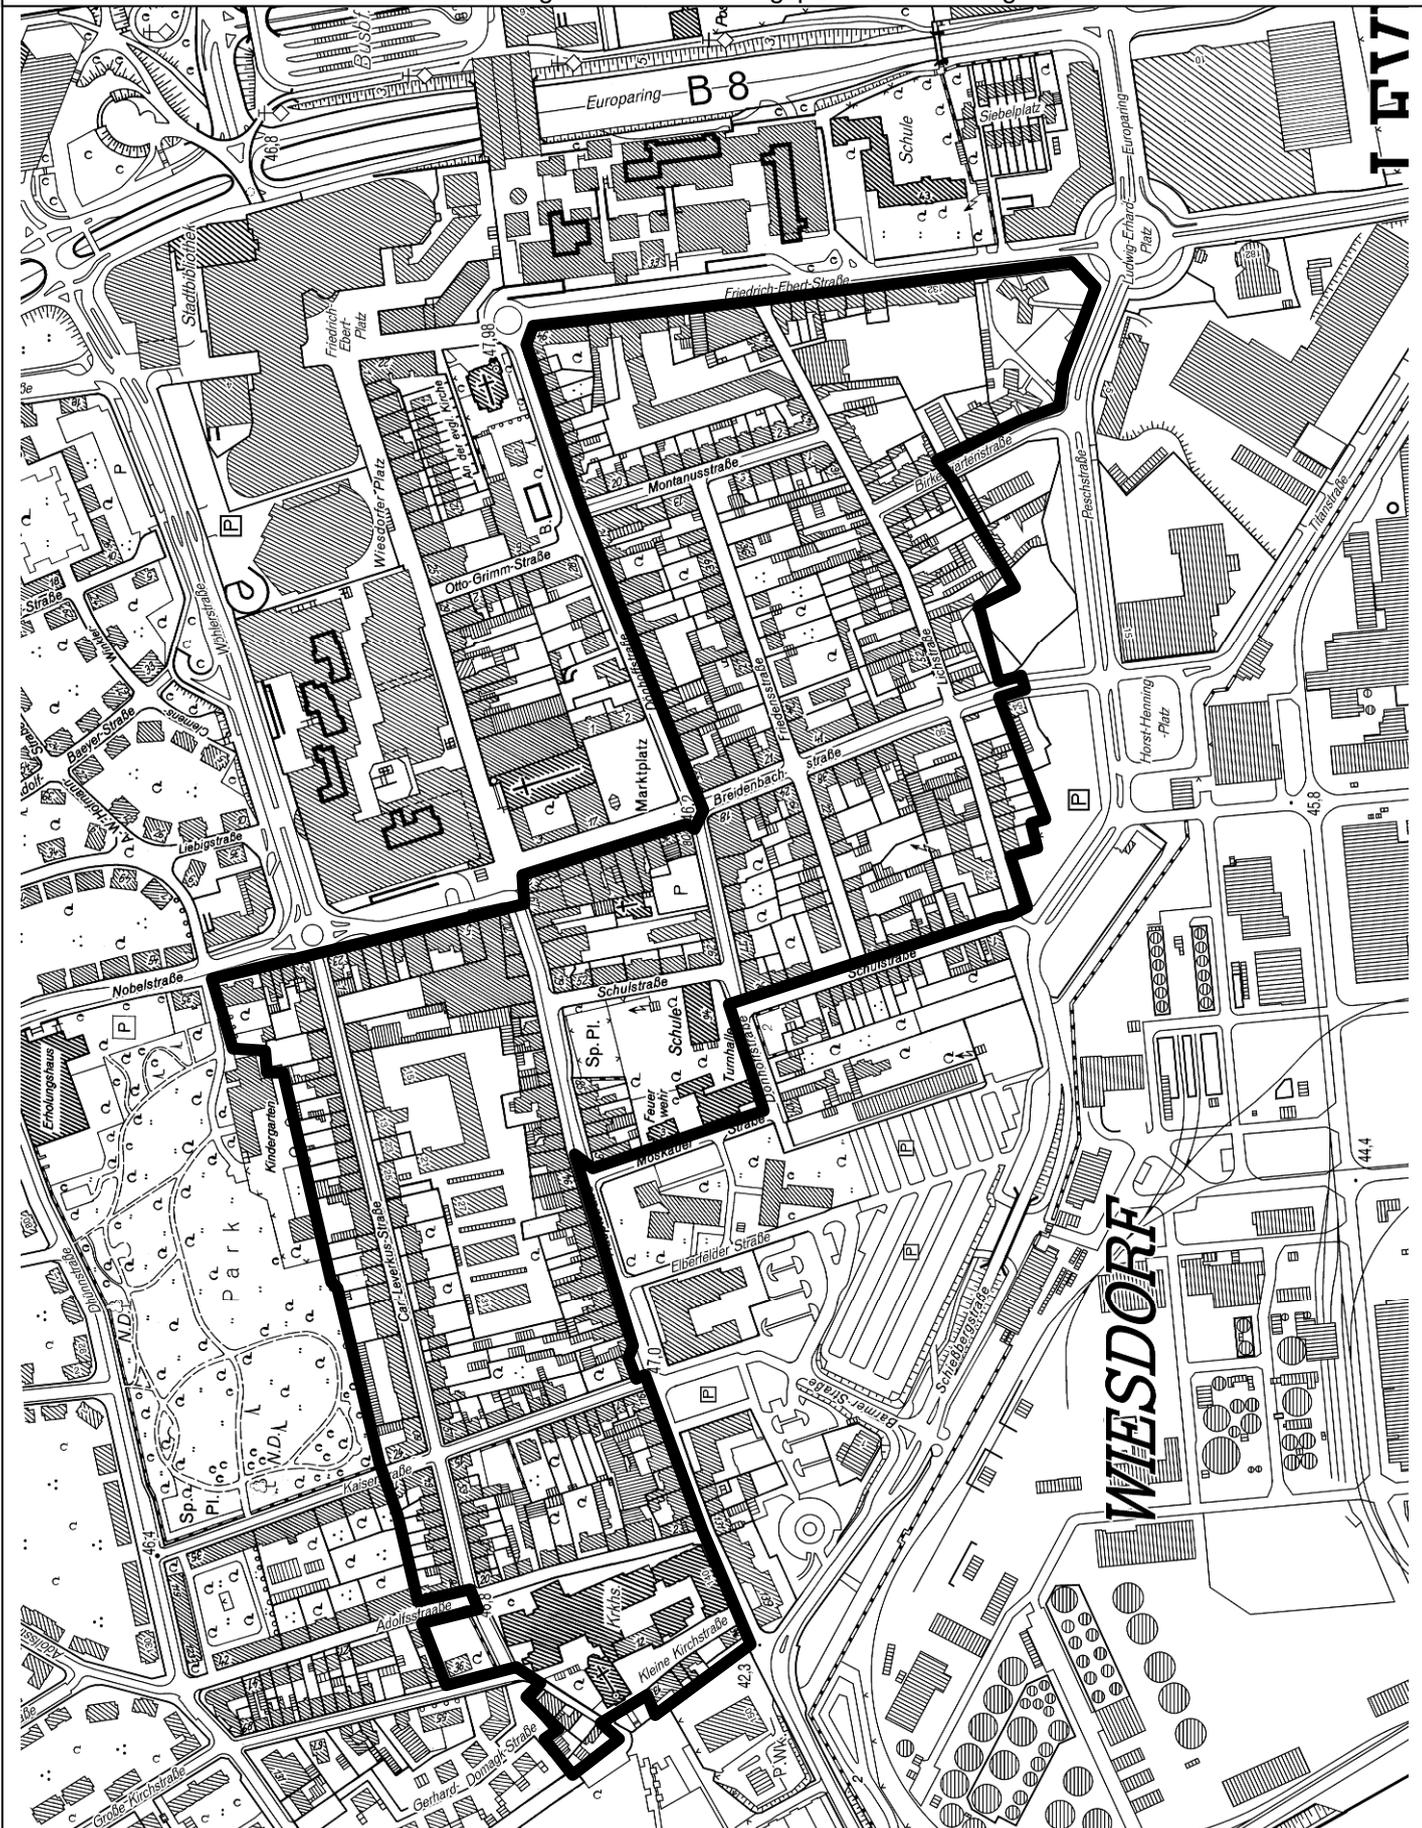

 Geltungsbereich B-Plan Nr. 194/I „Vergnügungsstätten“

**Stadt Leverkusen** Fachbereich Stadtplanung und Bauaufsicht  
 Projekt: **B-Plan Nr. 194/I** „Westlich und südlich Stadtmitte Wiesdorf -  
 Steuerung von Vergnügungsstätten“ /  
 Anlage „Geltungsbereich Bebauungsplan in Aufstellung“  
 Maßstab: 1:5000 Stand: 04/2010  
 Abt.: 613 Sachbearbeitung: Drinda Bearb./CAD: Jordan

