


**Geltungsbereich des Bebauungsplanes Nr. 215/II
und angrenzende Bebauungspläne**

**Anlage 2
zur Vorlage
Nr. 2016/1256**

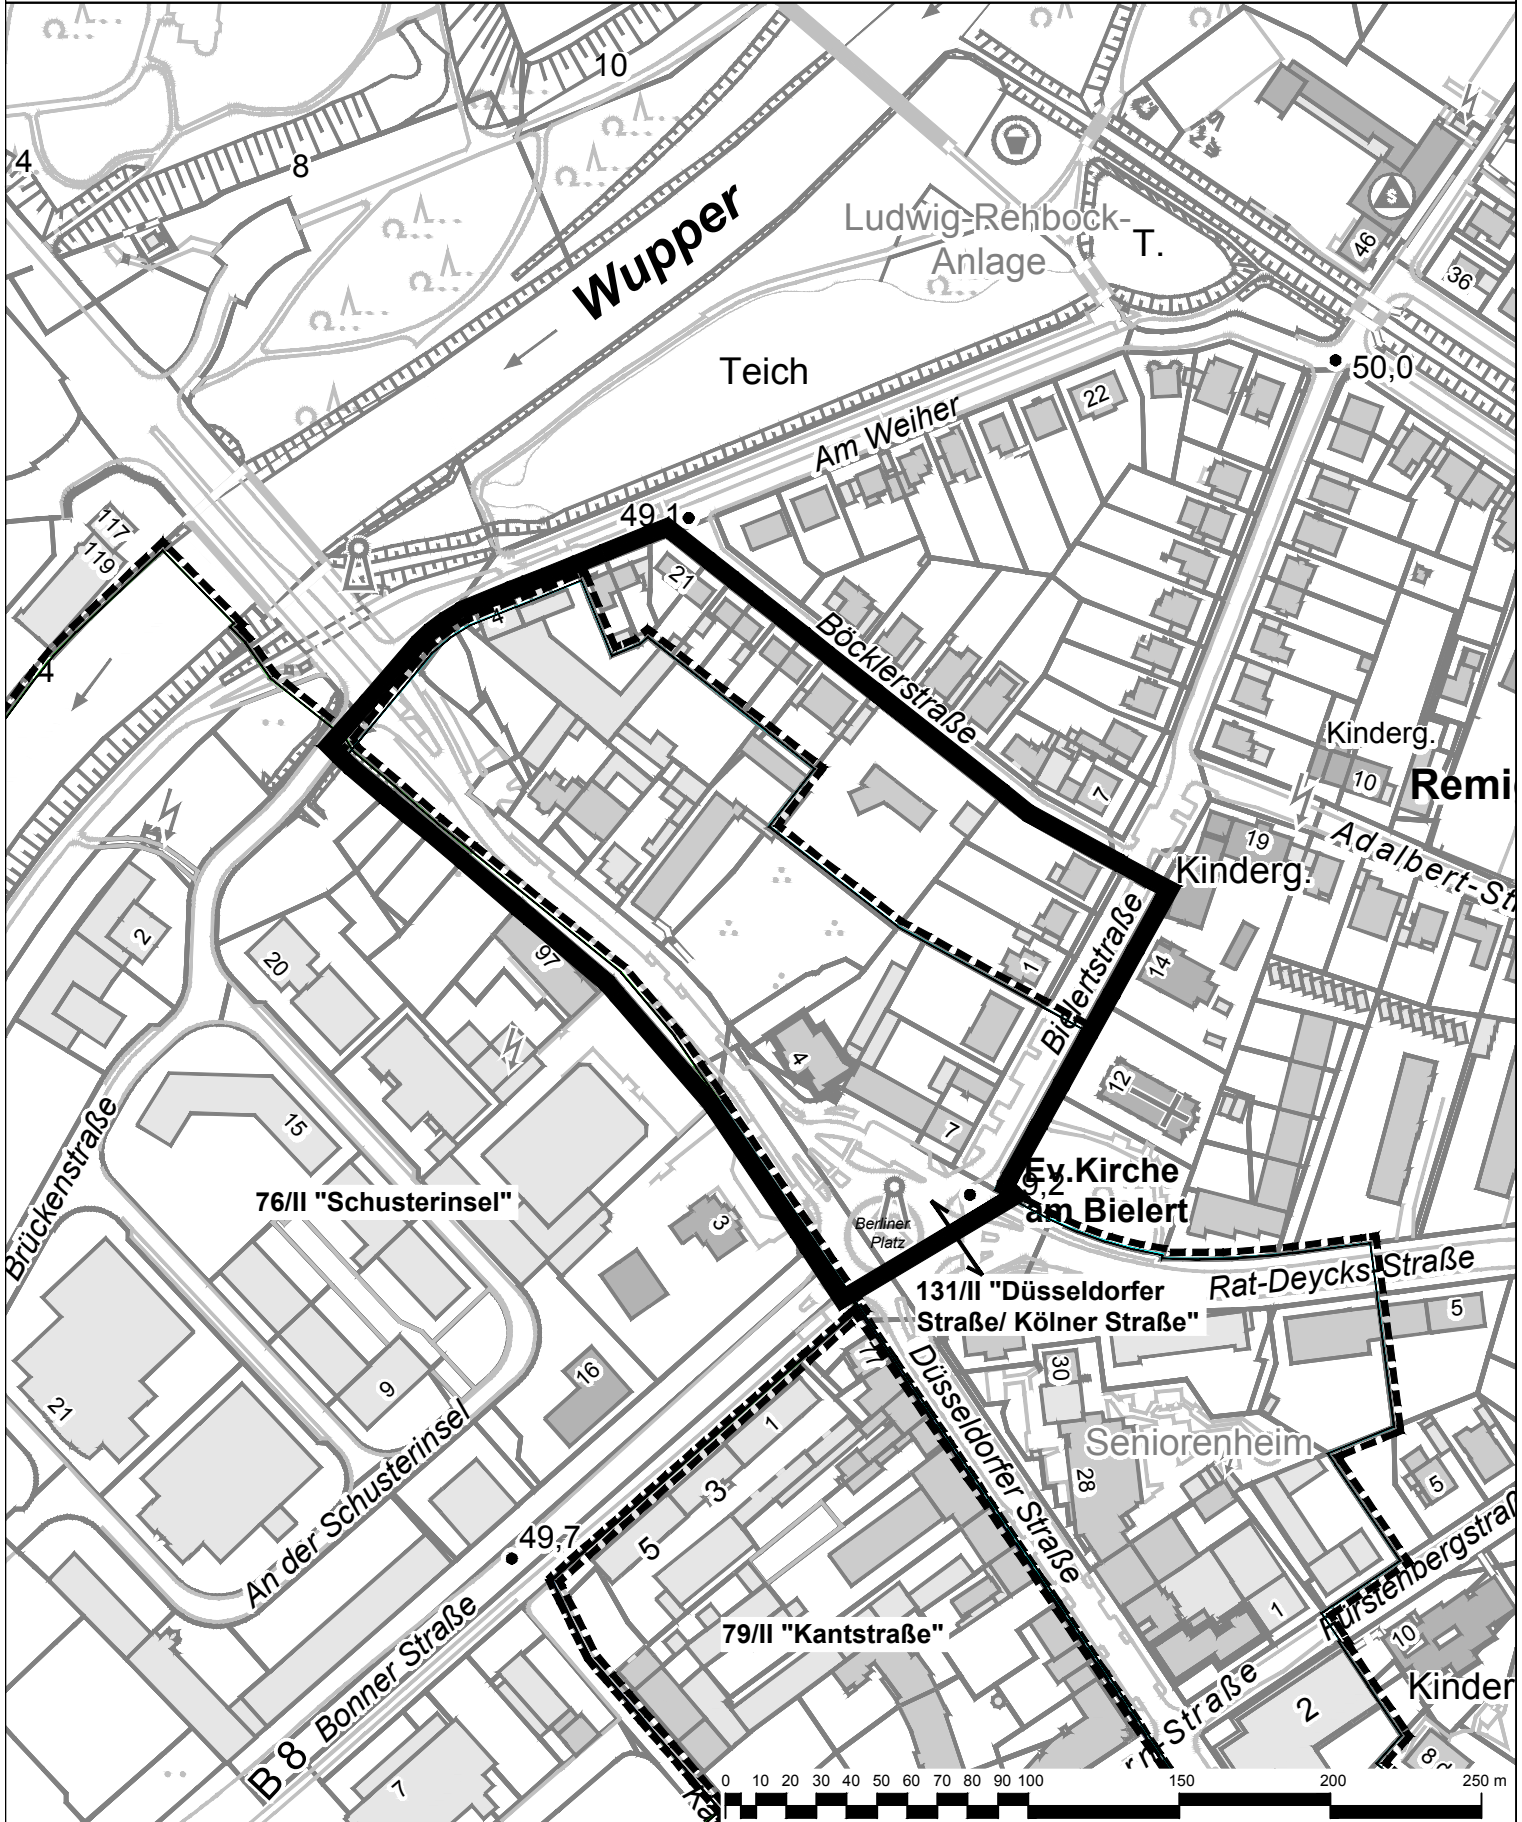

76/II "Schusterinsel"

131/II "Düsseldorfer
Straße/ Kölner Straße"

79/II "Kantstraße"



————— Geltungsbereich des Bebauungsplanes Nr. 215/II
"Opladen - zwischen Düsseldorfer Straße,
Böcklerstraße, Am Weiher und Bielerstraße"

- - - - - Geltungsbereich der rechtskräftigen
Bebauungspläne

Stadt Leverkusen Fachbereich Stadtplanung
Projekt: 215/II "Opladen - zwischen Düsseldorfer Straße,
Am Weiher und Bielerstraße"

Maßstab 1:2500 Stand: Oktober 2016

Abt.: 613 Sachbearbeitung: Bu Bearb./CAD: Tho Zuletzt gespeichert am: 17.10.2016
G:\613\Zeichnerz_Zeichnungen\BPlane\215_II_Düsseldorfer_Straße_Böcklerstraße\01_BPlan\Düsseldorfer_Str_Böcklerstr_20161011.dwg