


Übersichtsplan

Geltungsbereich des Bebauungsplanes Nr. 222/III „Steinbüchel - Meckhofer Feld/ Berliner Straße“

Anlage 1
der Vorlage
2016/1257

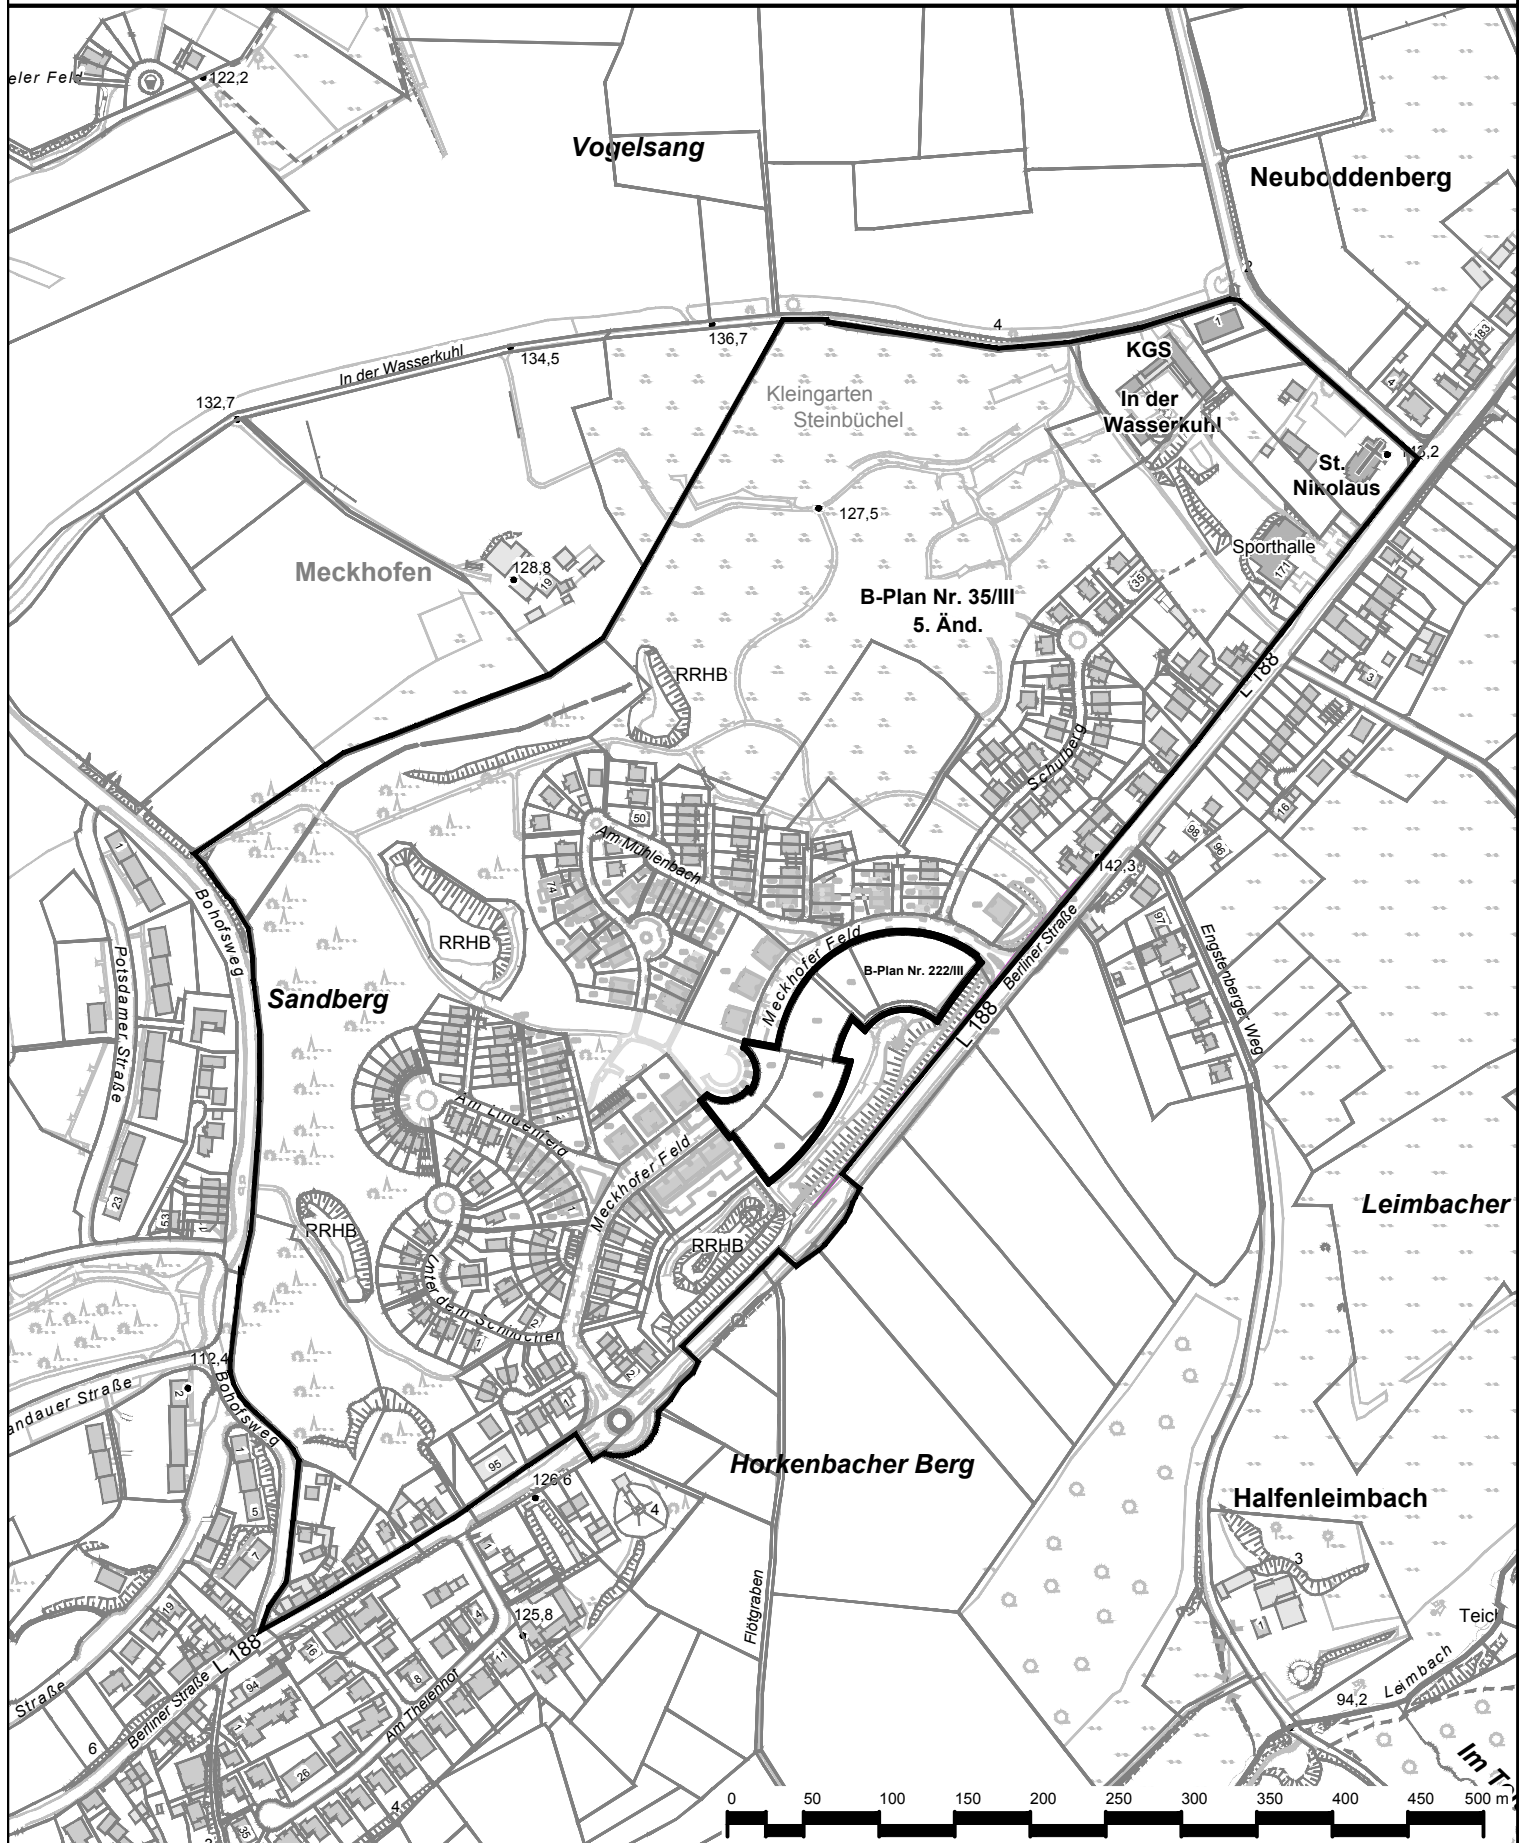

- Geltungsbereich des Bebauungsplanes
Nr. 222/III „Steinbüchel - Meckhofer Feld/ Berliner Straße“
- Geltungsbereich des Bebauungsplanes
Nr. 35/III „Meckhofen“ 5. Änd.



Stadt Leverkusen Fachbereich Stadtplanung

Projekt: Bebauungsplan Nr. 222/III „Steinbüchel - Meckhofer Feld/ Berliner Straße“

Maßstab 1:5000 Stand: Oktober 2016

Abt.: 613 Sachbearbeitung: Maas Bearb./CAD: Jo Zuletzt gespeichert am: 19.10.2016

G:\613\Zeichner\Zeichnungen\BPlane\222_III_Meckhofer_Feld_Berliner_Straße\01_AUFST\01_ANLG\222_III_Meckhofer_Feld_Geltungsbereich_.dwg

