


Geltungsbereich des Bebauungsplanes Nr. 222/III
 „Steinbüchel - Meckhofer Feld/ Berliner Straße“

Anlage 2
 der Vorlage
 2016/1257

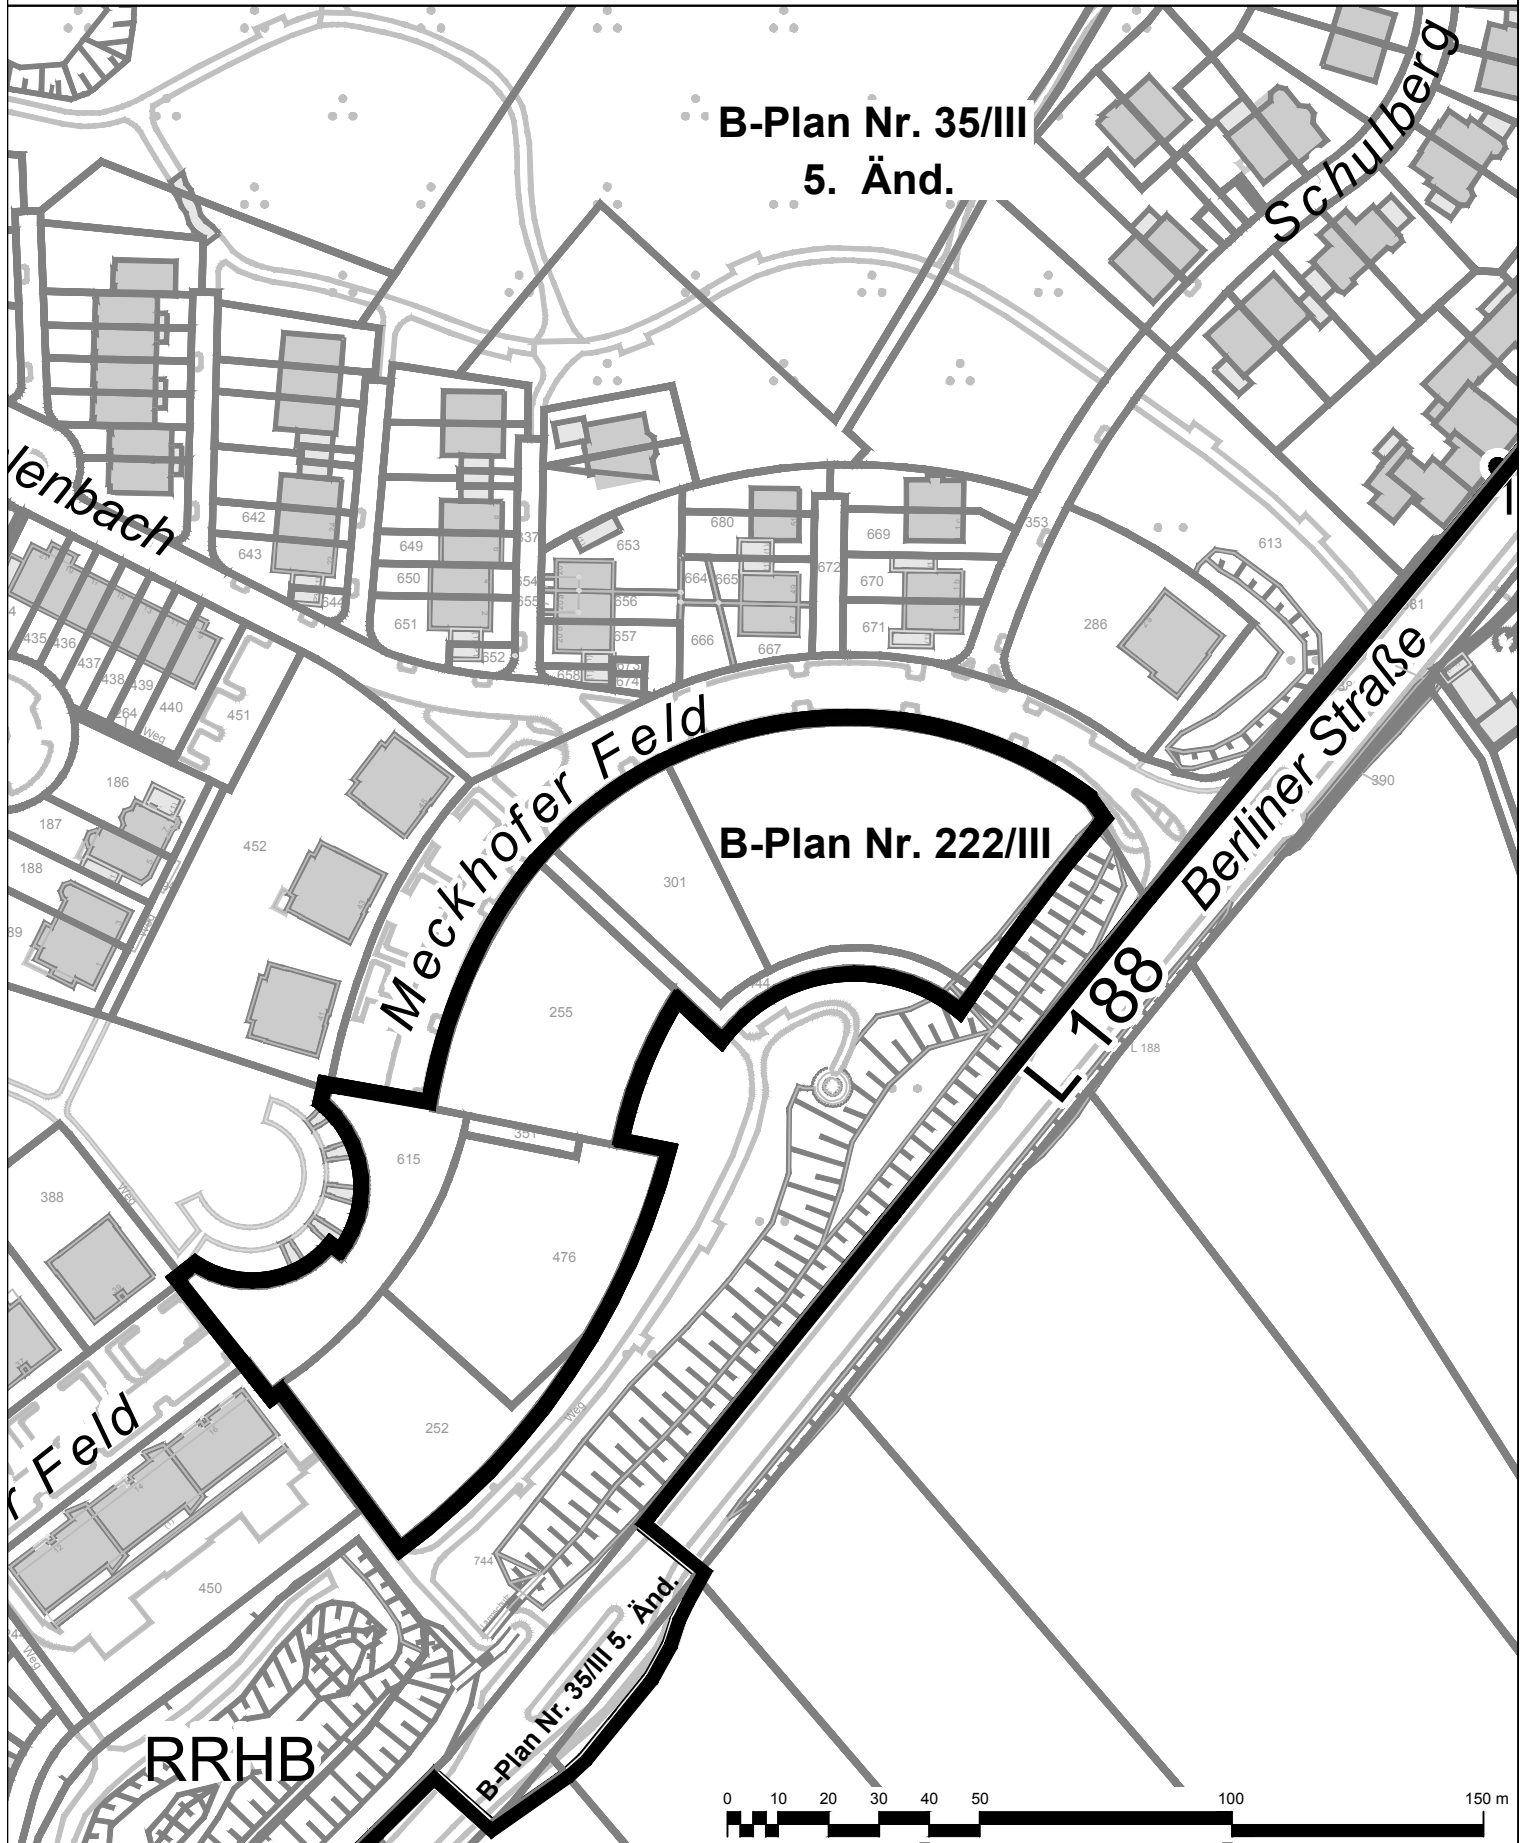

RRHB

-  Geltungsbereich des Bebauungsplanes
Nr. 222/III „Steinbüchel - Meckhofer Feld/ Berliner Straße“
-  Geltungsbereich des Bebauungsplanes
Nr. 35/III „Meckhofen“ 5. Änd.

Stadt Leverkusen Fachbereich Stadtplanung
 Projekt: Bebauungsplan Nr. 222/III „Steinbüchel - Meckhofer Feld/ Berliner Straße“
 Maßstab 1:1500 Stand: November 2016
 Abt.: 613 Sachbearbeitung: Maas Bearb./CAD: Jo Zuletzt gespeichert am: 02.11.2016
 G:\613\Zeichner\z_zeichnungen\BPlane\222_III_Meckhofer_Feld_Berliner_Straße\01_BPL\01_AUFST\01_ANLG\222_III_Meckhofer_Feld_Geltungsbereich_.dwg

