


Bebauungsplan Nr. 222/III "Steinbüchel - Meckhofer Feld/Berliner Straße" - Planausschnitt -

Anlage 3.2
zur Vorlage
Nr. 2016/1257

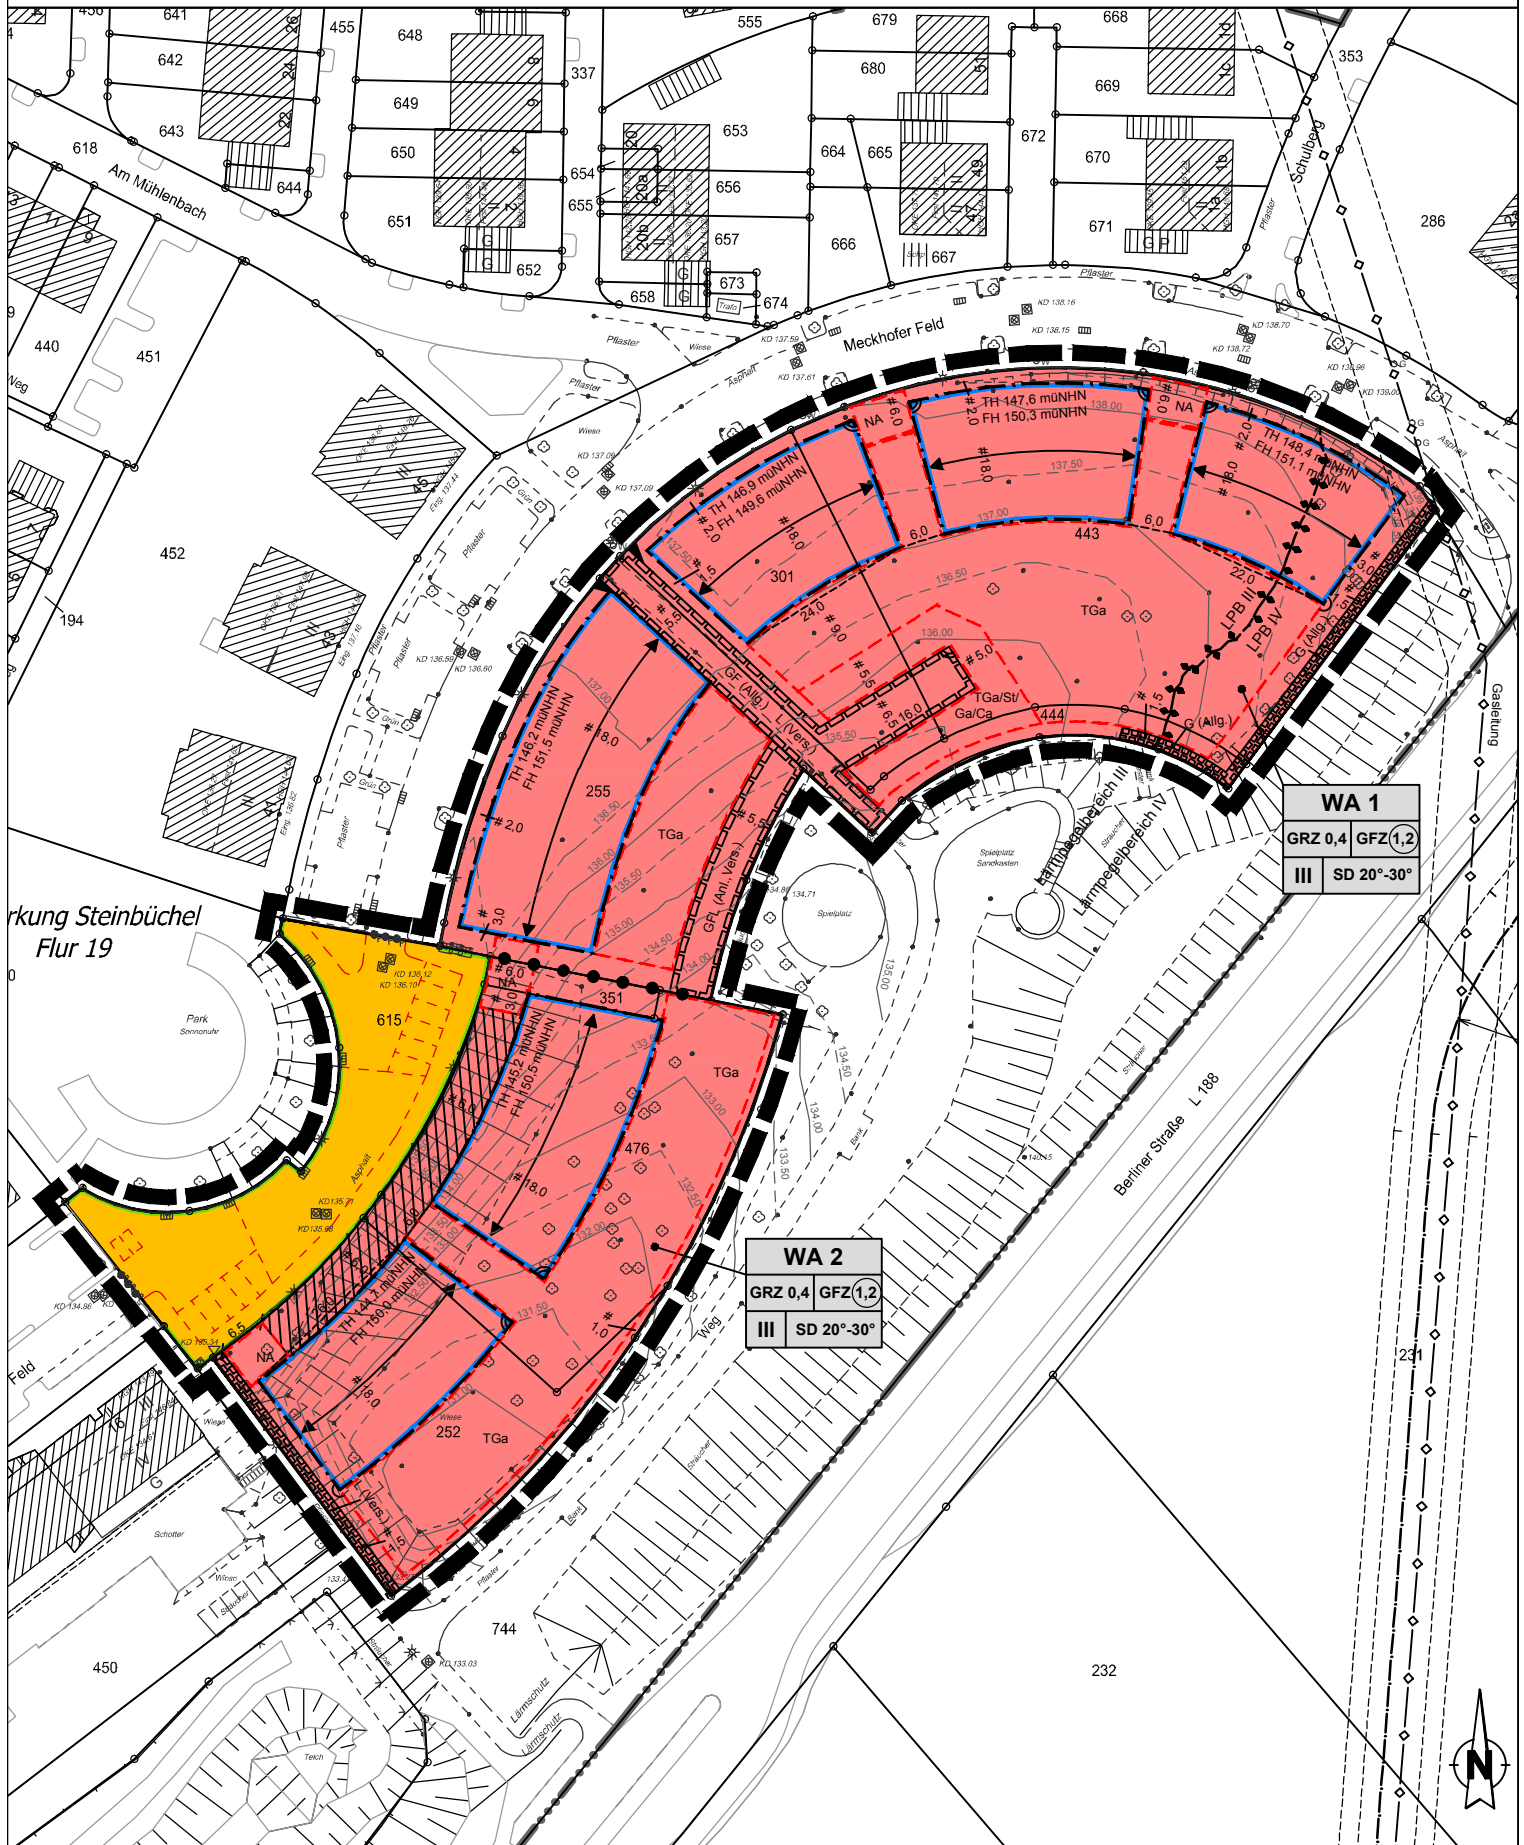

**Geltungsbereich des Bebauungsplanes Nr. 222/III
"Steinbüchel - Meckhofer Feld/Berliner Straße"**

