


# Geltungsbereich des Bebauungsplanes Nr. 219/II

"Opladen - zwischen Stauffenbergstraße,  
Pommernstraße und Zur Alten Fabrik"

Anlage 1  
zur Vorlage  
Nr. 2016/1356

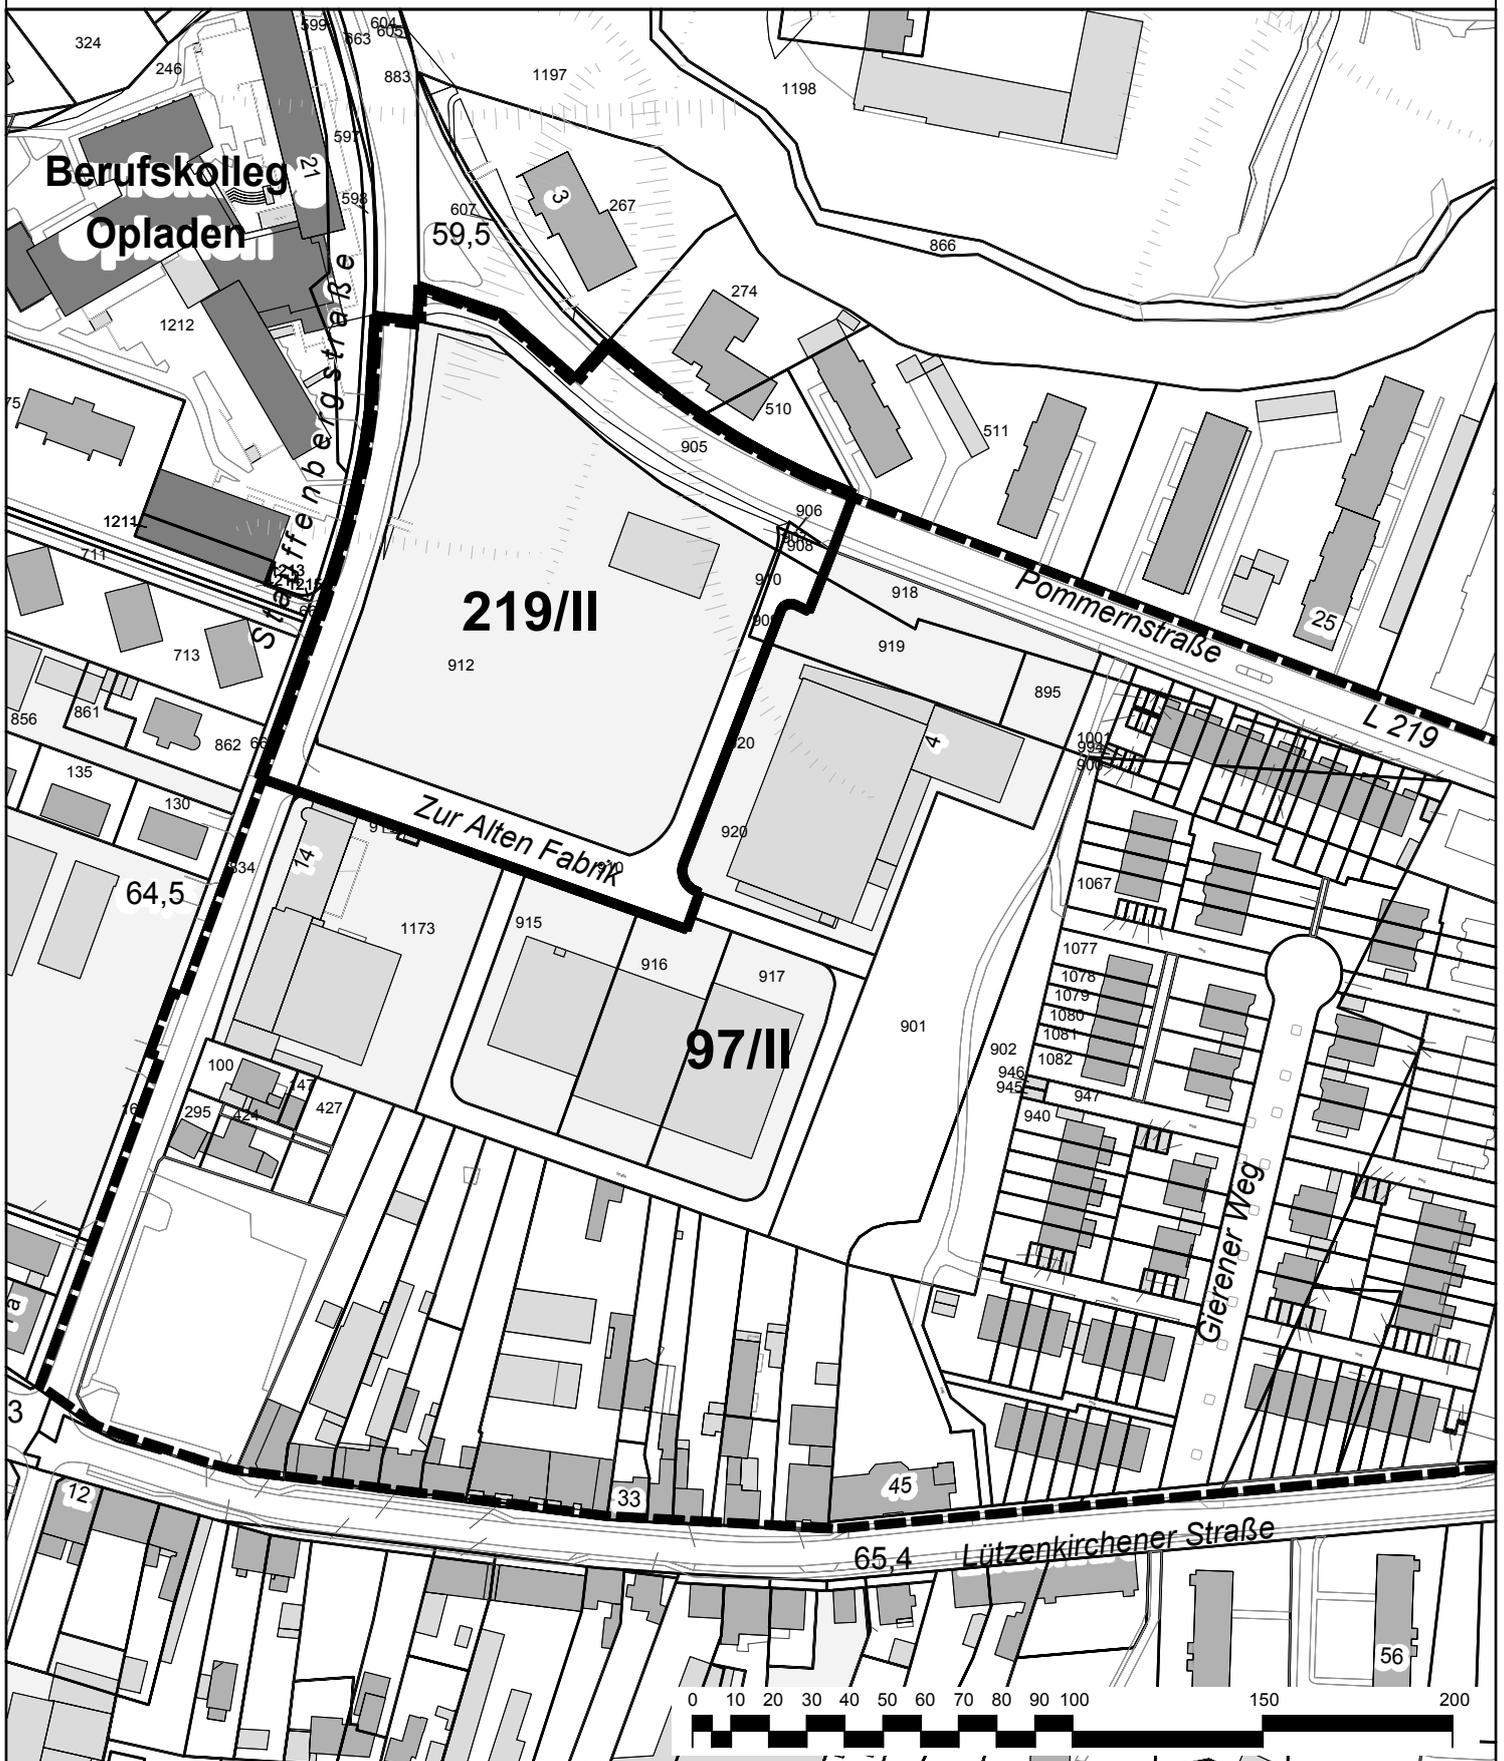

**—** Geltungsbereich des Bebauungsplanes Nr. 219/II "  
"Opladen - zwischen Stauffenbergstraße,  
Pommernstraße und Zur Alten Fabrik"

**- - -** Geltungsbereich des Bebauungsplanes Nr. 97/II  
"Stauffenbergstraße" (rechtskräftig seit 10.08.2016)

**Stadt Leverkusen** Fachbereich Stadtplanung  
Projekt: Bebauungsplan 219/II "Opladen - zwischen Stauffenbergstraße,  
Pommernstraße und Zur Alten Fabrik"  
Maßstab 1:2000 Stand: November 16

