Anlage 1 der Vorlage 2016/1366

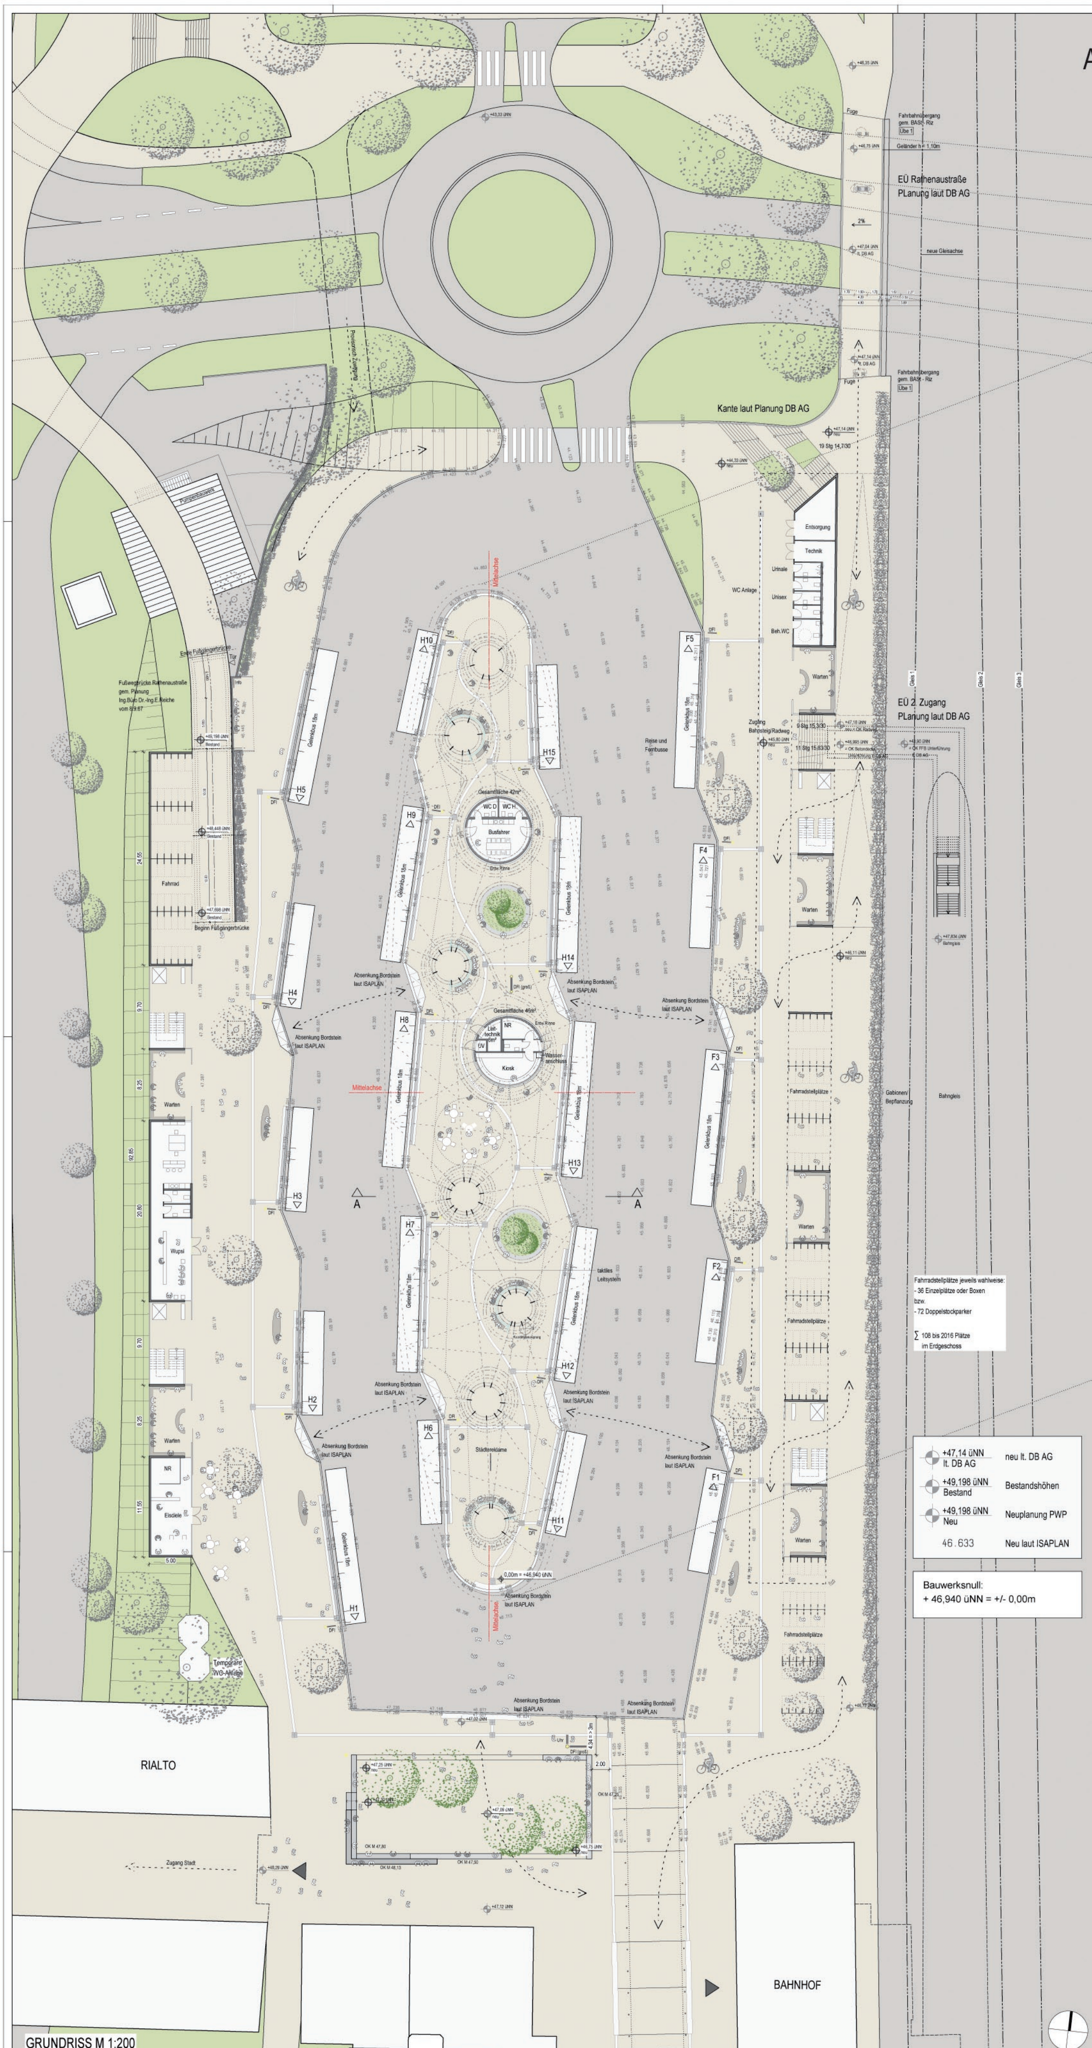

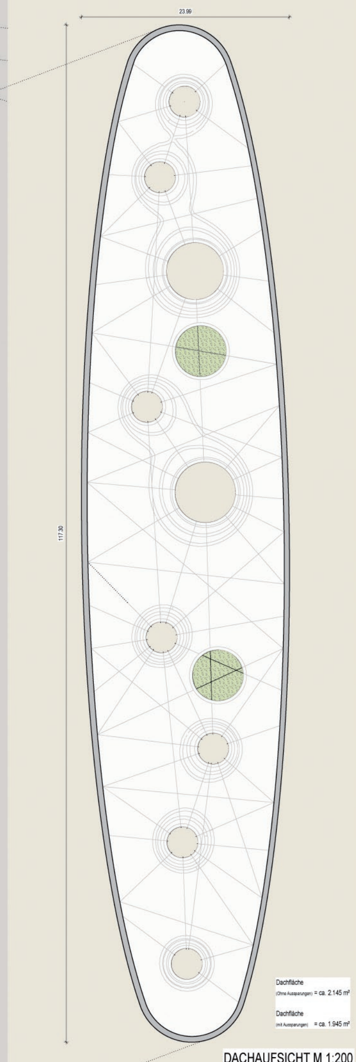

Stadt Leverkusen

Fb. Stadtplanung

Postfach 101140, 51311 Leverkusen
Hauptstrasse 101, 51373 Leverkusen
Internet: www.leverkusen.de

Bauwerk | Tragwerk | Freianlagen | HLS | Elektro | Verkehrsplanung | Tiefbau | TBL

Projekt: ZOB Wiesdorf Leverkusen

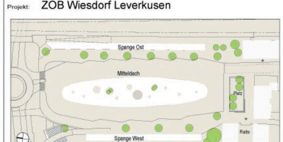

Standort: Heinrich-von-Stephan-Strasse
51373 Leverkusen

Bearbeitung: Objektplanung
PAHL + WEBER-PAHL (PWP)
Planungsgesellschaft mbH & Co.KG
Spreestrasse 3
64295 Darmstadt
Tel. 06151-314705
Fax 06151-314706
info@pahl-architekten.de

Planinhalt: Vorentwurf Objektplanung
Grundriss, Dachaufsicht

Bauherr: Stadt Leverkusen
Fachbereich 61 - Stadtplanung
Haupstraße 101
51371 Leverkusen

Entwurfsverfasser/in:
PAHL + WEBER-PAHL (PWP)
Planungsgesellschaft mbH & Co.KG
Spreestrasse 3
64295 Darmstadt
Tel. 06151-314705
Fax 06151-314706
info@pahl-architekten.de

Gez.:	Datum:	Maßstab:	Format:
ack	27.10.2016	1 : 200	DIN A0

Objektnummer:	Phase:	Bauteil:	Ebene:	Inhalt:	Planart:	Plannr.:	Index:
1.BA - 01	LP 2	xxx	xx	AR	V	2.01	h

© Pahl + Weber-Pahl Architekten, Darmstadt

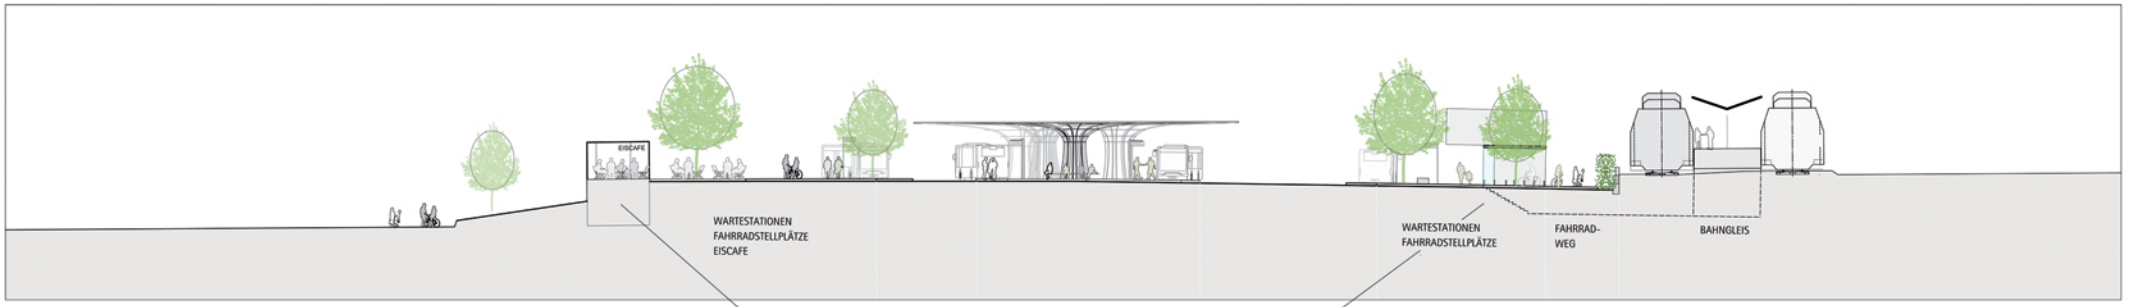

QUERANSICHT

Mantelbauten sind aktuell nicht Fördergegenstand

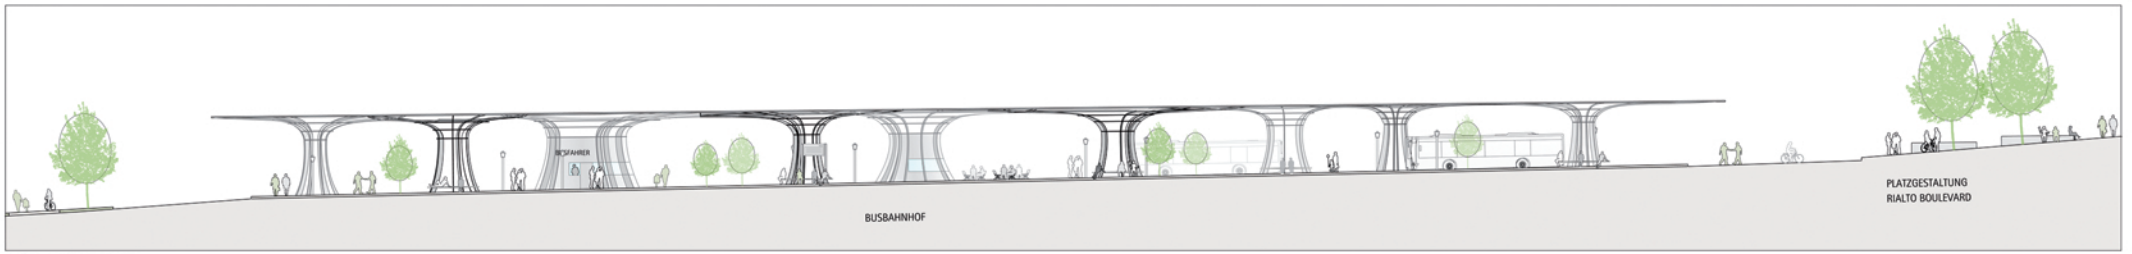

LÄNGSANSICHT

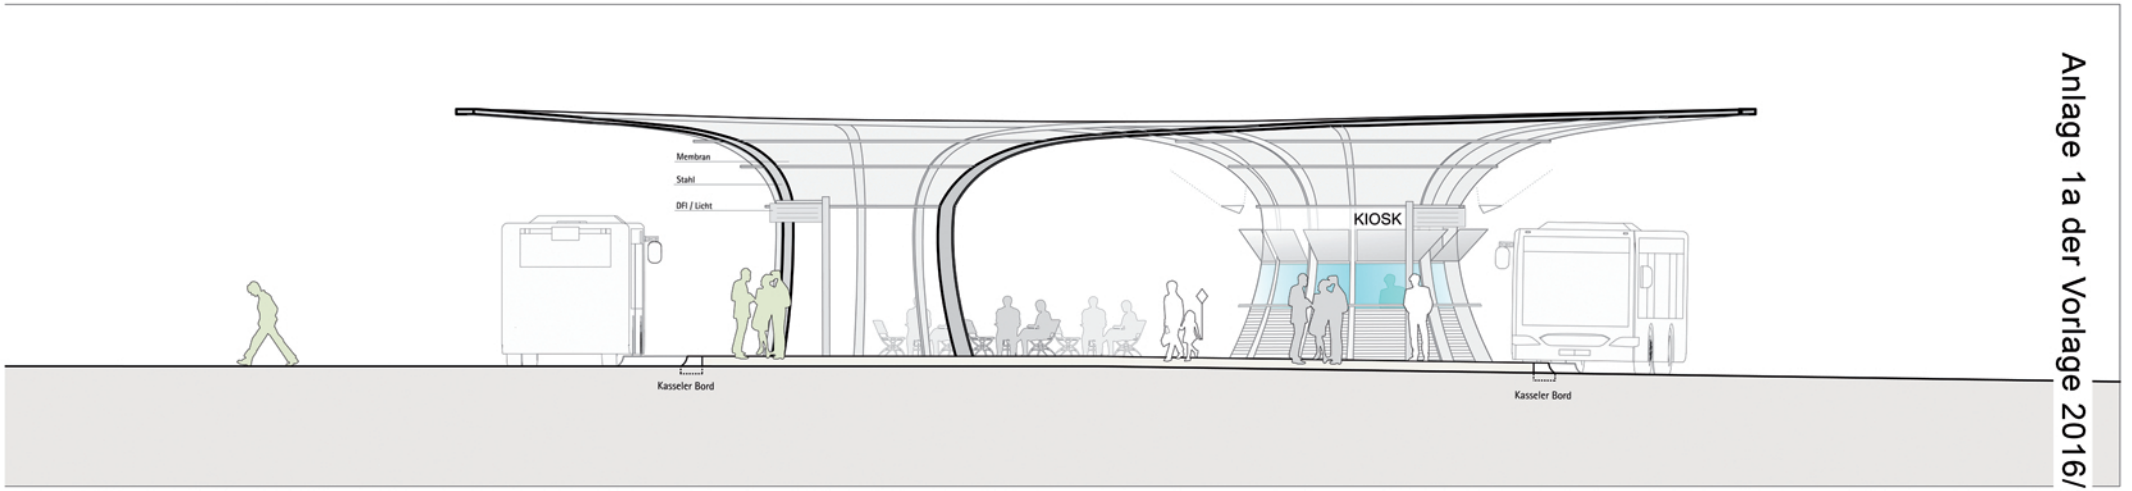

QUERSCHNITT

Anlage 1a der Vorlage 2016/1366