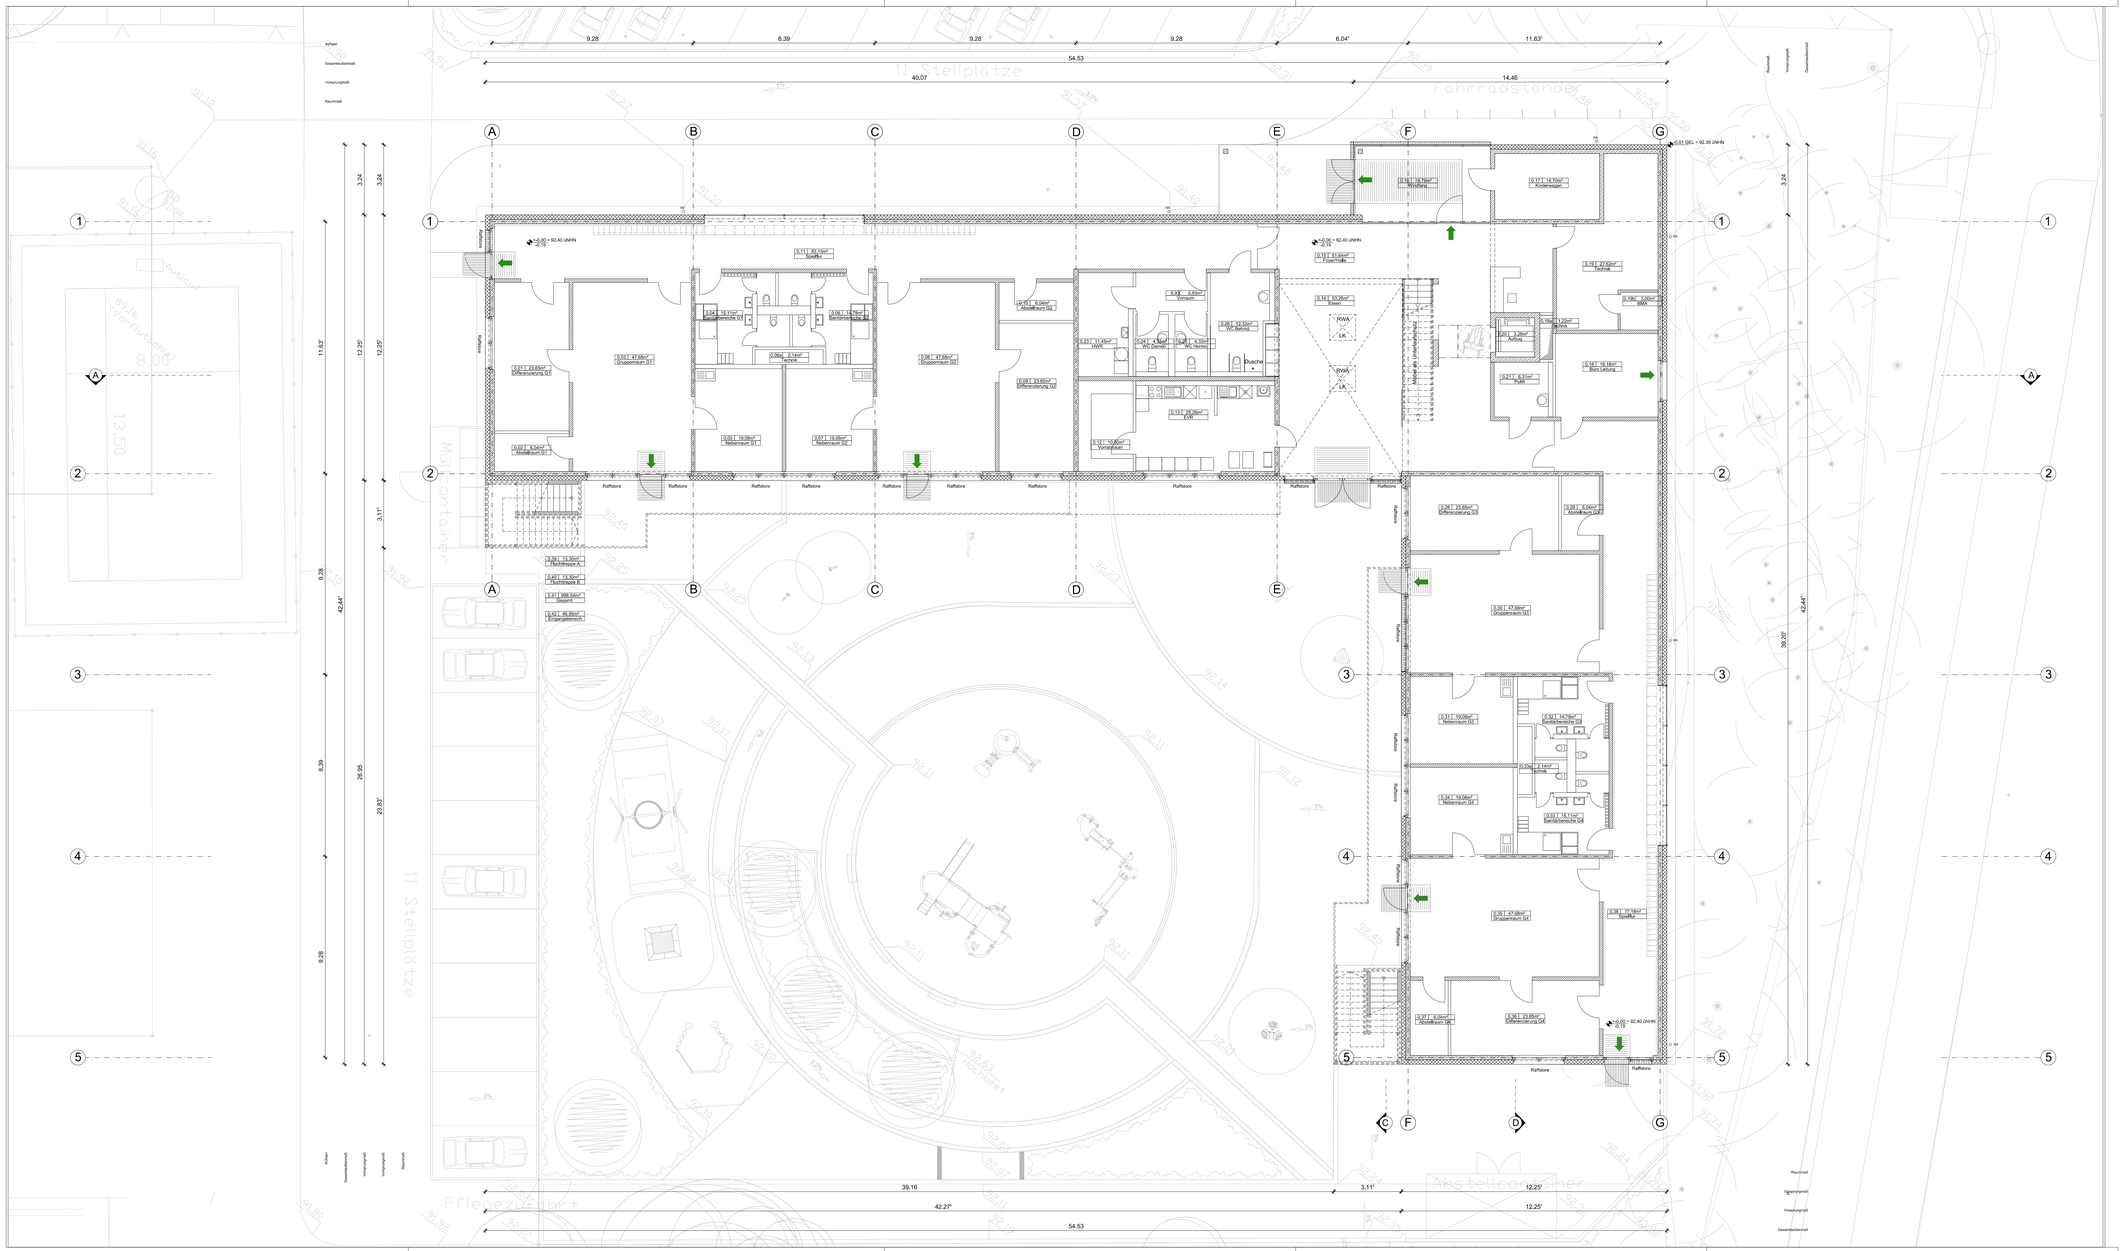

FACHPLANUNGEN FÜR			
Brandschutz	Ingenieurbüro Reifenrath, Mittelstr. 16, 52072 Aachen	info@brandschutz-ac.de	0241 - 9432777
Elektro+HLS	Ingenieurbüro Heiming, Belfortstr. 15, 50668 Köln	office@bzh-koeln.de	0221 - 167970
Bauphysik+Statik	Ingenieurbüro B. Walter, Schurzelterstr. 27, 52074 Aachen	info@ing-walter.de	0241 - 949090

Übersicht

ENTWURFSPLANUNG

± 0.00 = 92,40 m üNHN

Projektname

Neubau Kindertagesstätte (8 Gruppen)

Heinrich-Lübke-Straße 140
51375 Leverkusen

Projekt-Nr.

651

Flurstück: 708

Bauherr

Stadt Leverkusen, FB Gebäudewirtschaft Abteilung Neubau

Hauptstraße 101
51373 Leverkusen
Ansprechpartner: Frau Monreal

Datum/Unterschrift/Stempel

Architekt

HAHN HELTEN + ASS. ARCHITEKTEN GMBH

Schurzelter Str. 27
52074 Aachen
www.hahn-helten.de

Tel.: 0241/900 399-0
Fax.: 0241/900 399-99
E-Mail: mail@hahn-helten.de

Datum/Unterschrift/Stempel

Dateipfad

P:\651\15 - zeichnungen\300 - entwurf\02 - Krefel\

Datename	Layoutname	Plotbittabelle
651_A_3-GR-EG.dwg	GR-EG	

Gez.	ES	Maßstab	1:100	Planinhalt	Grundriss Erdgeschoss					
Gepr.	AA	Format	1189 x 594							
Plotdatum	23.Nov. 2016	Plannummer	651	A	3	GR	EG			-