

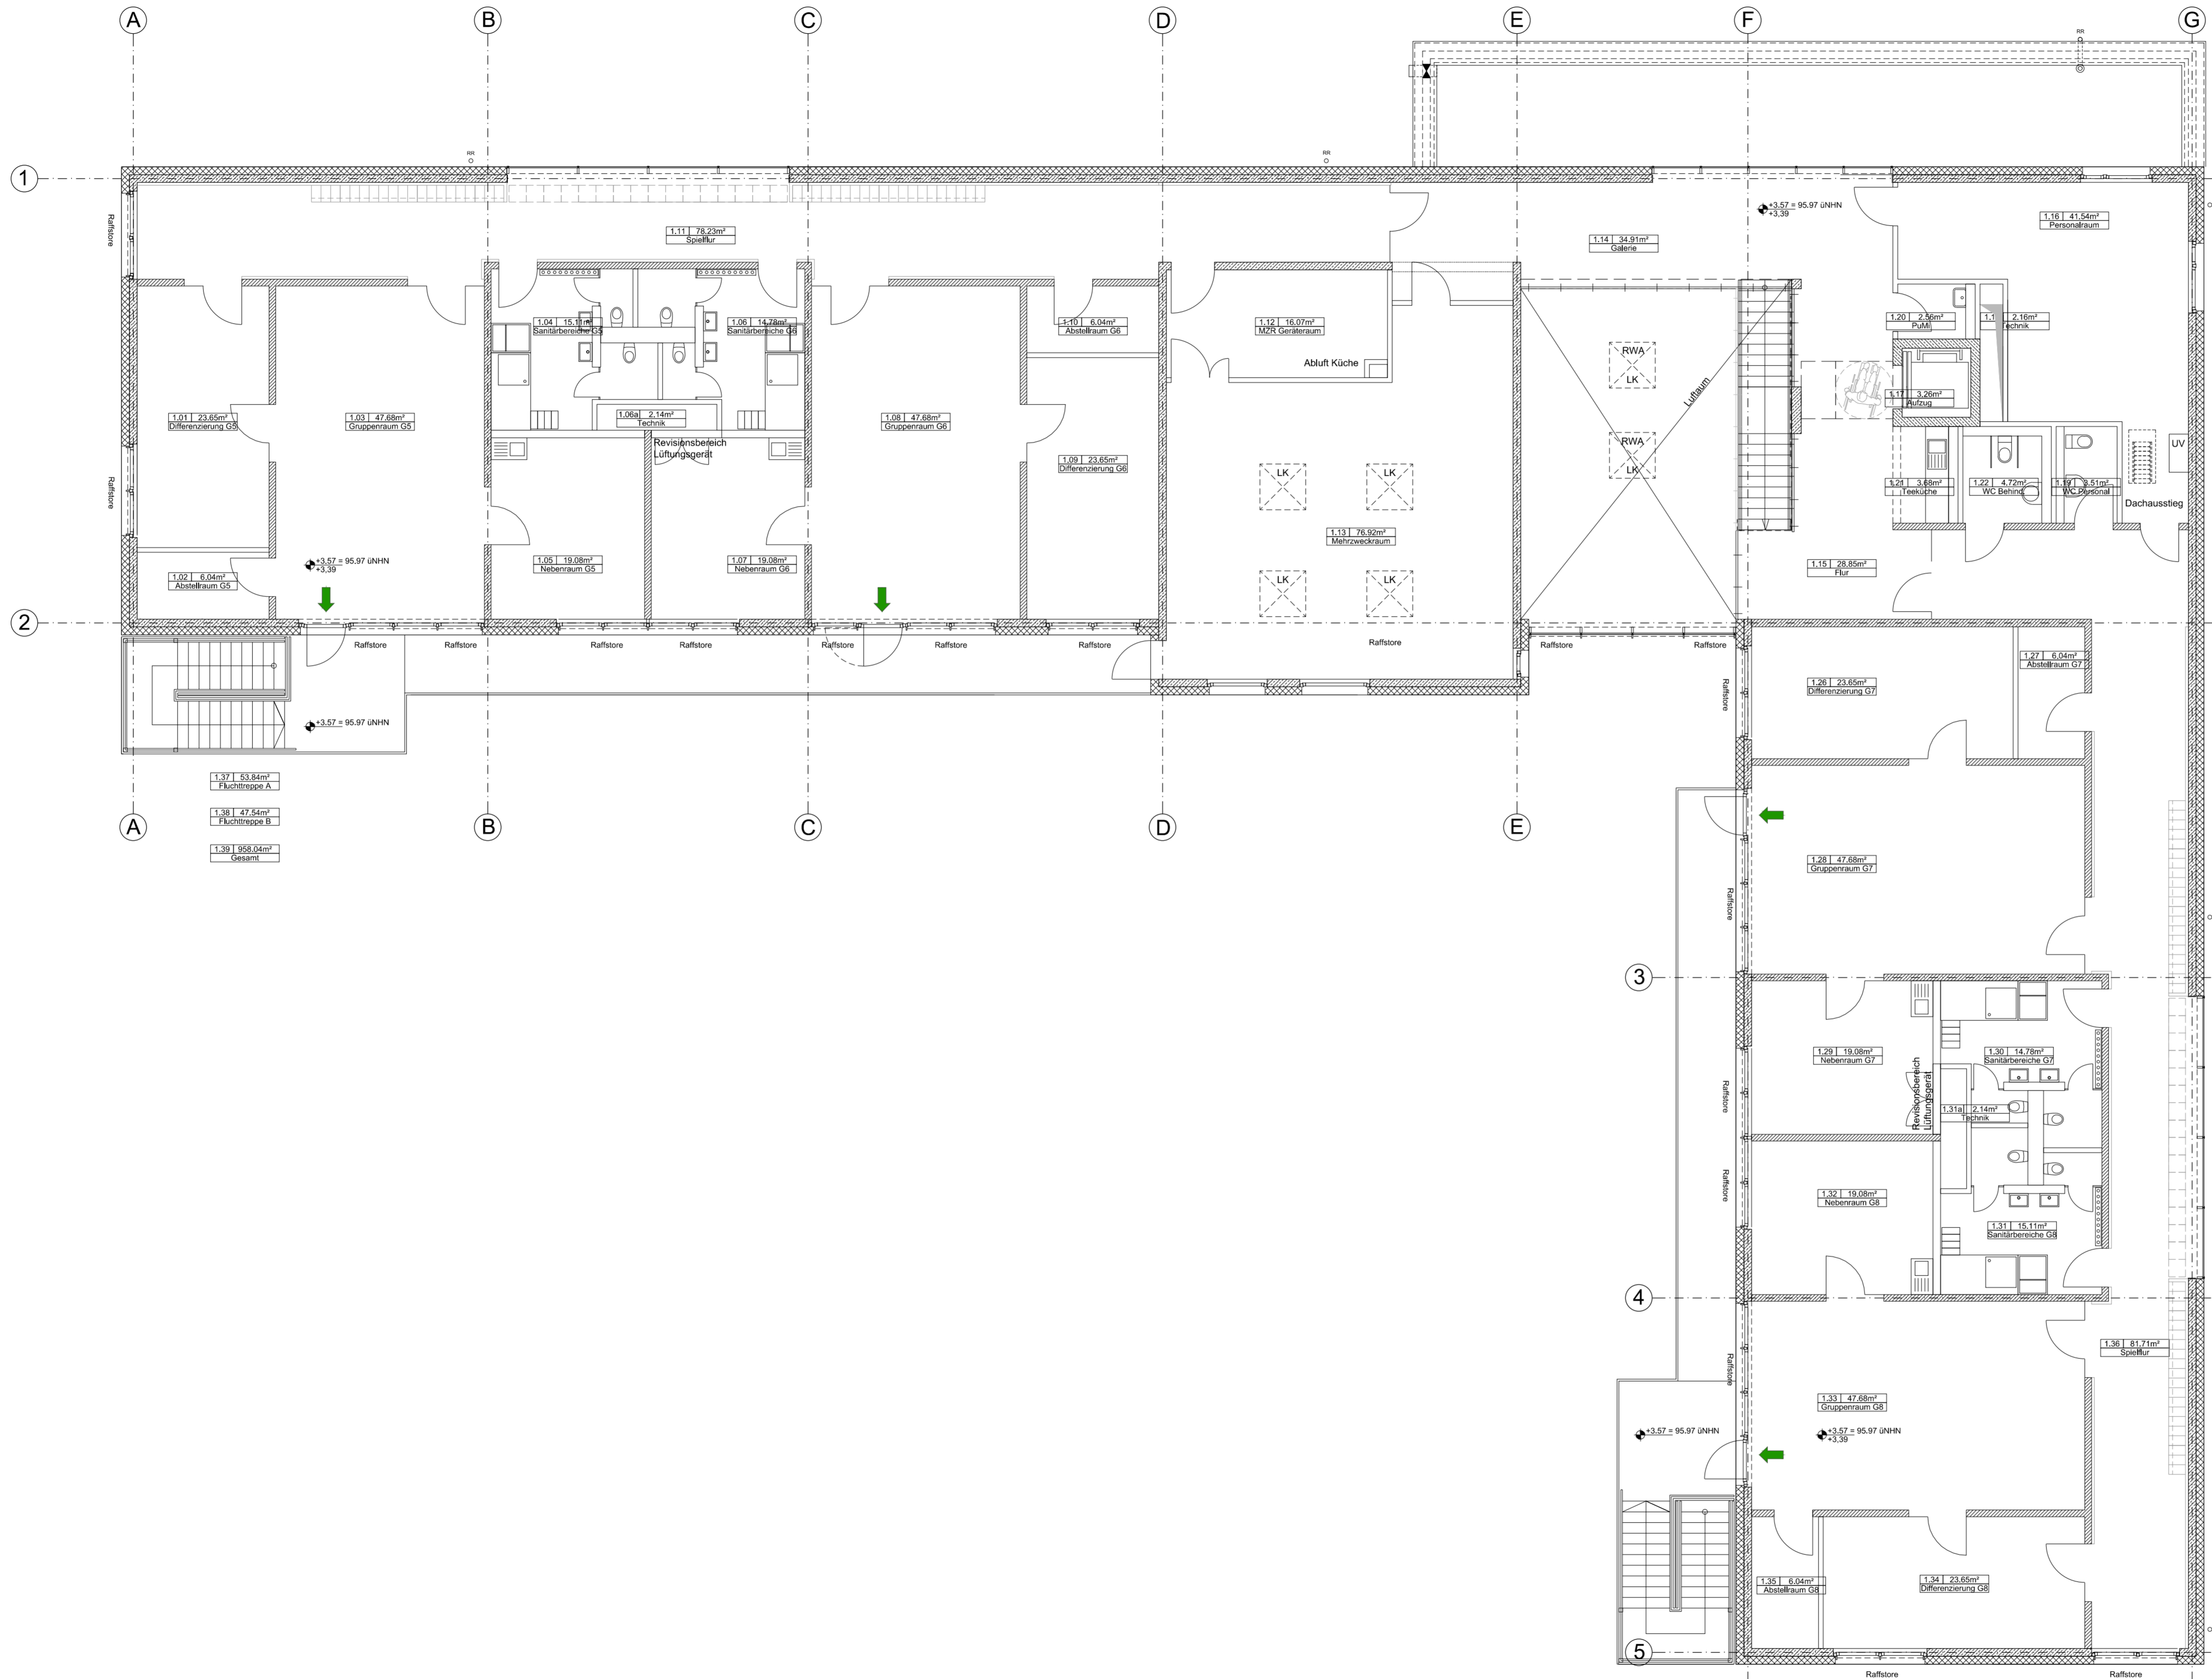
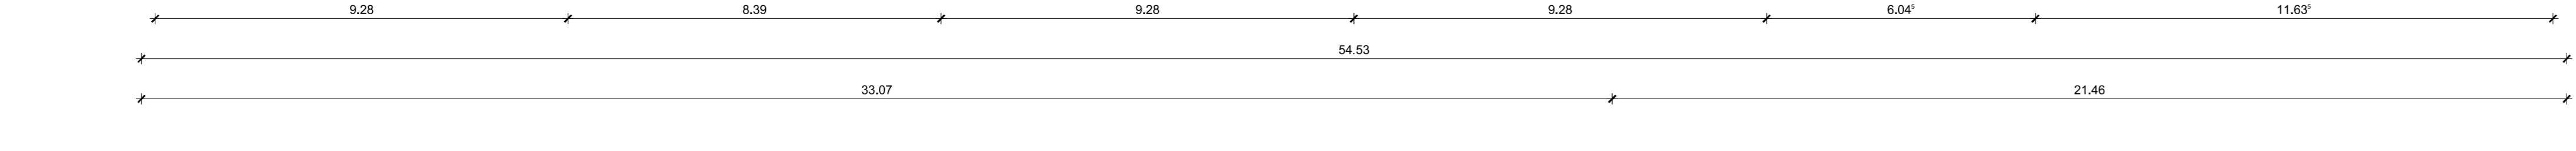
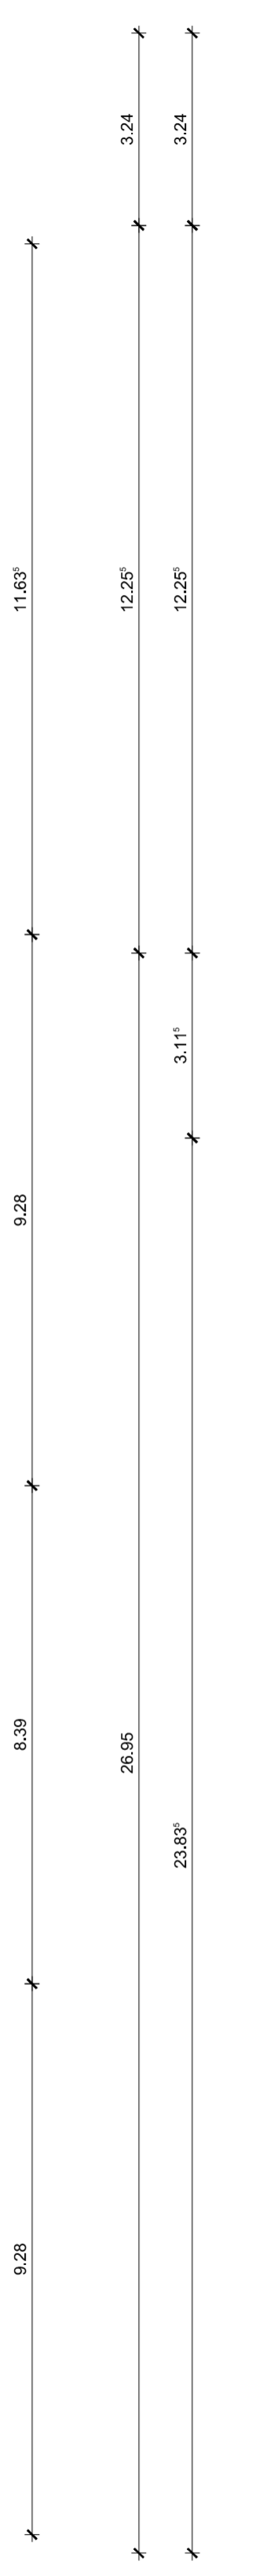



Achsen
 Gesamtmaß
 Verspannung
 Raummaß

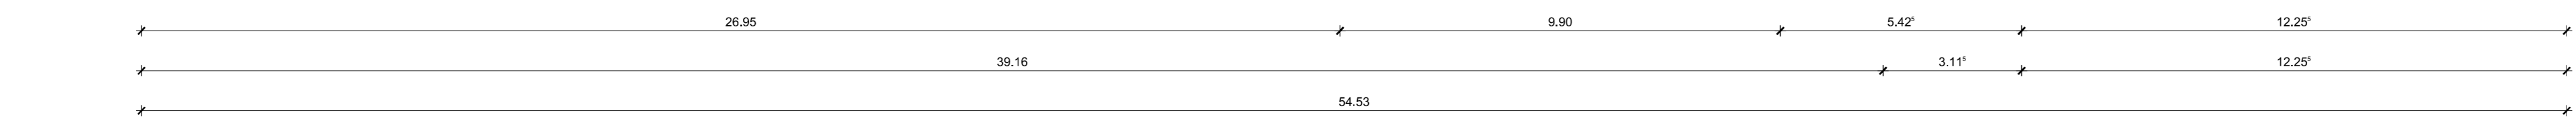

Achsen
 Gesamtmaß
 Verspannung
 Verspannung
 Raummaß

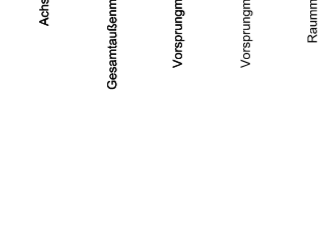


Raummaß
 Verspannung
 Gesamtmaß

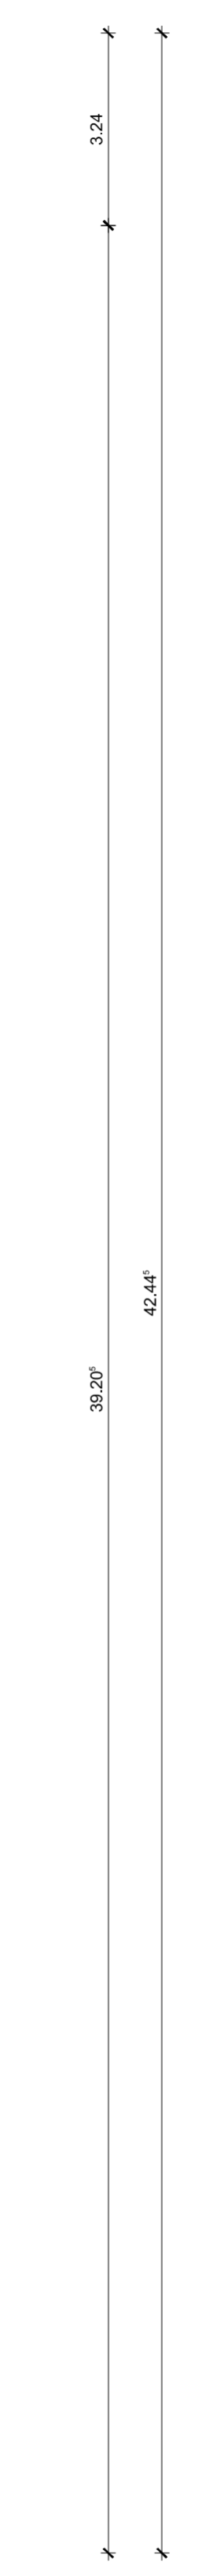

Raummaß
 Verspannung
 Verspannung
 Gesamtmaß

FACHINGENIEUR FÜR			
Brandschutz	Ingenieurbüro Reifemath, Mittelstr. 16, 52072 Aachen	info@brandschutz-ac.de	0241 - 9432777
Elektro/HLS	Ingenieurbüro Heiming, Beifortstr. 15, 50566 Köln	office@ih-koeln.de	0221 - 107970
Bauphysik-Statik	Ingenieurbüro B. Walter, Schurzeßstr. 27, 52074 Aachen	info@ing-walter.de	0241 - 946980

ENTWURFSPLANUNG ± 0.00 = 92,40 m üNNH

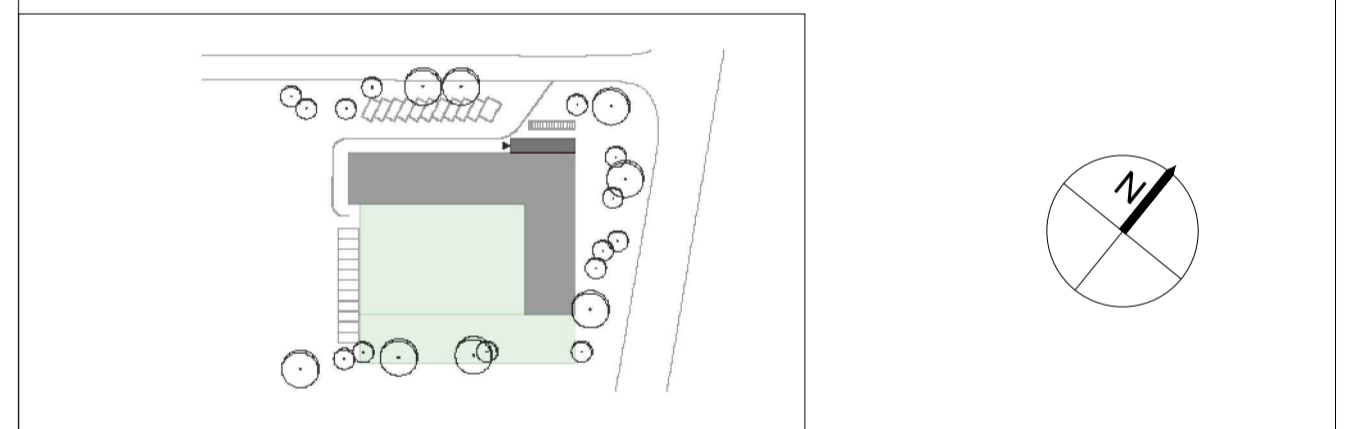

Projektname	Projekt-Nr.
Neubau Kindertagesstätte (8 Gruppen)	651
Heinrich-Lübke-Straße 140 51375 Leverkusen	Flurstück: 708

Bauherr	Datum/Unterschrift/Stempel
Stadt Leverkusen, FB Gebäudewirtschaft Abteilung Neubau	
Hauptstraße 101 51373 Leverkusen Ansprechpartner: Frau Monreail	

Architekt	Datum/Unterschrift/Stempel
HAHN HELTEN + ASS. ARCHITEKTEN GMBH	
Schurzeßer Str. 27 52074 Aachen www.hahn-helten.de	
Tel.: 0241/900 399-0 Fax.: 0241/900 399-99 E-Mail: mail@hahn-helten.de	

Dateipfad	Layoutname	Plottstabelle
P:\061110 - zeichnung300 - entwurf02 - xrefe	GR - OG	
Dateiname		
651_a_3-GR-OG.dwg		

Gez.	Maßstab	Planimass	Grundriss
ES	1:100		Obergeschoss
Gepr.	Format	Planimass	
AA	1189 x 594		
Plottdatum	23.Nov. 2016	651 A 3 GR OG	-