


Geltungsbereich B-Plan Nr. 193/III "Gesundheitspark Leverkusen"

Neue Anlage 1

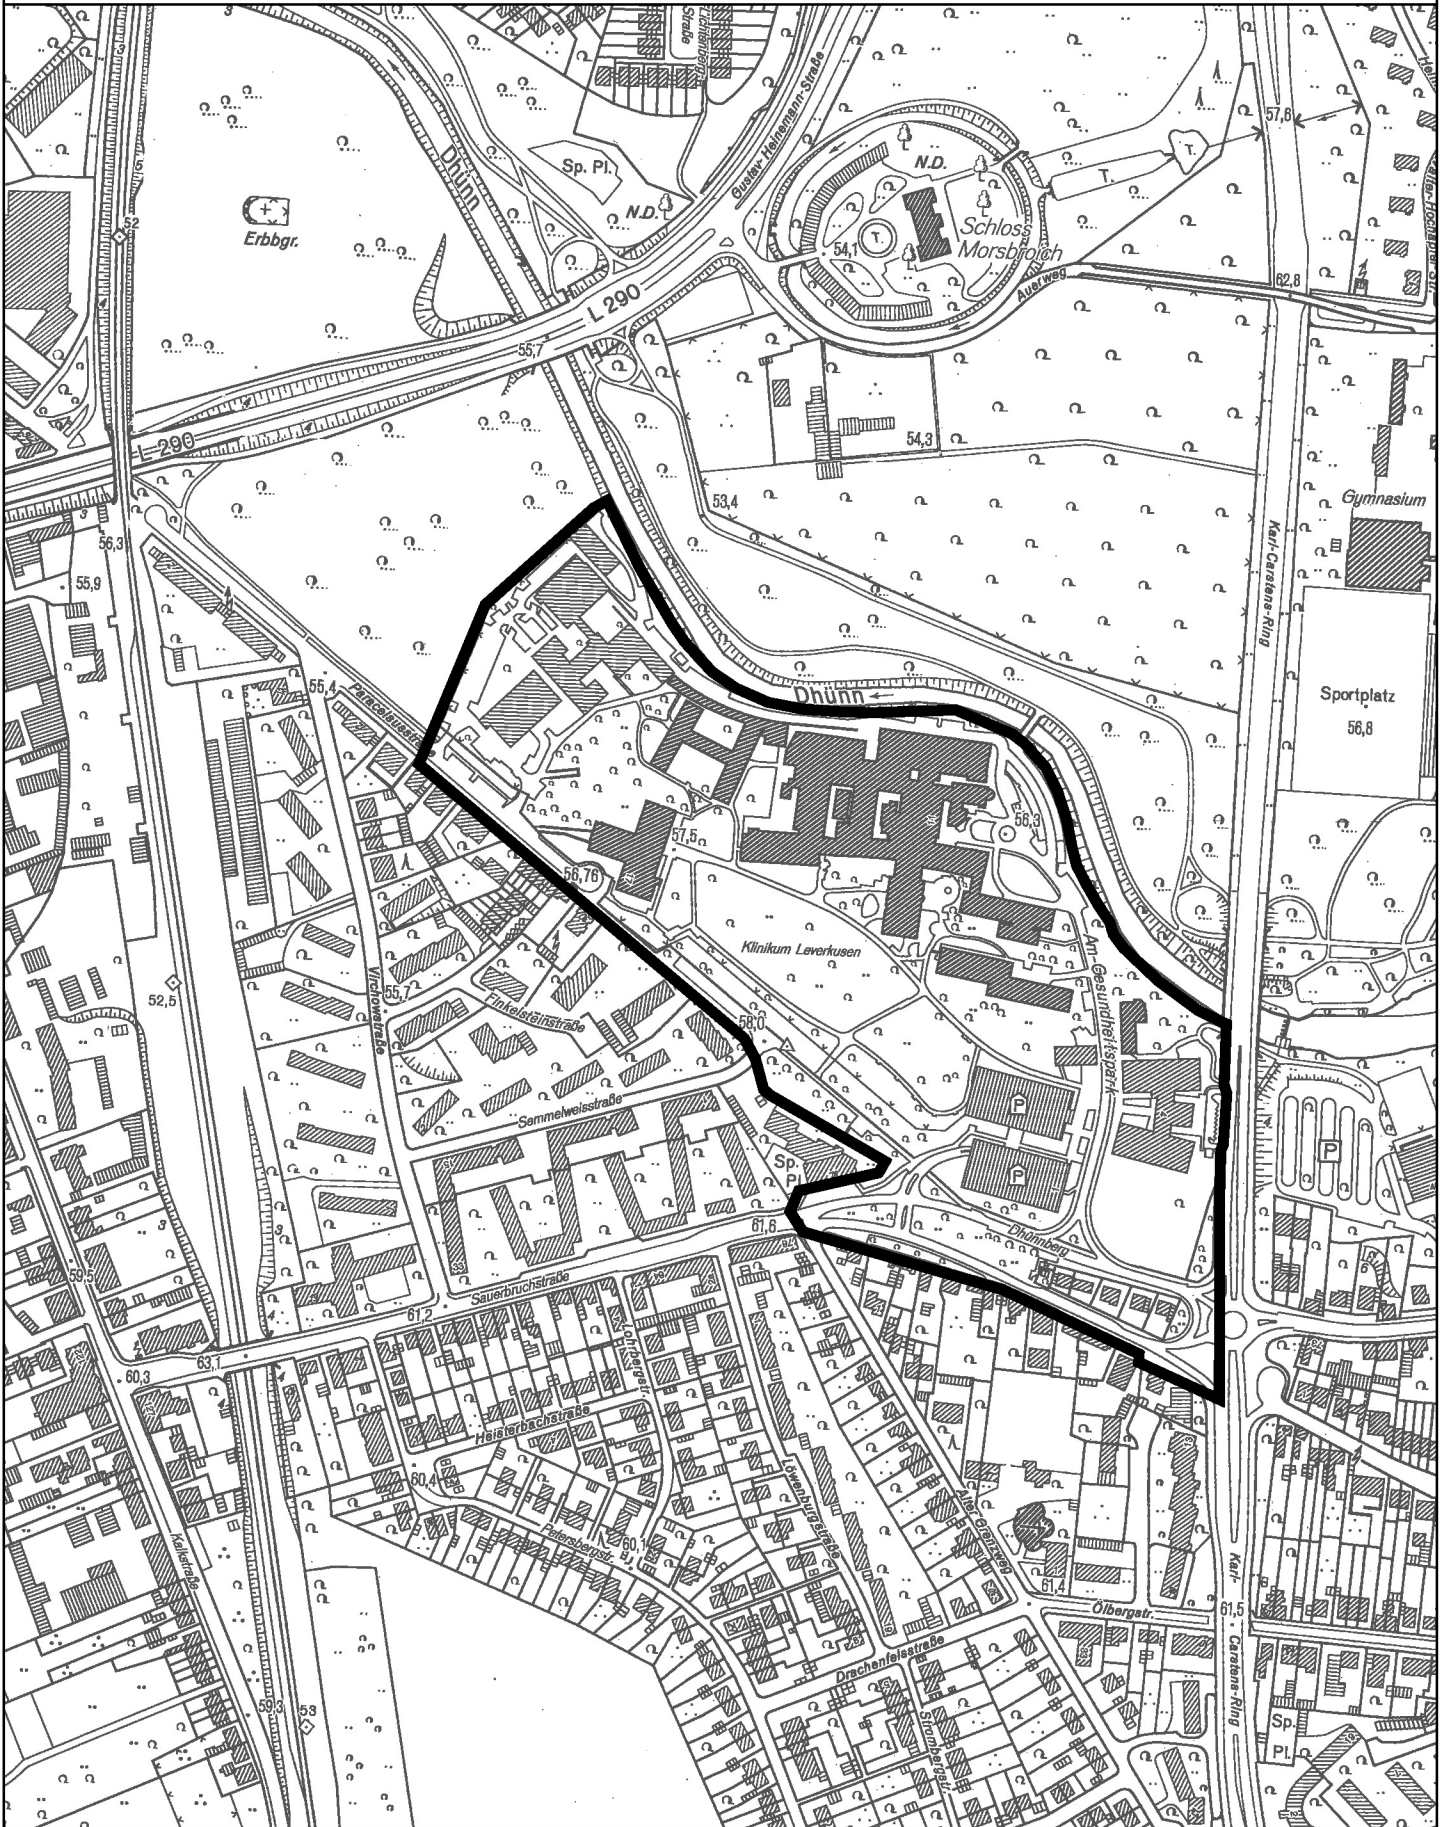

Geltungsbereich des B-Planes Nr. 193/III
"Gesundheitspark Leverkusen"

Stadt Leverkusen Fachbereich Stadtplanung und Bauaufsicht
Projekt: B-Plan Nr. 193/III "Gesundheitspark Leverkusen"
Maßstab 1:5000 Stand: Juni 2010

Abl.: 613 Sachbearbeitung: Mü Bearb./CAD: Hg Zuletzt gespeichert am: 07.06.2010
G:\613\Zeichner\Zeichnungen\BPl\Bln\193_III_Gesundheitspark_Leverkusen\Neue_Anlage_1_Geltungsbereich_070610.dwg

