



Aufhebung des Aufstellungsbeschlusses
 zum Bebauungsplanverfahren Nr. 177/II
 "Baumarkt und Gartencenter Olof-Palme-Straße"
 - Geltungsbereich -

Anlage 1
 zur Vorlage
 Nr. 2016/1387

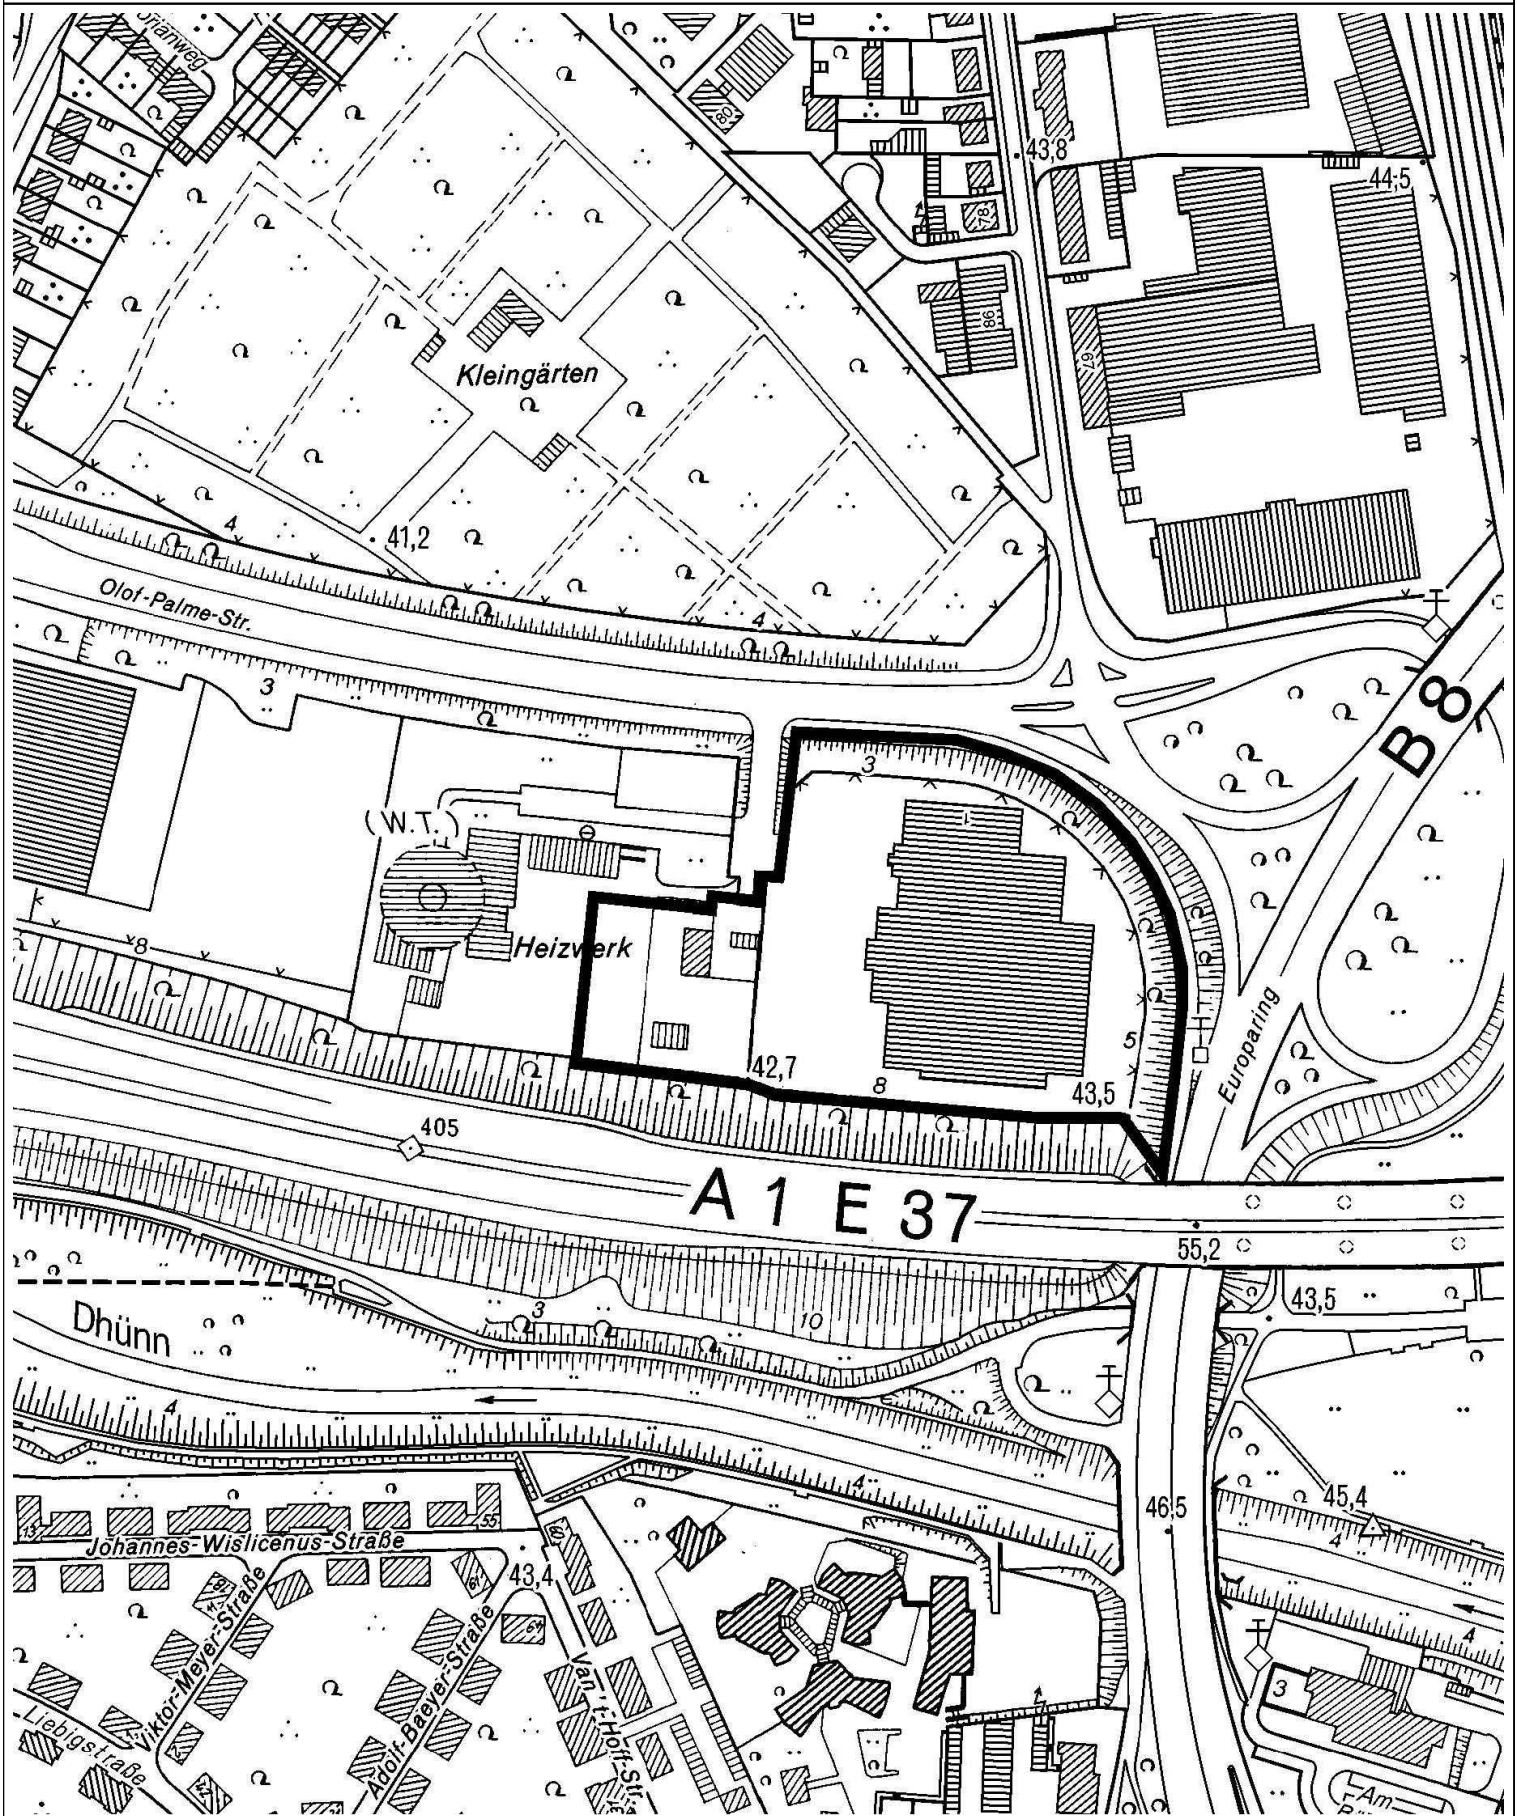

 Geltungsbereich Aufhebung Aufstellungsbeschluss

 **Stadt Leverkusen Fachbereich Stadtplanung**
 Projekt: Aufhebung Aufstellungsbeschluss Bebauungsplan Nr. 177/II
 ohne Maßstab Stand: Dezember 2016

Abt.: 613 Sachbearbeitung: Dri Bearb./CAD: Tho Geplottet/gedruckt am: 19.12.2016
 Pfad: G:\613\3\Zeichner\Zeichnungen\B\Plane\225_II_Börrig_südlich_Olof_Palme_Straße_Europaring\03_Anlagen
 Dateiname: Anlagen_20161219.dwg Zuletzt gespeichert am: 19.12.2016

