


**Geltungsbereich des Bebauungsplans Nr. 225/II**  
"Bürrig - südlich Olof-Palme-Straße/Europaring"  
- Aufstellungsbeschluss -

**Anlage 5.1**  
zur Vorlage  
Nr. 2016/1387

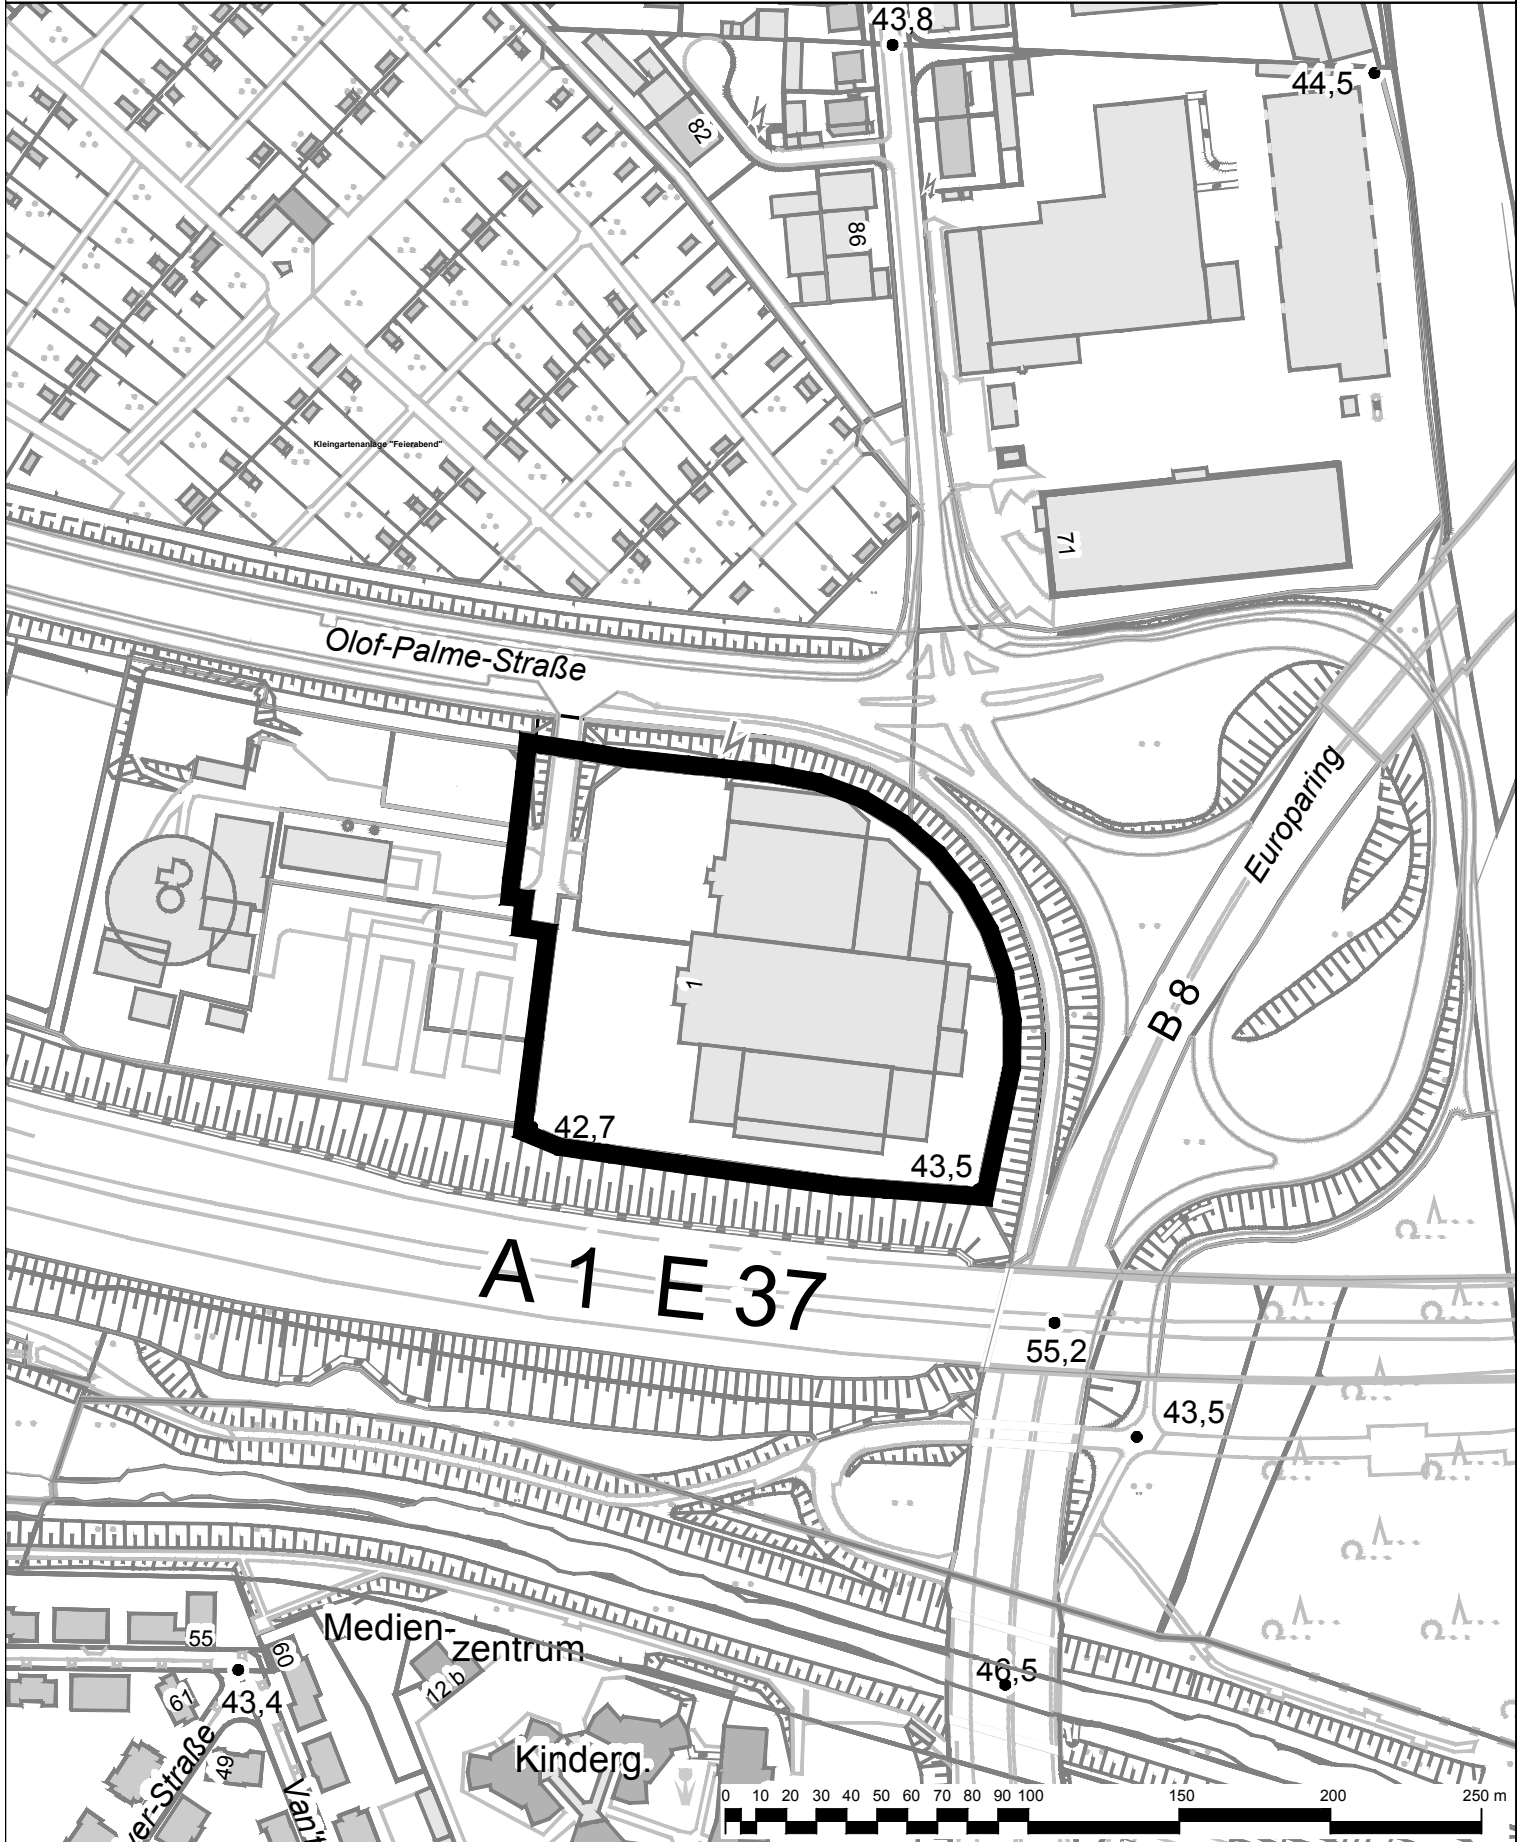

Geltungsbereich des Bebauungsplans Nr. 225/II  
"Bürrig - südlich Olof-Palme-Straße/Europaring"

**Stadt Leverkusen Fachbereich Stadtplanung**

Projekt: Bebauungsplan Nr. 225/II "Bürrig - südlich Olof-Palme-Straße/Europaring"

Maßstab 1:2500 Stand: Dezember 2016

Abt.: 613 Sachbearbeitung: Dri Bearb./CAD: Tho Geplottet/gedruckt am: 19.12.2016  
Pfad: G:\613\Zeichner\Z\_ Zeichnungen\BPlane\225\_II\_Bürrig\_südlich\_Olof\_Palme\_Straße\_Europaring\03\_Anlagen  
Dateiname: Anlagen\_20161219.dwg Zuletzt gespeichert am: 19.12.2016

