


**Zur Information:**  
**Aufstellungsbeschluss Bebauungsplan Nr. 225/II**  
**"Bürrig - südlich Olof-Palme-Straße/Europaring"**  
 mit geltendem Planungsrecht, hier:  
**Bebauungsplan Nr. 88/II "Overfeldweg/Olof-Palme-Straße"**

**Anlage 6**  
 zur Vorlage  
 Nr. 2016/1387

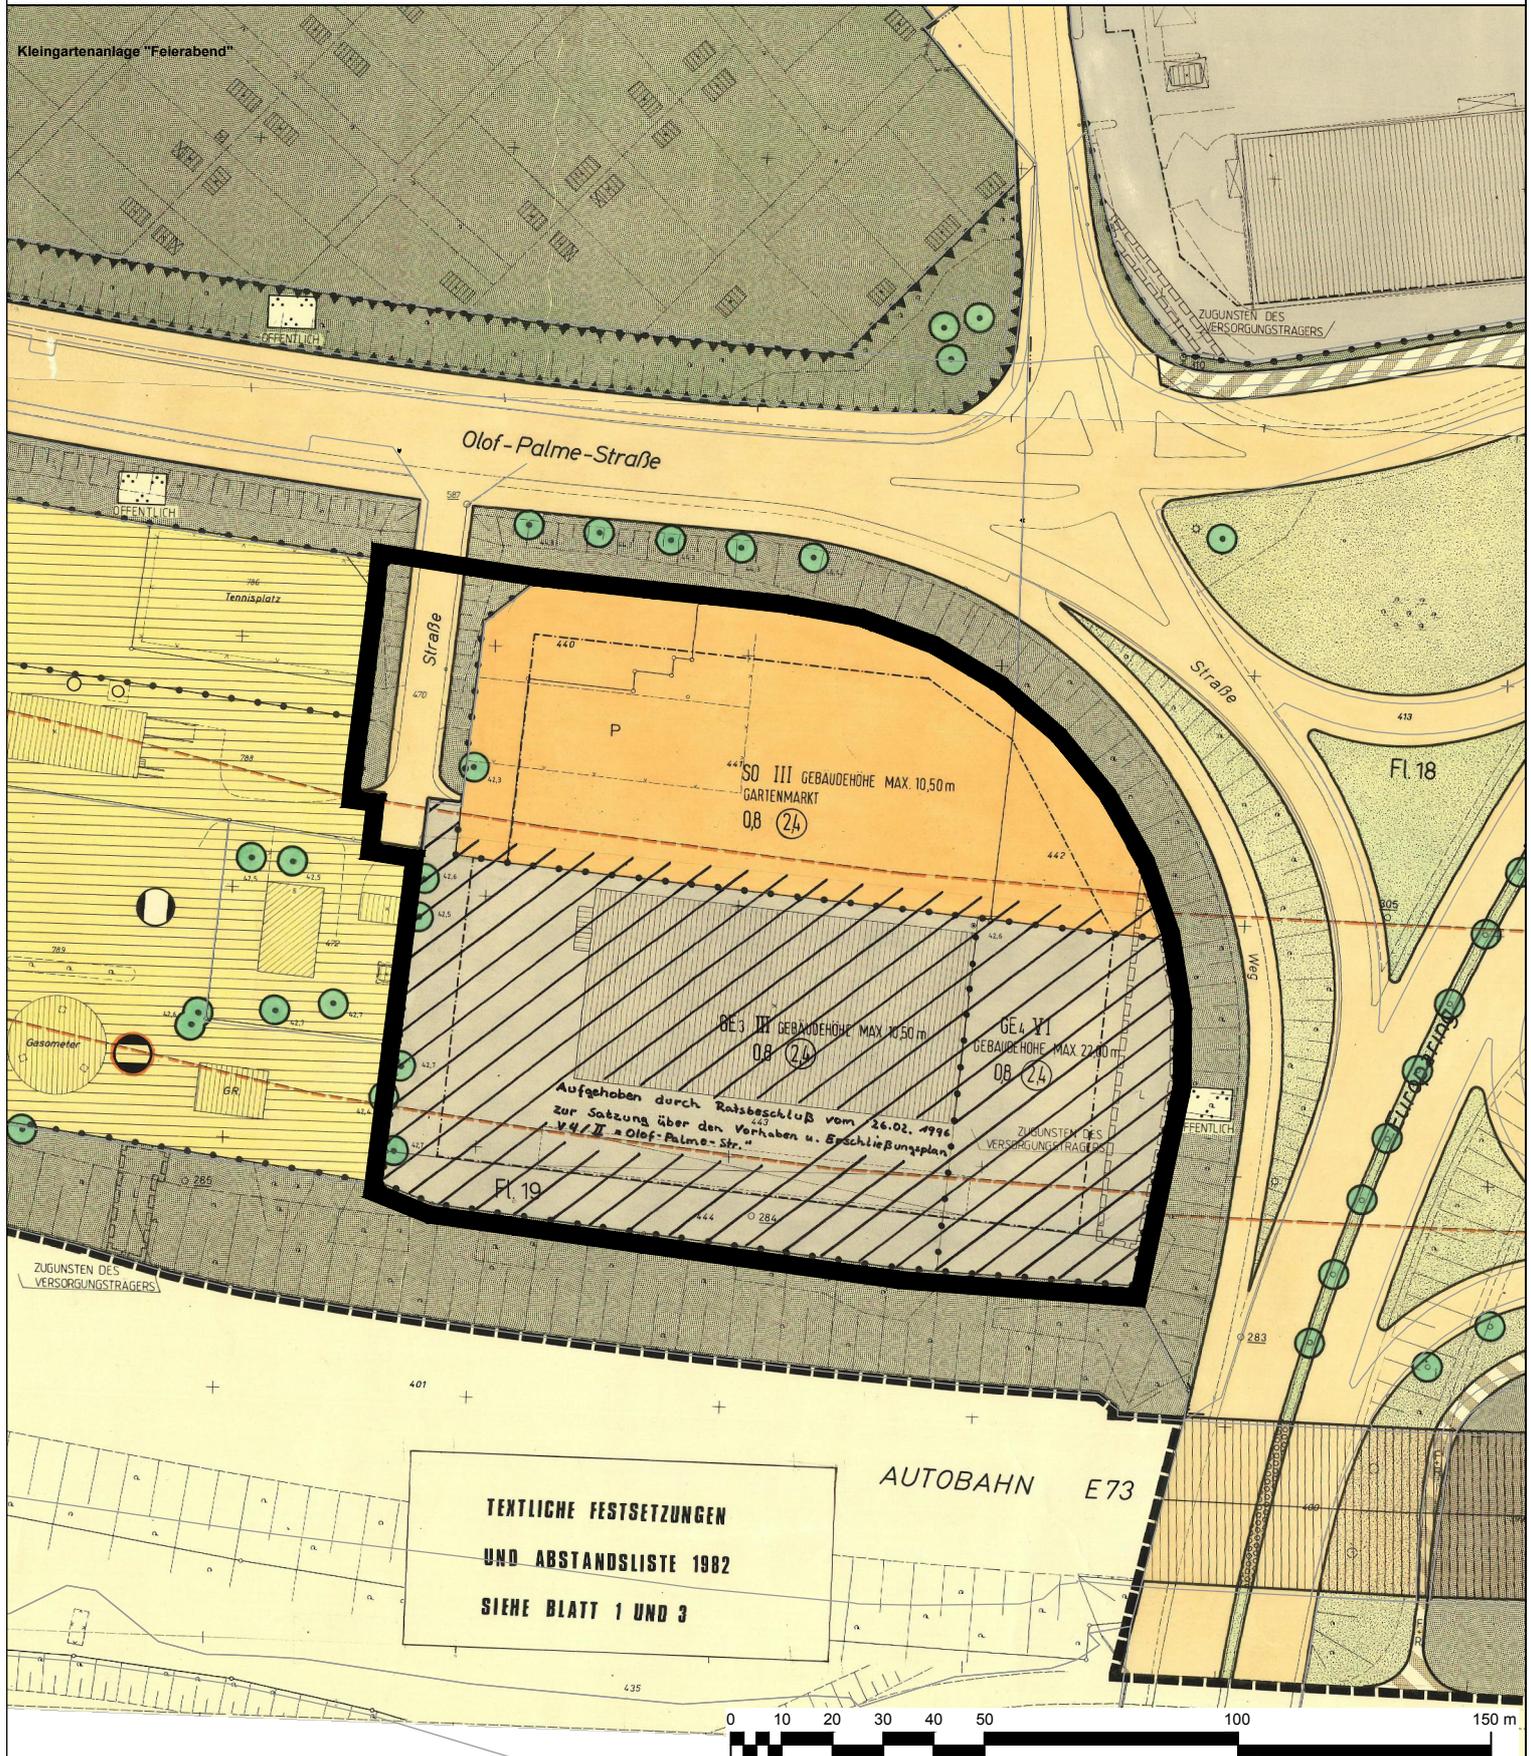

**TEXTLICHE FESTSETZUNGEN  
 UND ABSTANDSLISTE 1982  
 SIEHE BLATT 1 UND 3**

**█** Geltungsbereich des Bebauungsplans Nr. 225/II  
 "Bürrig - südlich Olof-Palme-Straße/Europaring"

**Stadt Leverkusen Fachbereich Stadtplanung**

Projekt: Bebauungsplan Nr. 225/II "Bürrig - südlich Olof-Palme-Straße/Europaring"

Maßstab 1:1500      Stand: Dezember 2016

Abt.: 613 Sachbearbeitung: Dri      Bearb./CAD: Tho      Geplottet/gedruckt am: 20.12.2016  
 Pfad: G:\613\Zeichner\Z\_ Zeichnungen\BPlane\225\_II\_Bürrig\_südlich\_Olof\_Palme\_Straße\_Europaring\03\_Anlagen  
 Dateiname: Anlagen\_20161219.dwg      Zuletzt gespeichert am: 19.12.2016

