


Zur Information:
Aufstellungsbeschluss Bebauungsplan Nr. 225/II
"Bürrig - südlich Olof-Palme-Straße/Europaring"
 mit geltendem Planungsrecht, hier:
Vorhabenbezogener Bebauungsplan V 4/II "Olof-Palme-Straße"

Anlage 7
 zur Vorlage
 Nr. 2016/1387

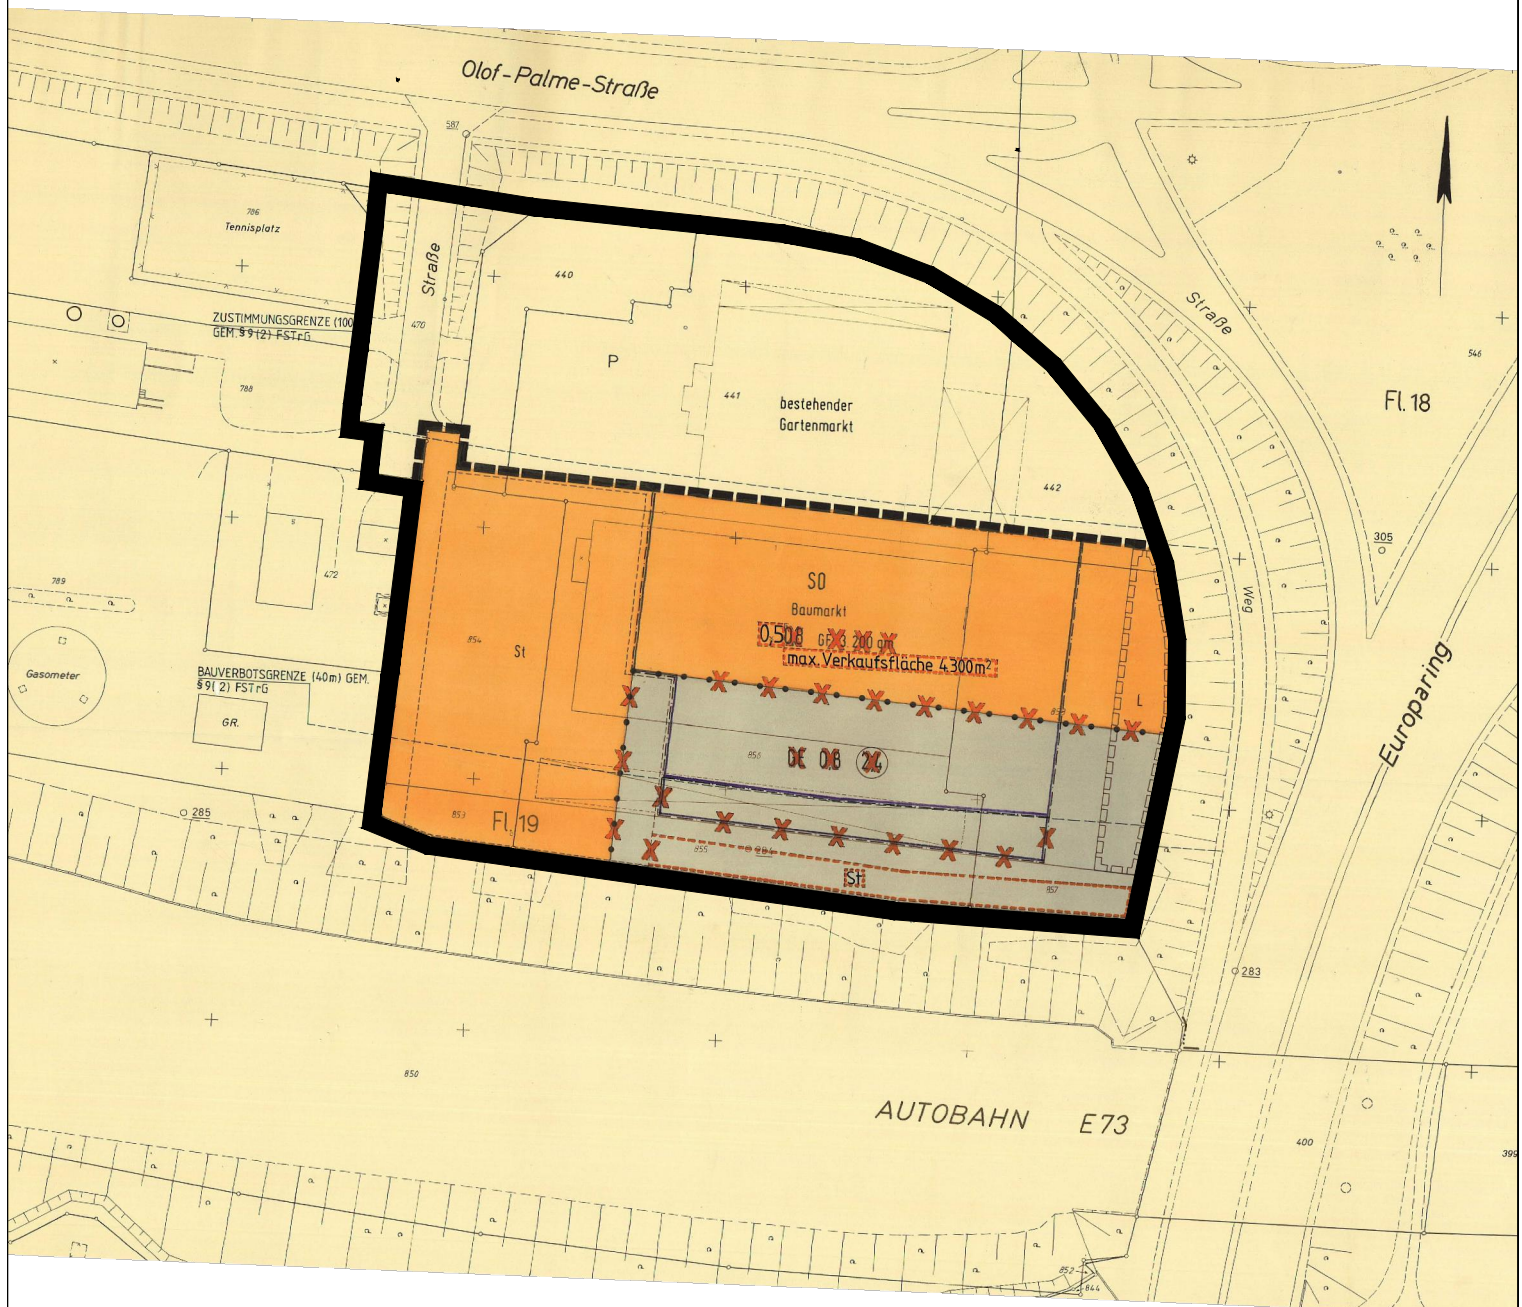

Geltungsbereich des Bebauungsplans Nr. 225/II
 "Bürrig - südlich Olof-Palme-Straße/Europaring"

Stadt Leverkusen Fachbereich Stadtplanung

Projekt: Bebauungsplan Nr. 225/II "Bürrig - südlich Olof-Palme-Straße/Europaring"

Maßstab 1:1500 Stand: Dezember 2016

Abt.: 613 Sachbearbeitung: Dri Bearb./CAD: Tho Geplottet/gedruckt am: 20.12.2016
 Pfad: G:\613\Zeichner\z Zeichnungen\BPlane\225_II_Bürrig_südlich_Olof_Palme_Straße_Europaring\03_Anlagen\
 Dateiname: Anlagen_20161219.dwg Zuletzt gespeichert am: 19.12.2016

