


Bebauungsplan Nr. 229/III - Ausschnitt

"Steinbüchel-südlich Heinrich-Lübke-Straße, westlich Von-Knoeringen-Straße"

Anlage 2b

zur Vorlage

Nr. 2016/1437

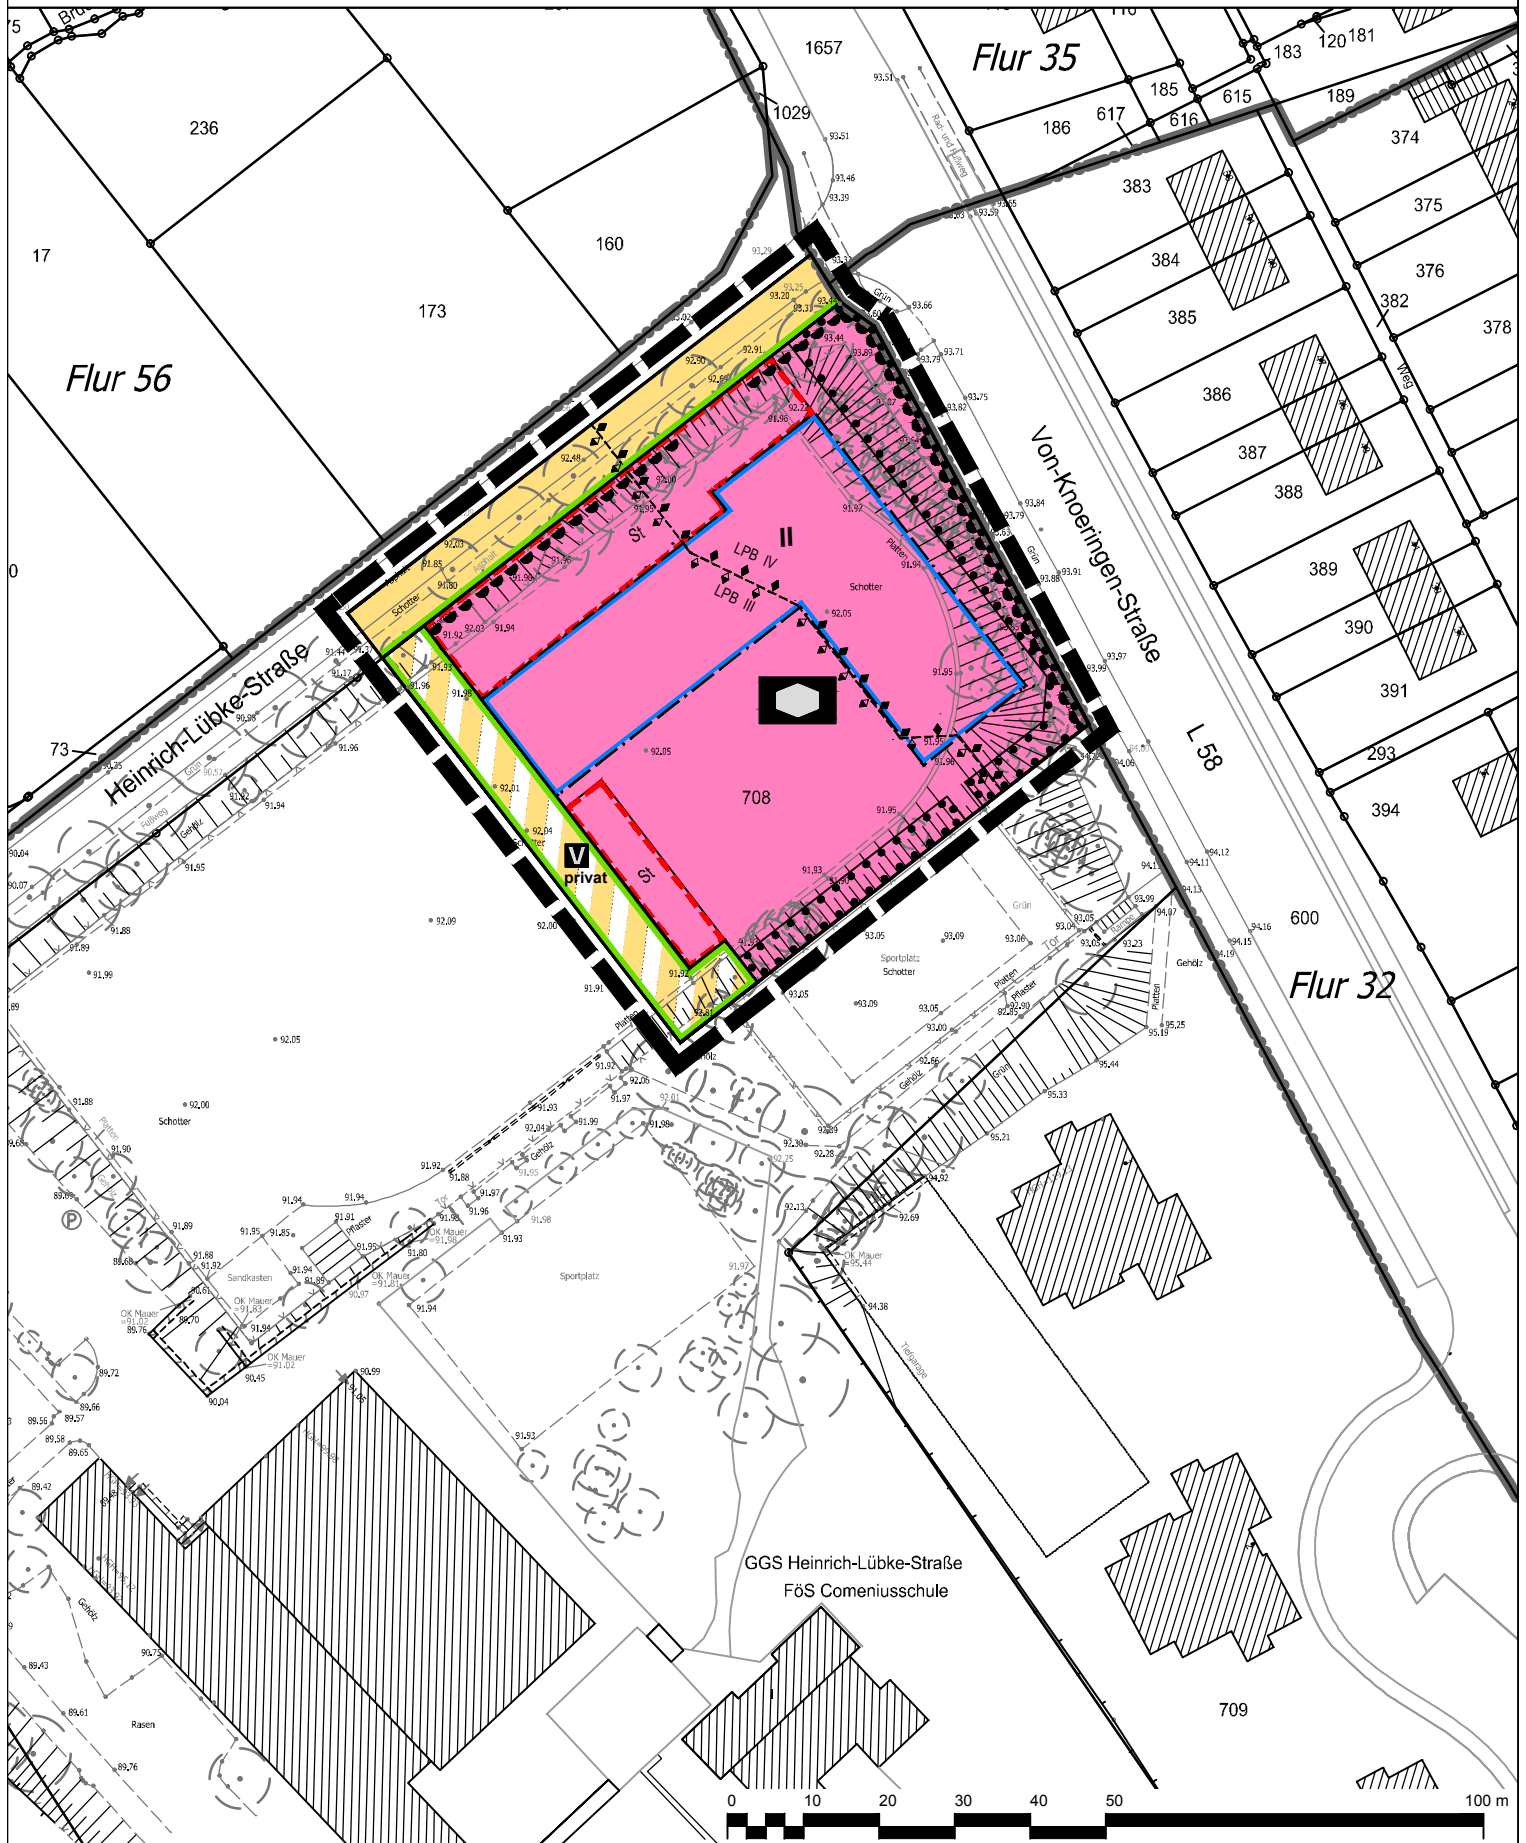

█ █ █ Geltungsbereich des Bebauungsplanes Nr. 229/III
"Steinbüchel-südlich Heinrich-Lübke-Straße,
westlich Von-Knoeringen-Straße"

Stadt Leverkusen Fachbereich Stadtplanung

Projekt: Bebauungsplan Nr. 229/III "Steinbüchel-süd. Heinrich-Lübke-Str., westl. Von-Knoeringen-Str."

Maßstab 1:1000 Stand: Januar 2017

Abt.: 613 Sachbearbeitung: Bearb./CAD: Geplottet/gedruckt am: 03.01.2017

Pfad: G:\613\Zeichner\Zeichnungen\BPläne\229_III_Steinbuechel_suedl_Heinr_Luebke_Str_westl_Von_Knoeringen_Str\01_BPlan01_Aufstellung\

Dateiname: _NEU_20170103_229_III_BPLAN_AUFST.dwg Zuletzt gespeichert am: 03.01.2017

