


Auszug aus dem Flächennutzungsplan

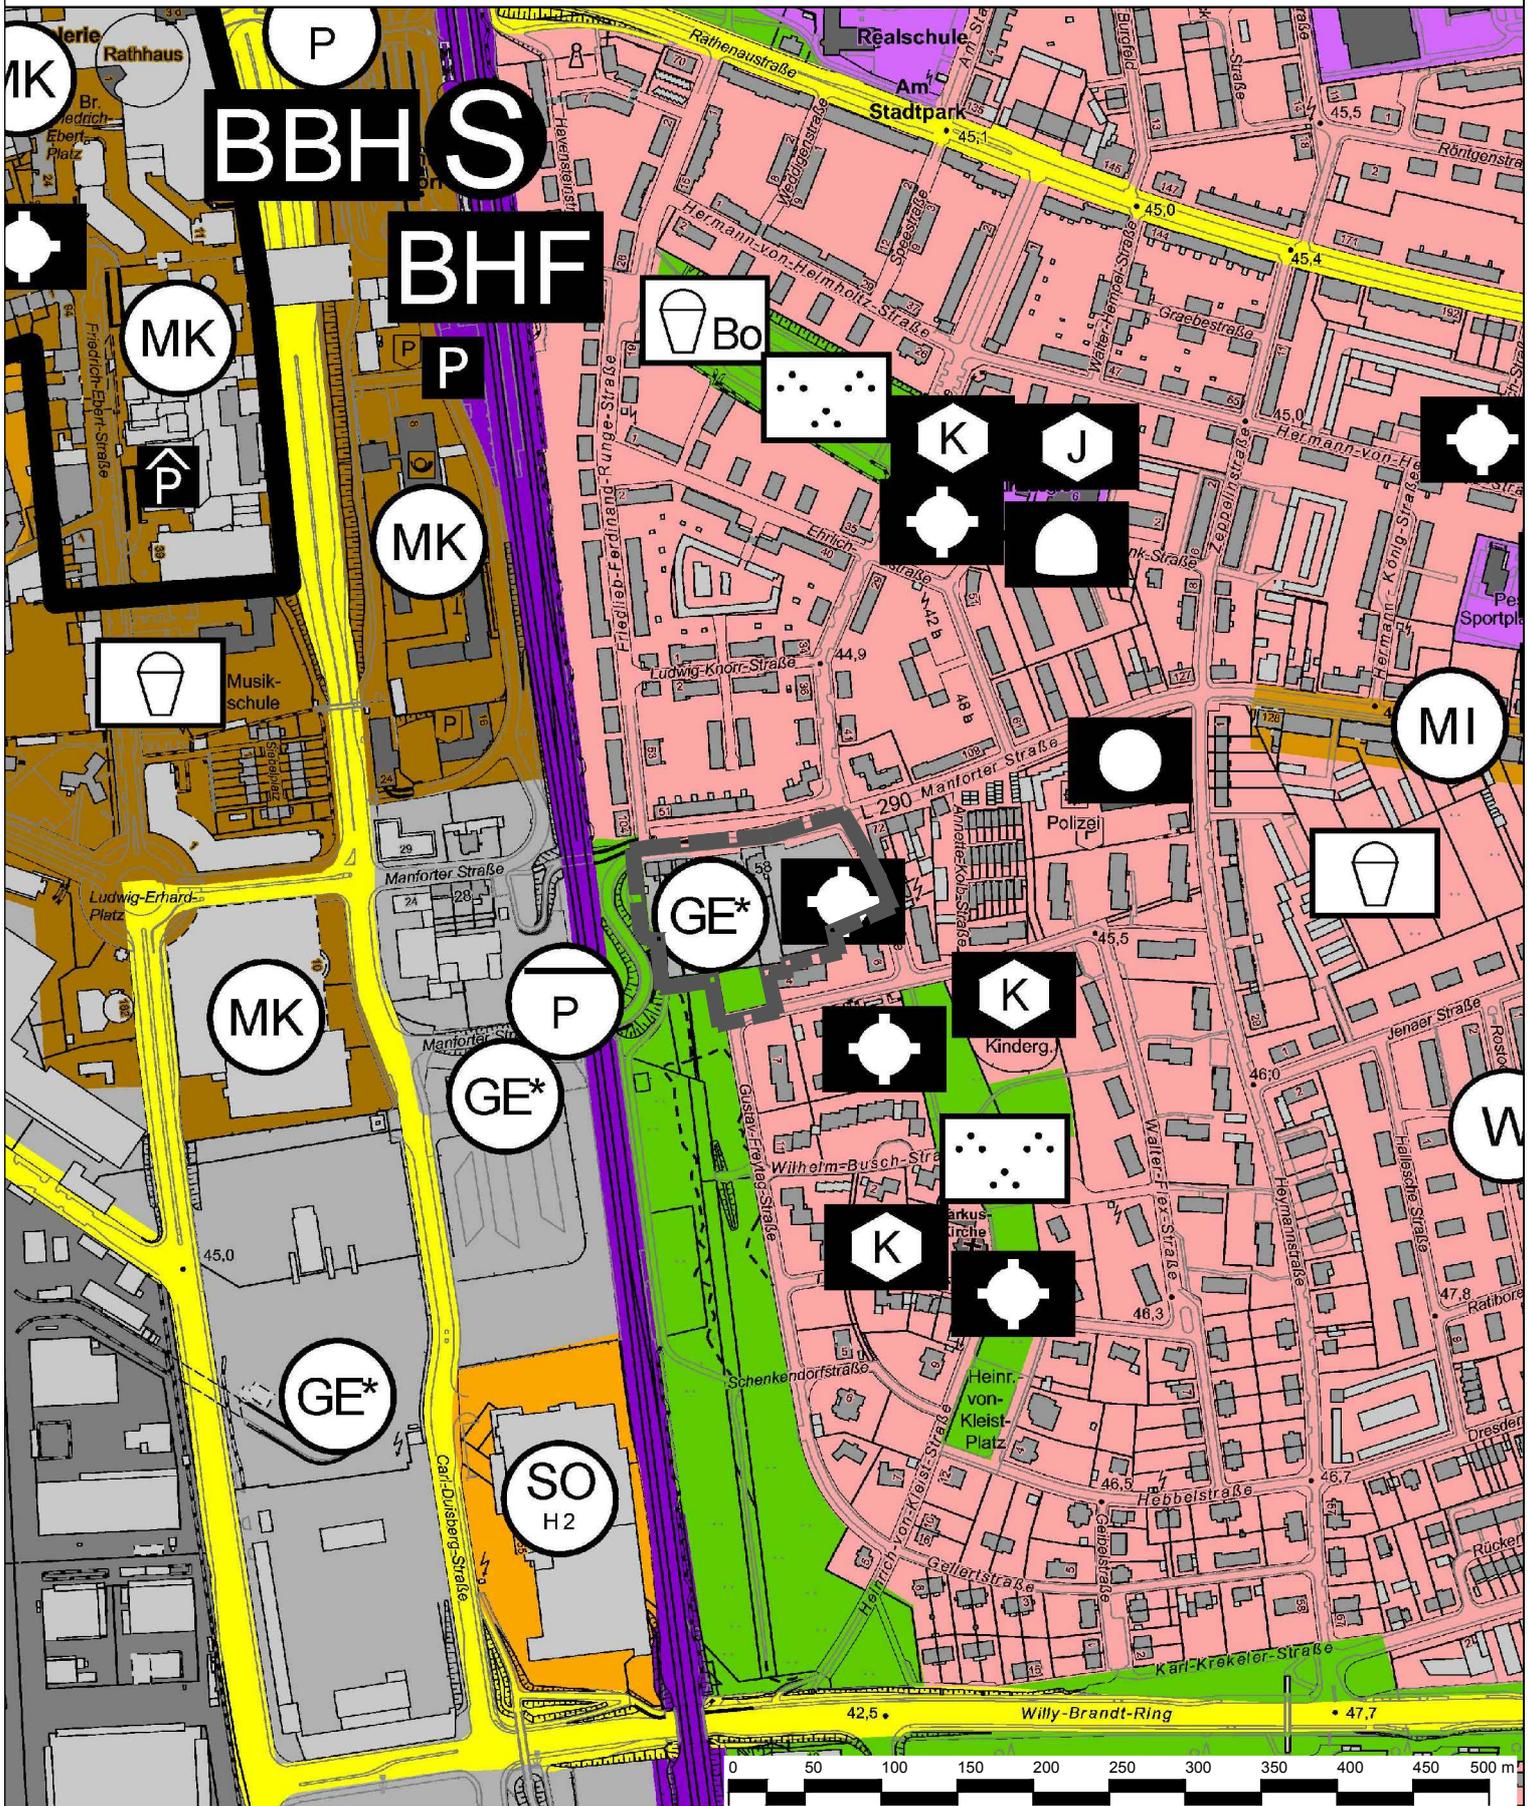

Geltungsbereich des Bebauungsplans Nr. 224/1
 "Wiesdorf - zwischen Manforter Straße,
 Körnerstraße und Gustav-Freytag-Straße"

Stadt Leverkusen Fachbereich Stadtplanung

Projekt: Bebauungsplan Nr. 224/1 "Wiesdorf - zwischen Manforter Straße,
Körnerstraße und Gustav-Freytag-Straße"

Maßstab 1:5000 Stand: Januar 2017

Abt.: 613 Sachbearbeitung: Ahr Bearb./CAD: Tho Geplottet/gedruckt am: 10.01.2017

Pfad: G:\613\Zeichner\z_zeichnungen\BPläne\224_1_Wiesdorf_Manforter_Straße_Körnerstraße_Gustav_Freytag_Straße\03_Anlagen\Dateiname: 20170106_Anlagen.dwg

Zuletzt gespeichert am: 10.01.2017

