


Anlage 9

"Opladen - nbso/Westseite - Neue Bahnallee und Alkenrath - westlich Schlebuschrath" zur Vorlage
Nr. 2017/1473

zur Vorlage
Nr. 2017/1473

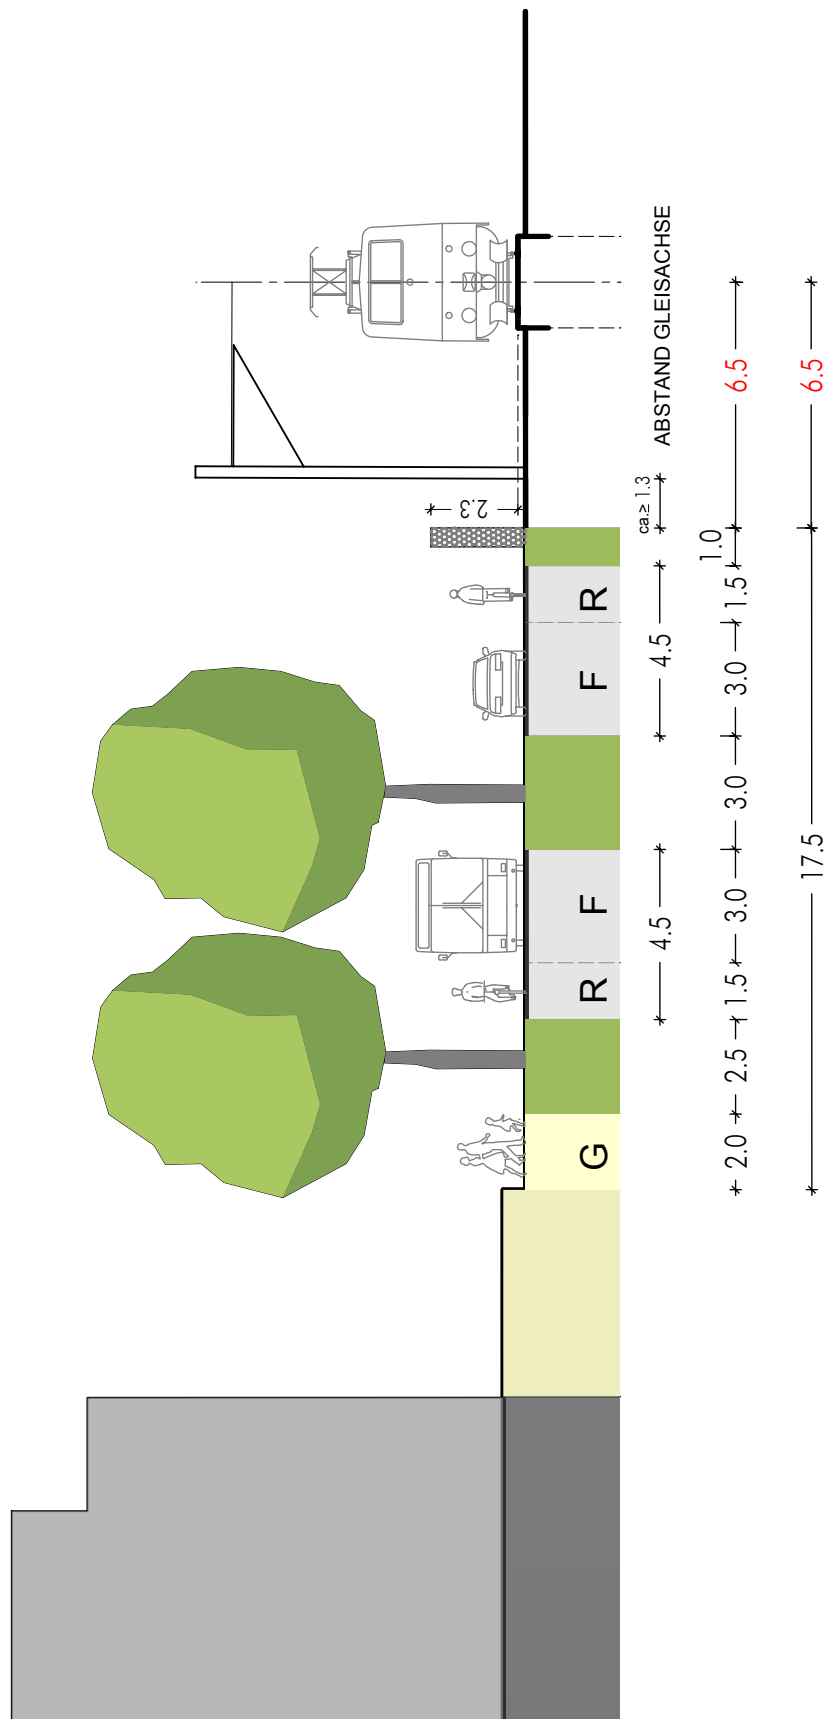

Querschnitt "Neue Bahnallee"

 **Stadt Leverkusen**
Projekt: BPlan Nr. 208/II

Fachbereich Stadtplanung
Teilbereich: 208 A/II,III " Opladen - nbso/Westseite -
Neue Bahnallee und Alkenrath - westlich Schlebuschrath" -
2. Änderung

Maßstab 1:200 Stand: Februar 2017

