

Übersicht des Bebauungsplanes Nr. 208 A/II,III


Anlage 1

"Opladen - nbso/Westseite - Neue Bahnallee und Alkenrath - westlich Schlebuschrath" zur Vorlage

Nr. 2017/1473

2. Änderung

hier: Geltungsbereich Blatt 1 - Opladen

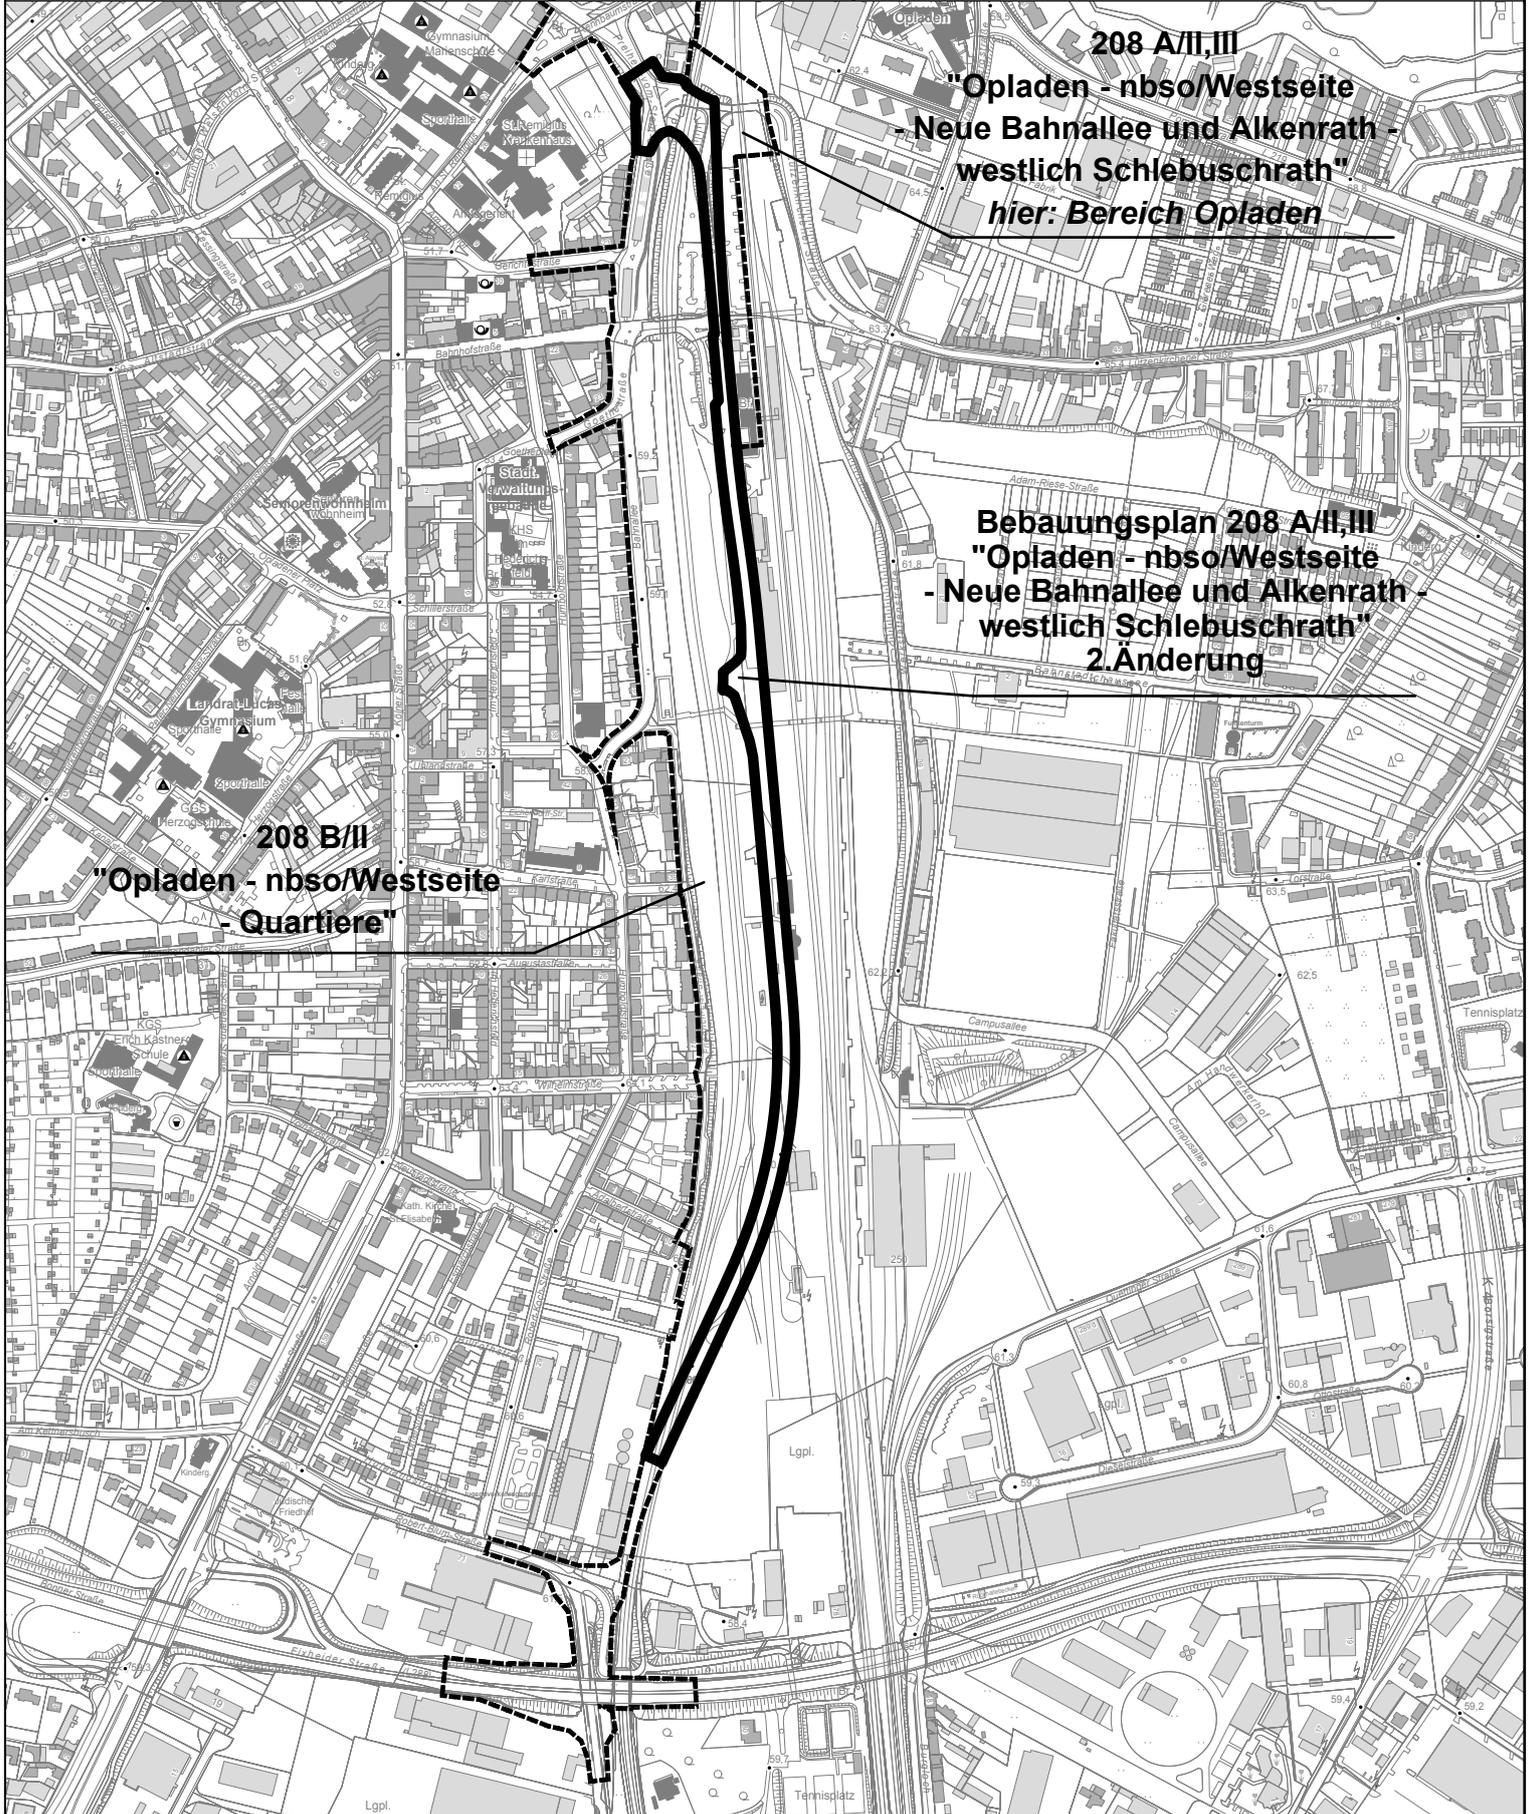

208 A/II,III

"Opladen - nbso/Westseite
- Neue Bahnallee und Alkenrath -
westlich Schlebuschrath"
hier: Bereich Opladen

Bebauungsplan 208 A/II,III

"Opladen - nbso/Westseite
- Neue Bahnallee und Alkenrath -
westlich Schlebuschrath"
2. Änderung

208 B/II

"Opladen - nbso/Westseite
- Quartiere"

— Geltungsbereich des Bebauungsplanes Nr. 208 A/II,III "Opladen - nbso/Westseite - Neue Bahnallee und Alkenrath - westlich Schlebuschrath" - 2. Änderung

- - - - - Geltungsbereich des Bebauungsplanes Nr. 208/II "Opladen - nbso/Westseite"

Stadt Leverkusen

Projekt: BPlan Nr. 208/II

Maßstab 1:7500

Stand: Februar 2017

Fachbereich Stadtplanung und Bauaufsicht

Teilbereich: 208 A/II,III "Opladen - nbso/Westseite - Neue Bahnallee und Alkenrath - westlich Schlebuschrath" - 2. Änderung

