


- nur zur Information, späterer Baubereich -

- nur zur Information, späterer Baubereich -

**BAUPHASE 1 - 2017-2019**  
**Umbau des westlichen Busbahnhofs**  
**inklusive Fernbushaldebereich**

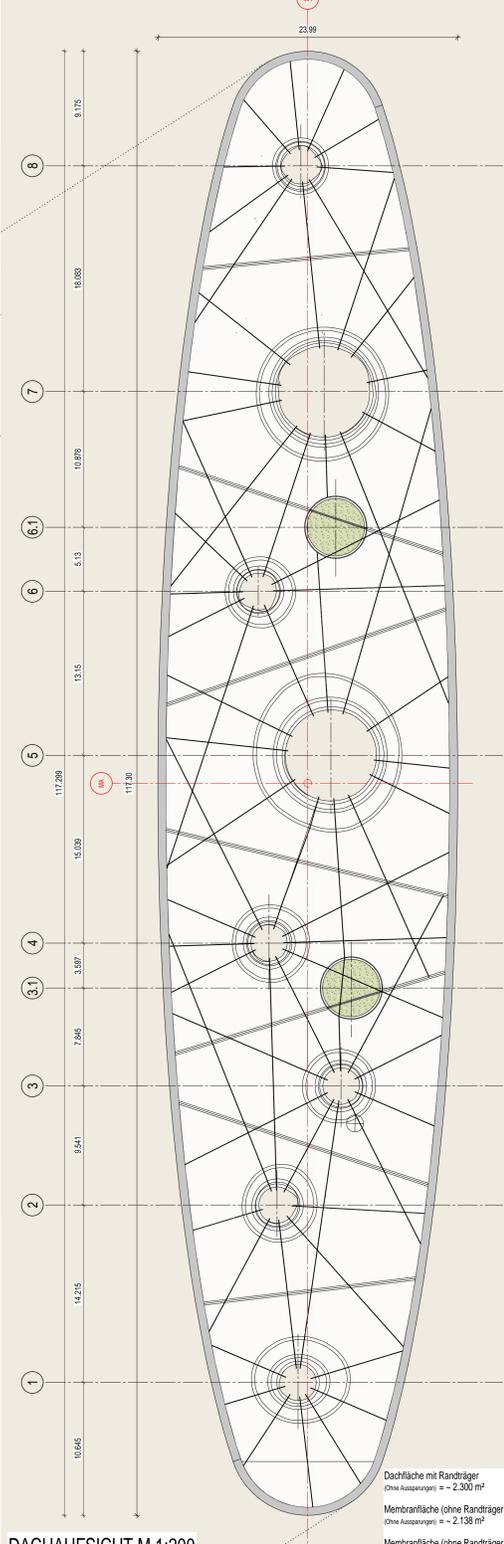

DACHAUFSICHT M 1:200

Dachfläche mit Randträger  
 (ohne Auszangern) = - 2.300 m<sup>2</sup>  
 Membranfläche (ohne Randträger)  
 (ohne Auszangern) = - 2.138 m<sup>2</sup>  
 Membranfläche (ohne Randträger)  
 (mit Auszangern) = - 1.981 m<sup>2</sup>

- LEGENDE**
- Vitrine A0 Übersicht
  - Vitrine A0 + Witterungsschutz
  - PK
  - Giasselemente, Witterungsschutz
  - Bodeneinbaustrahler
  - Lichtmast, Lph: 4,0m
  - Lichtmast, Lph: 9,0/4,0m
  - Lichtmast, Lph: 4,0m mit DFI-Anzeiger
  - Lichtmast, Lph: 9,0/4,0m mit DFI-Anzeiger
  - DFI - Vorweganzeiger (groß)
  - T3
  - H2
  - FGU'

Fahrflächen, Wegenetz, Gebäude einschl. Höhen Vorgabe lt. Planung ISAPLAN + DB AG	Bauwerksnull: + 46,940 üNN = 0,00m
--	---------------------------------------

**INDEX**


Änderung gem. Bespr. vom 21.02.17  
 Änderung gem. FB 61 (10 Stück Papierkörbe, 2 Vitrinen Nord/Süd, keine DFI Ostzangern...)  
 Art der Änderung

	a	b	

**PLANFREIGABE**

Fachbereich	Freigabe erforderlich	Datum	Unterschrift
FB 61 Stadtplanung	x		
FB 65 Gebäudewirtschaft	x		
FB 66 Tiefbau	x		
TBL - ASt	x		
FB 67 Stadtgrün	x		
Dezernat V	x		

- +47,14 ü NNH lt. DB AG neu lt. DB AG
- +49,198 ü NNH Bestand Bestandshöhen
- +49,198 ü NNH Neu Neuplanung PWP
- 46.633 Neu laut ISAPLAN

Bauwerksnull:  
 + 46,940 üNN = +/- 0,00m

**Stadt Leverkusen**  
**Fb. Stadtplanung**  
 Postfach 101140, 51311 Leverkusen  
 Hauptstrasse 101, 51373 Leverkusen  
 Internet: www.leverkusen.de

Projekt: **ZOB Wiesdorf Leverkusen**

Standort: **Heinrich-von-Stephan-Strasse 51373 Leverkusen**

Bearbeitung: Objektplanung **PAHL + WEBER-PAHL (PWP)**  
 Planungsgesellschaft mbH & Co KG  
 Sauerstrasse 3  
 41295 Dormstadt

Planinhalt: **Entwurf Gesamtplan, Darstellung 1.BA**

Bauherr:	Stadt Leverkusen Fachbereich 61 - Stadtplanung Hauptstrasse 101 51373 Leverkusen	Entwurfverfasser/in:	<b>PAHL + WEBER-PAHL (PWP)</b> Planungsgesellschaft mbH & Co KG Sauerstrasse 3 41295 Dormstadt
Gez. ack	Datum: 14.02.2016	Maßstab: 1:200	Format: 1189 x 594
Planbezeichnung:	Inhalt: AR	Phase: LP 3	Plannr.: GE 001
			Index: V-b

