


Zur Information:
 Bebauungsplan Nr. 225/II
 "Bürrig - südlich Olof-Palme-Straße/Europaring"
 mit geltendem Planungsrecht, hier:
 Bebauungsplan Nr. 88/II "Overfeldweg/Olof-Palme-Straße"

Anlage 2a

zur Vorlage
 Nr. 2017/1566

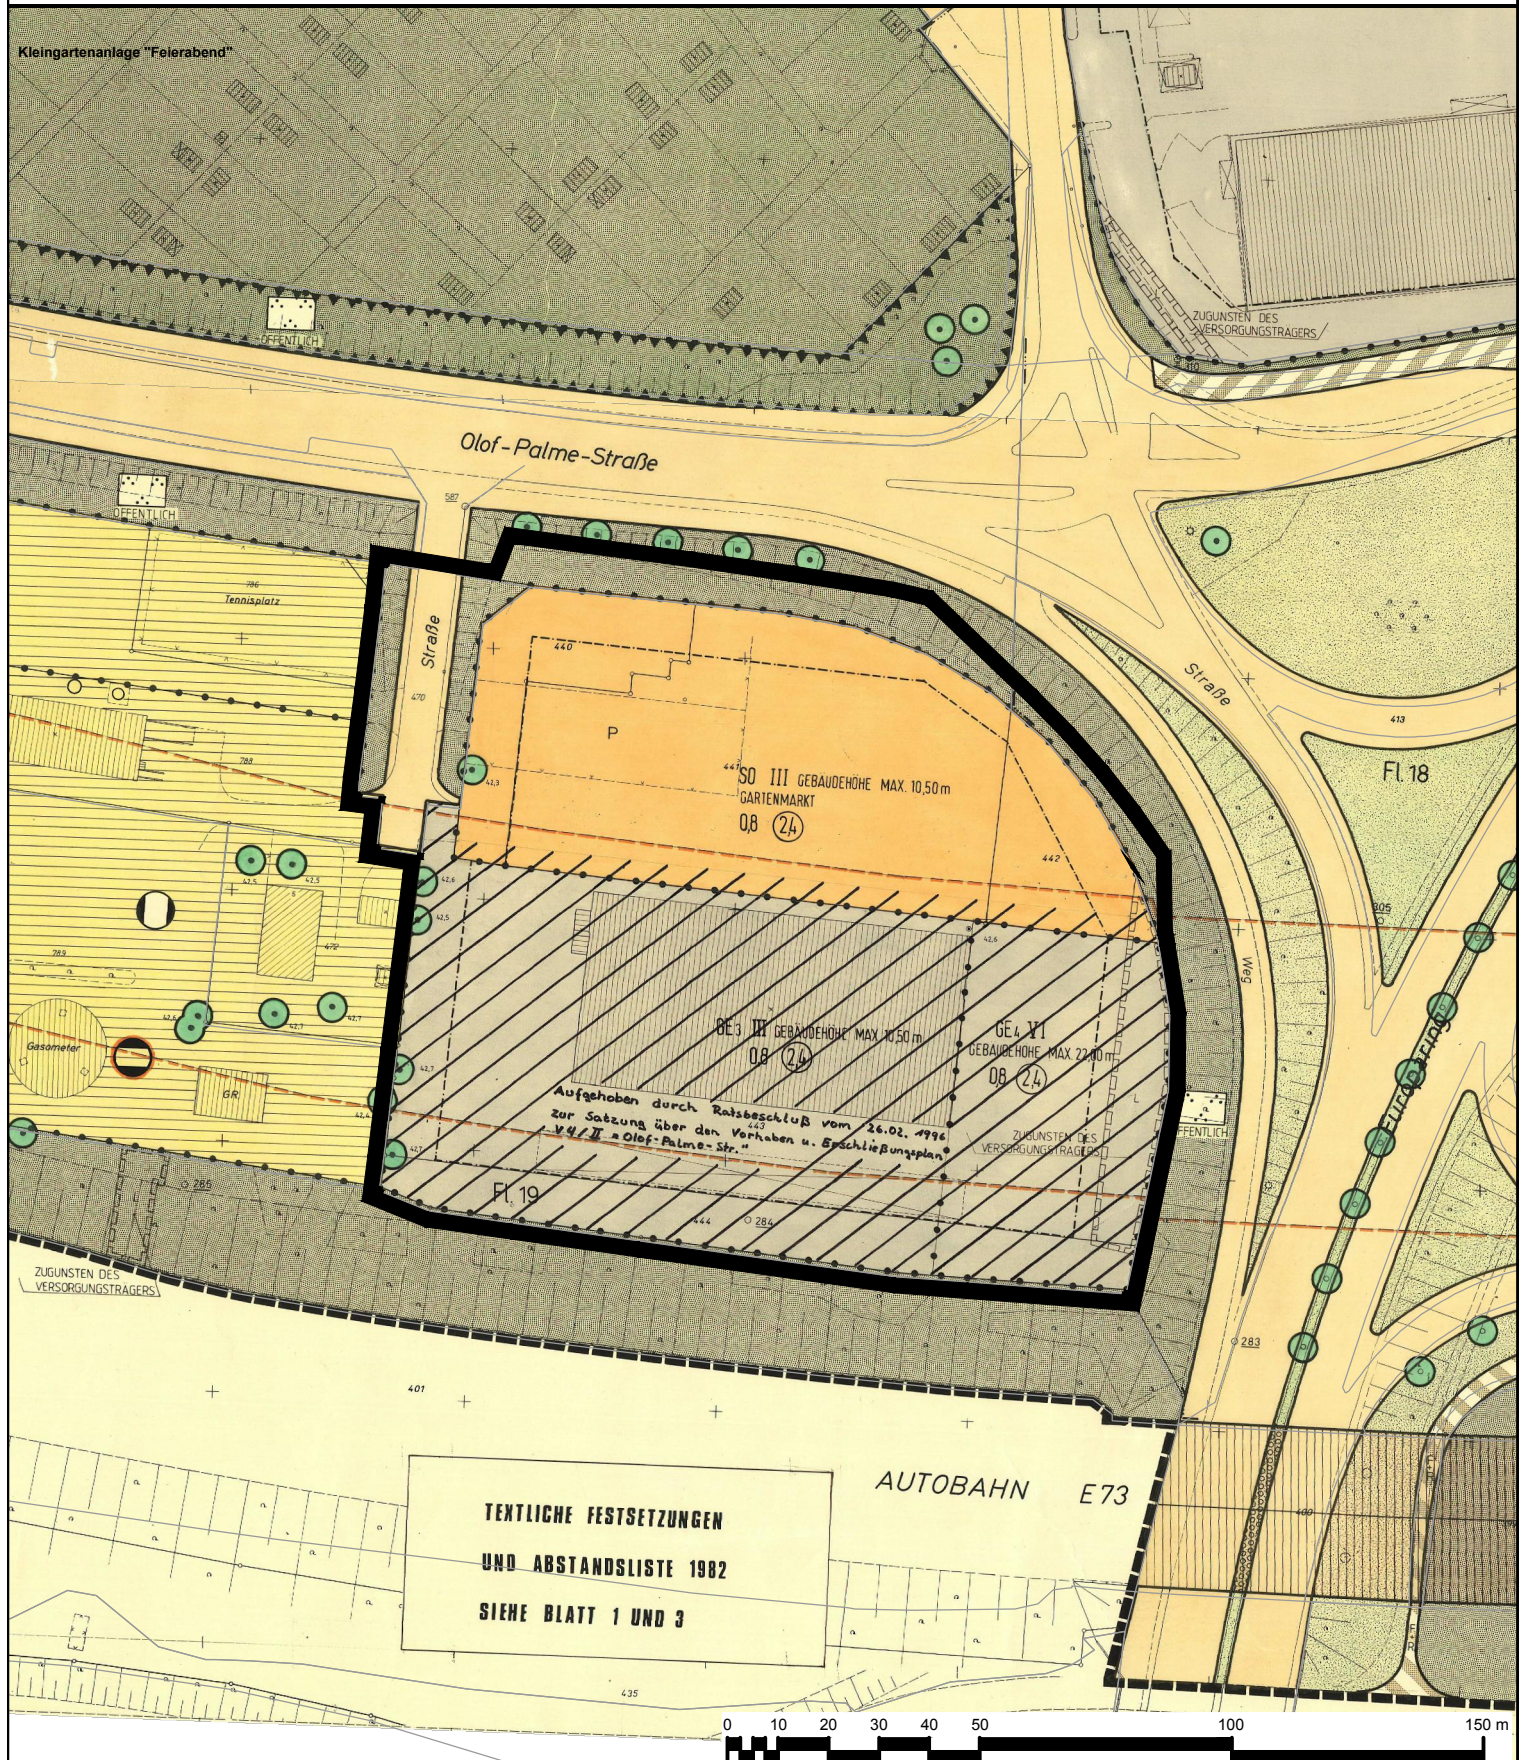

TEXTLICHE FESTSETZUNGEN
 UND ABSTANDSLISTE 1982
 SIEHE BLATT 1 UND 3



Geltungsbereich des Bebauungsplans Nr. 225/II
 "Bürrig - südlich Olof-Palme-Straße/Europaring"

Stadt Leverkusen Fachbereich Stadtplanung

Projekt: Bebauungsplan Nr. 225/II "Bürrig - südlich Olof-Palme-Straße/Europaring"

Maßstab 1:1500 Stand: März 2017

Abt.: 613 Sachbearbeitung: Dri

Bearb./CAD: Tho

Geplottet/gedruckt am: 23.03.2017

Pfad: G:\613\Zeichner\Zeichnungen\BPlane\225_II_Bürrig_südlich_Olof_Palme_Straße_Europaring\03_Anlagen\20170323_Anlagen_Geltungsbereich

Dateiname: Anlagen_20170323.dwg

Zuletzt gespeichert am: 14.03.2017

