


Geltungsbereich des Bebauungsplans Nr. 228/I
"Wiesdorf - zwischen Friedrich-Ebert-Straße und Europaring (City C)"
 - Flächennutzungsplan -

Anlage 3
 zur Vorlage
 Nr. 2017/1549

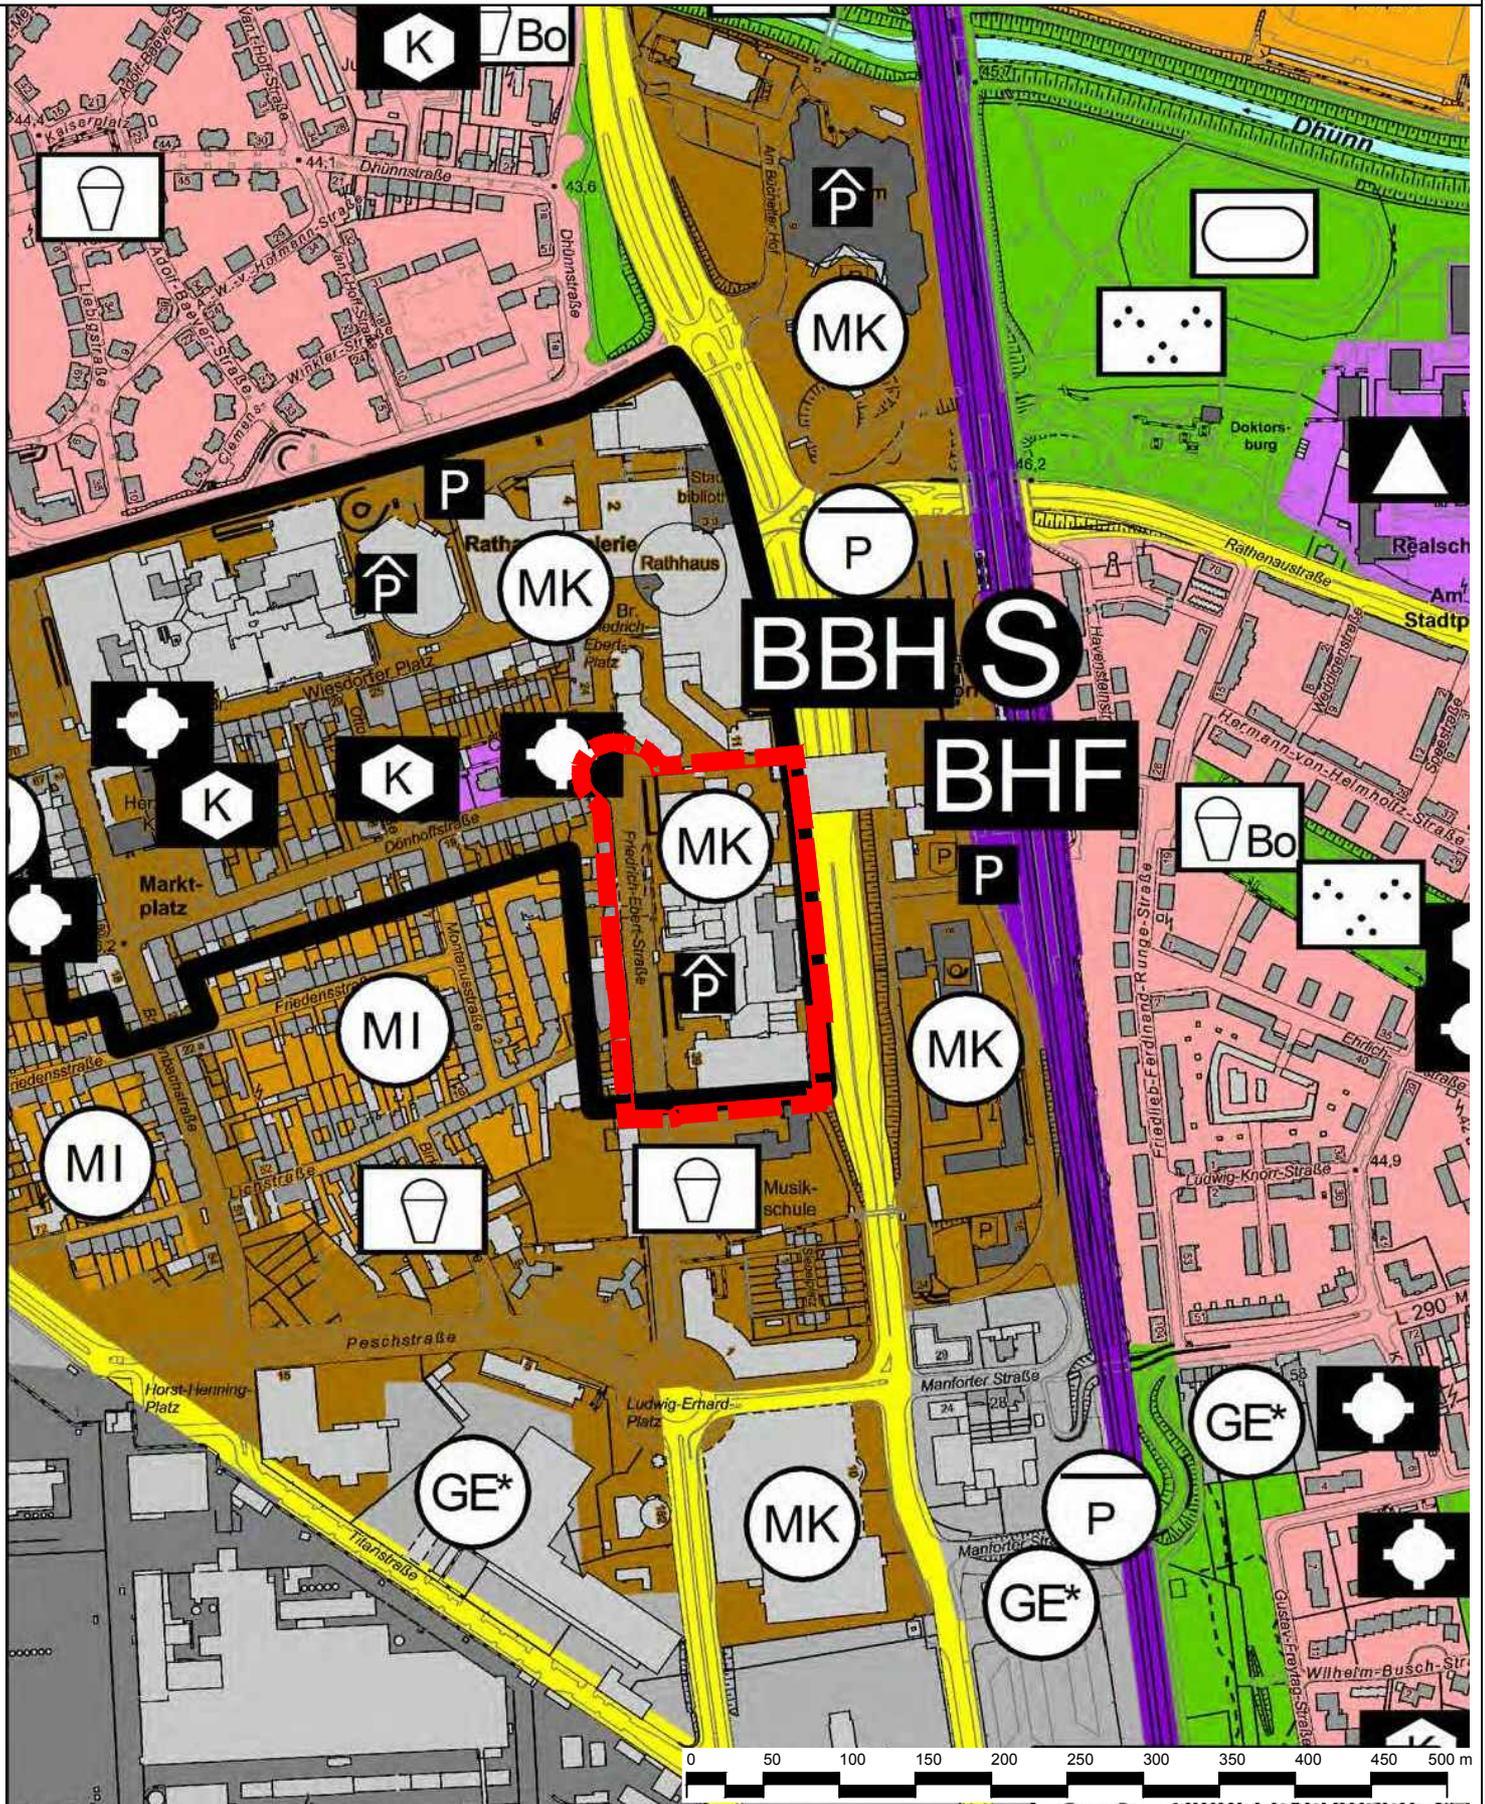

--- --- --- Geltungsbereich des Bebauungsplans Nr. 228/I
 "Wiesdorf - zwischen Friedrich-Ebert-Straße und
 Europaring (City C)"

◆ Stadt Leverkusen Fachbereich Stadtplanung
 Projekt: BPlan Nr. 228/I "Wiesdorf - zwischen Friedrich-Ebert-Straße und
 Europaring (City C)"

Maßstab 1:5000 Stand: März 2017

Abt.: 613 Sachbearbeitung: Dri Bearb./CAD: Tho Geplottet/gedruckt am: 22.03.2017
 Pfad: G:\613\Zeichner\z_zeichnungen\BPlane\228_I\Wiesdorf_Friedrich_Ebert_Straße_Europaring_City_C
 Dateiname: 20170309_Anlagen.dwg Zuletzt gespeichert am: 22.03.2017

