


Nutzungsverteilung

Anlage 5a

zur Vorlage
Nr. 2017/1549

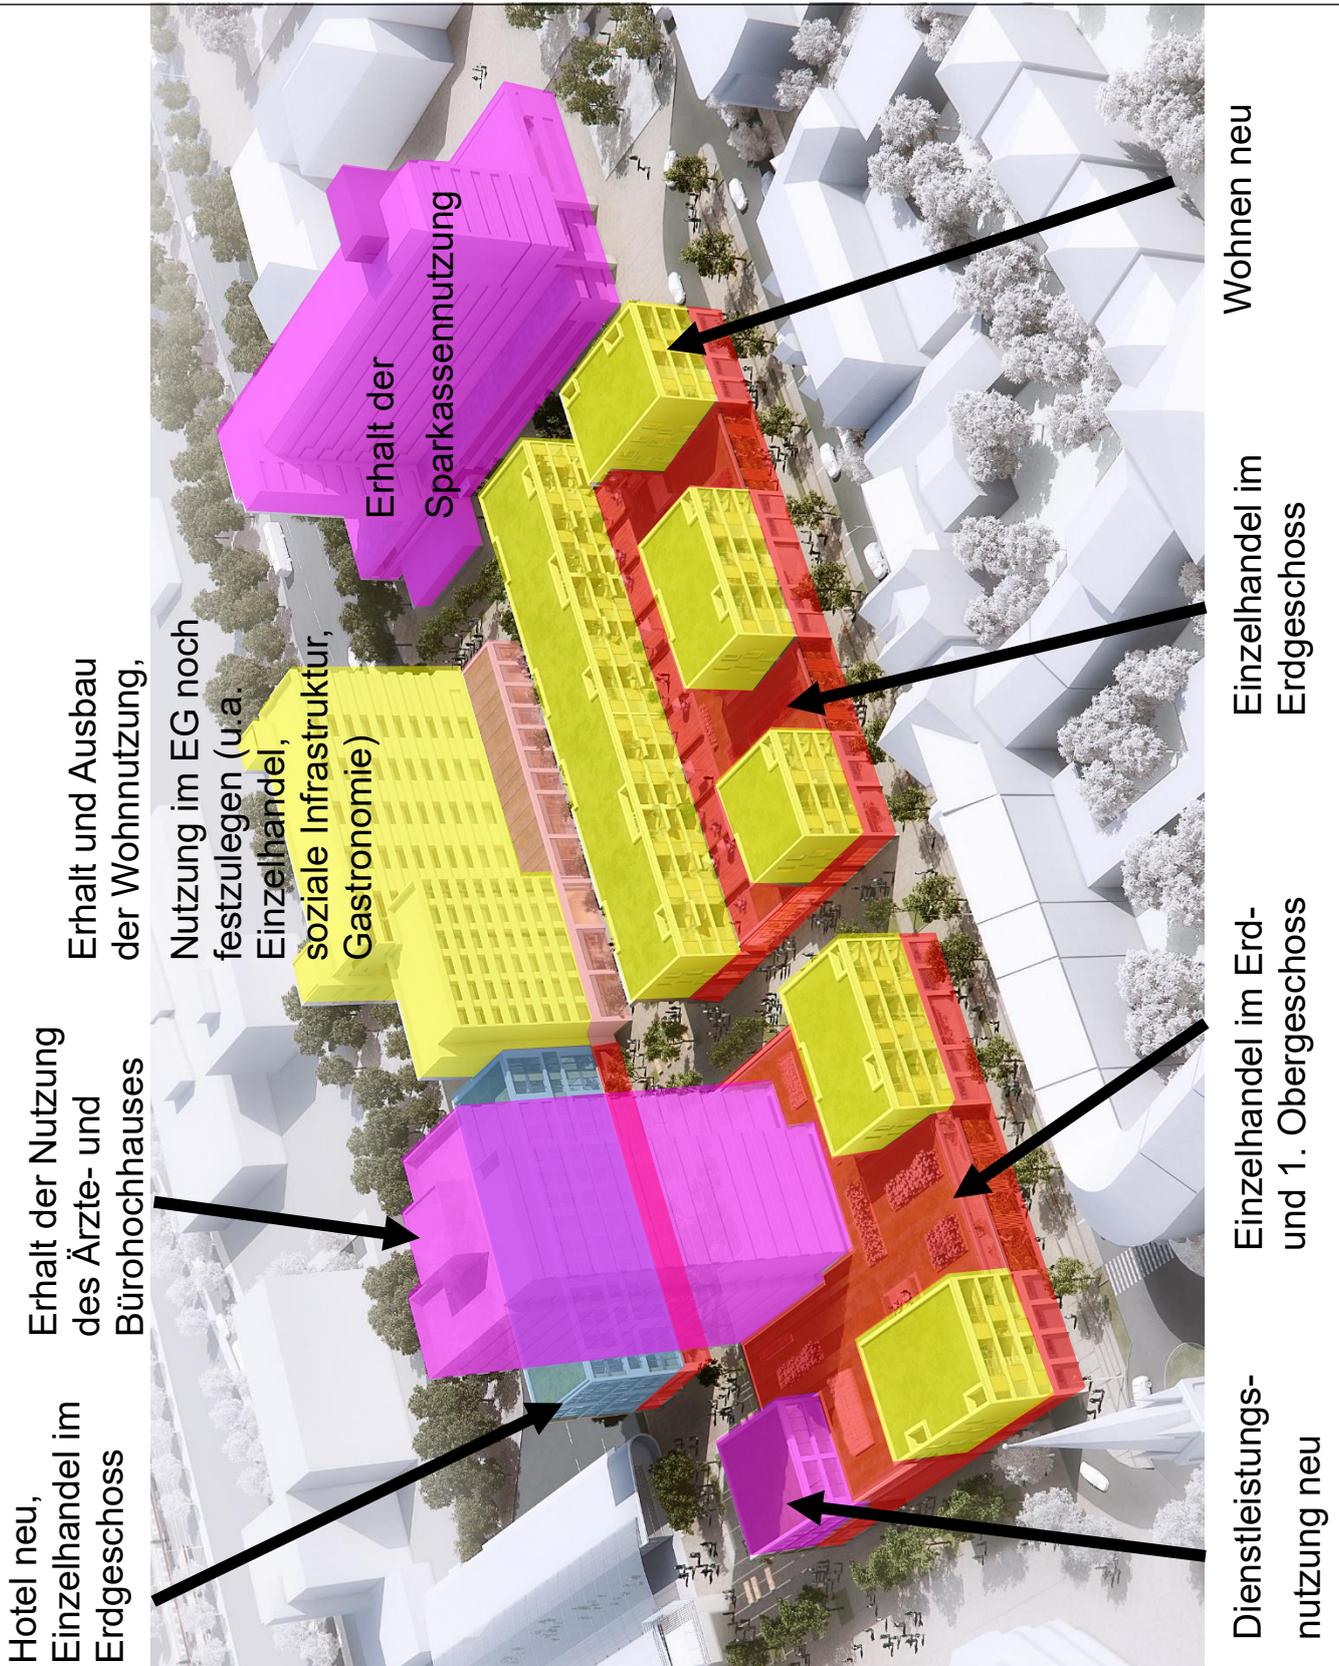

Stadt Leverkusen Fachbereich Stadtplanung

erstellt in Zusammenarbeit mit FIRU mbH, Schlosstraße 25, 56068 Koblenz

Projekt: Bebauungsplan Nr. 228/I „Wiesdorf – zwischen Friedrich-Ebert-Straße und Europaring (City C)“

Stand: März 2017

Visualisierung: HPP Architekten GmbH, Kaistraße 5, 40221 Düsseldorf

Abt.: 613 Stadtplanung: Dri